


# Schéma de principe

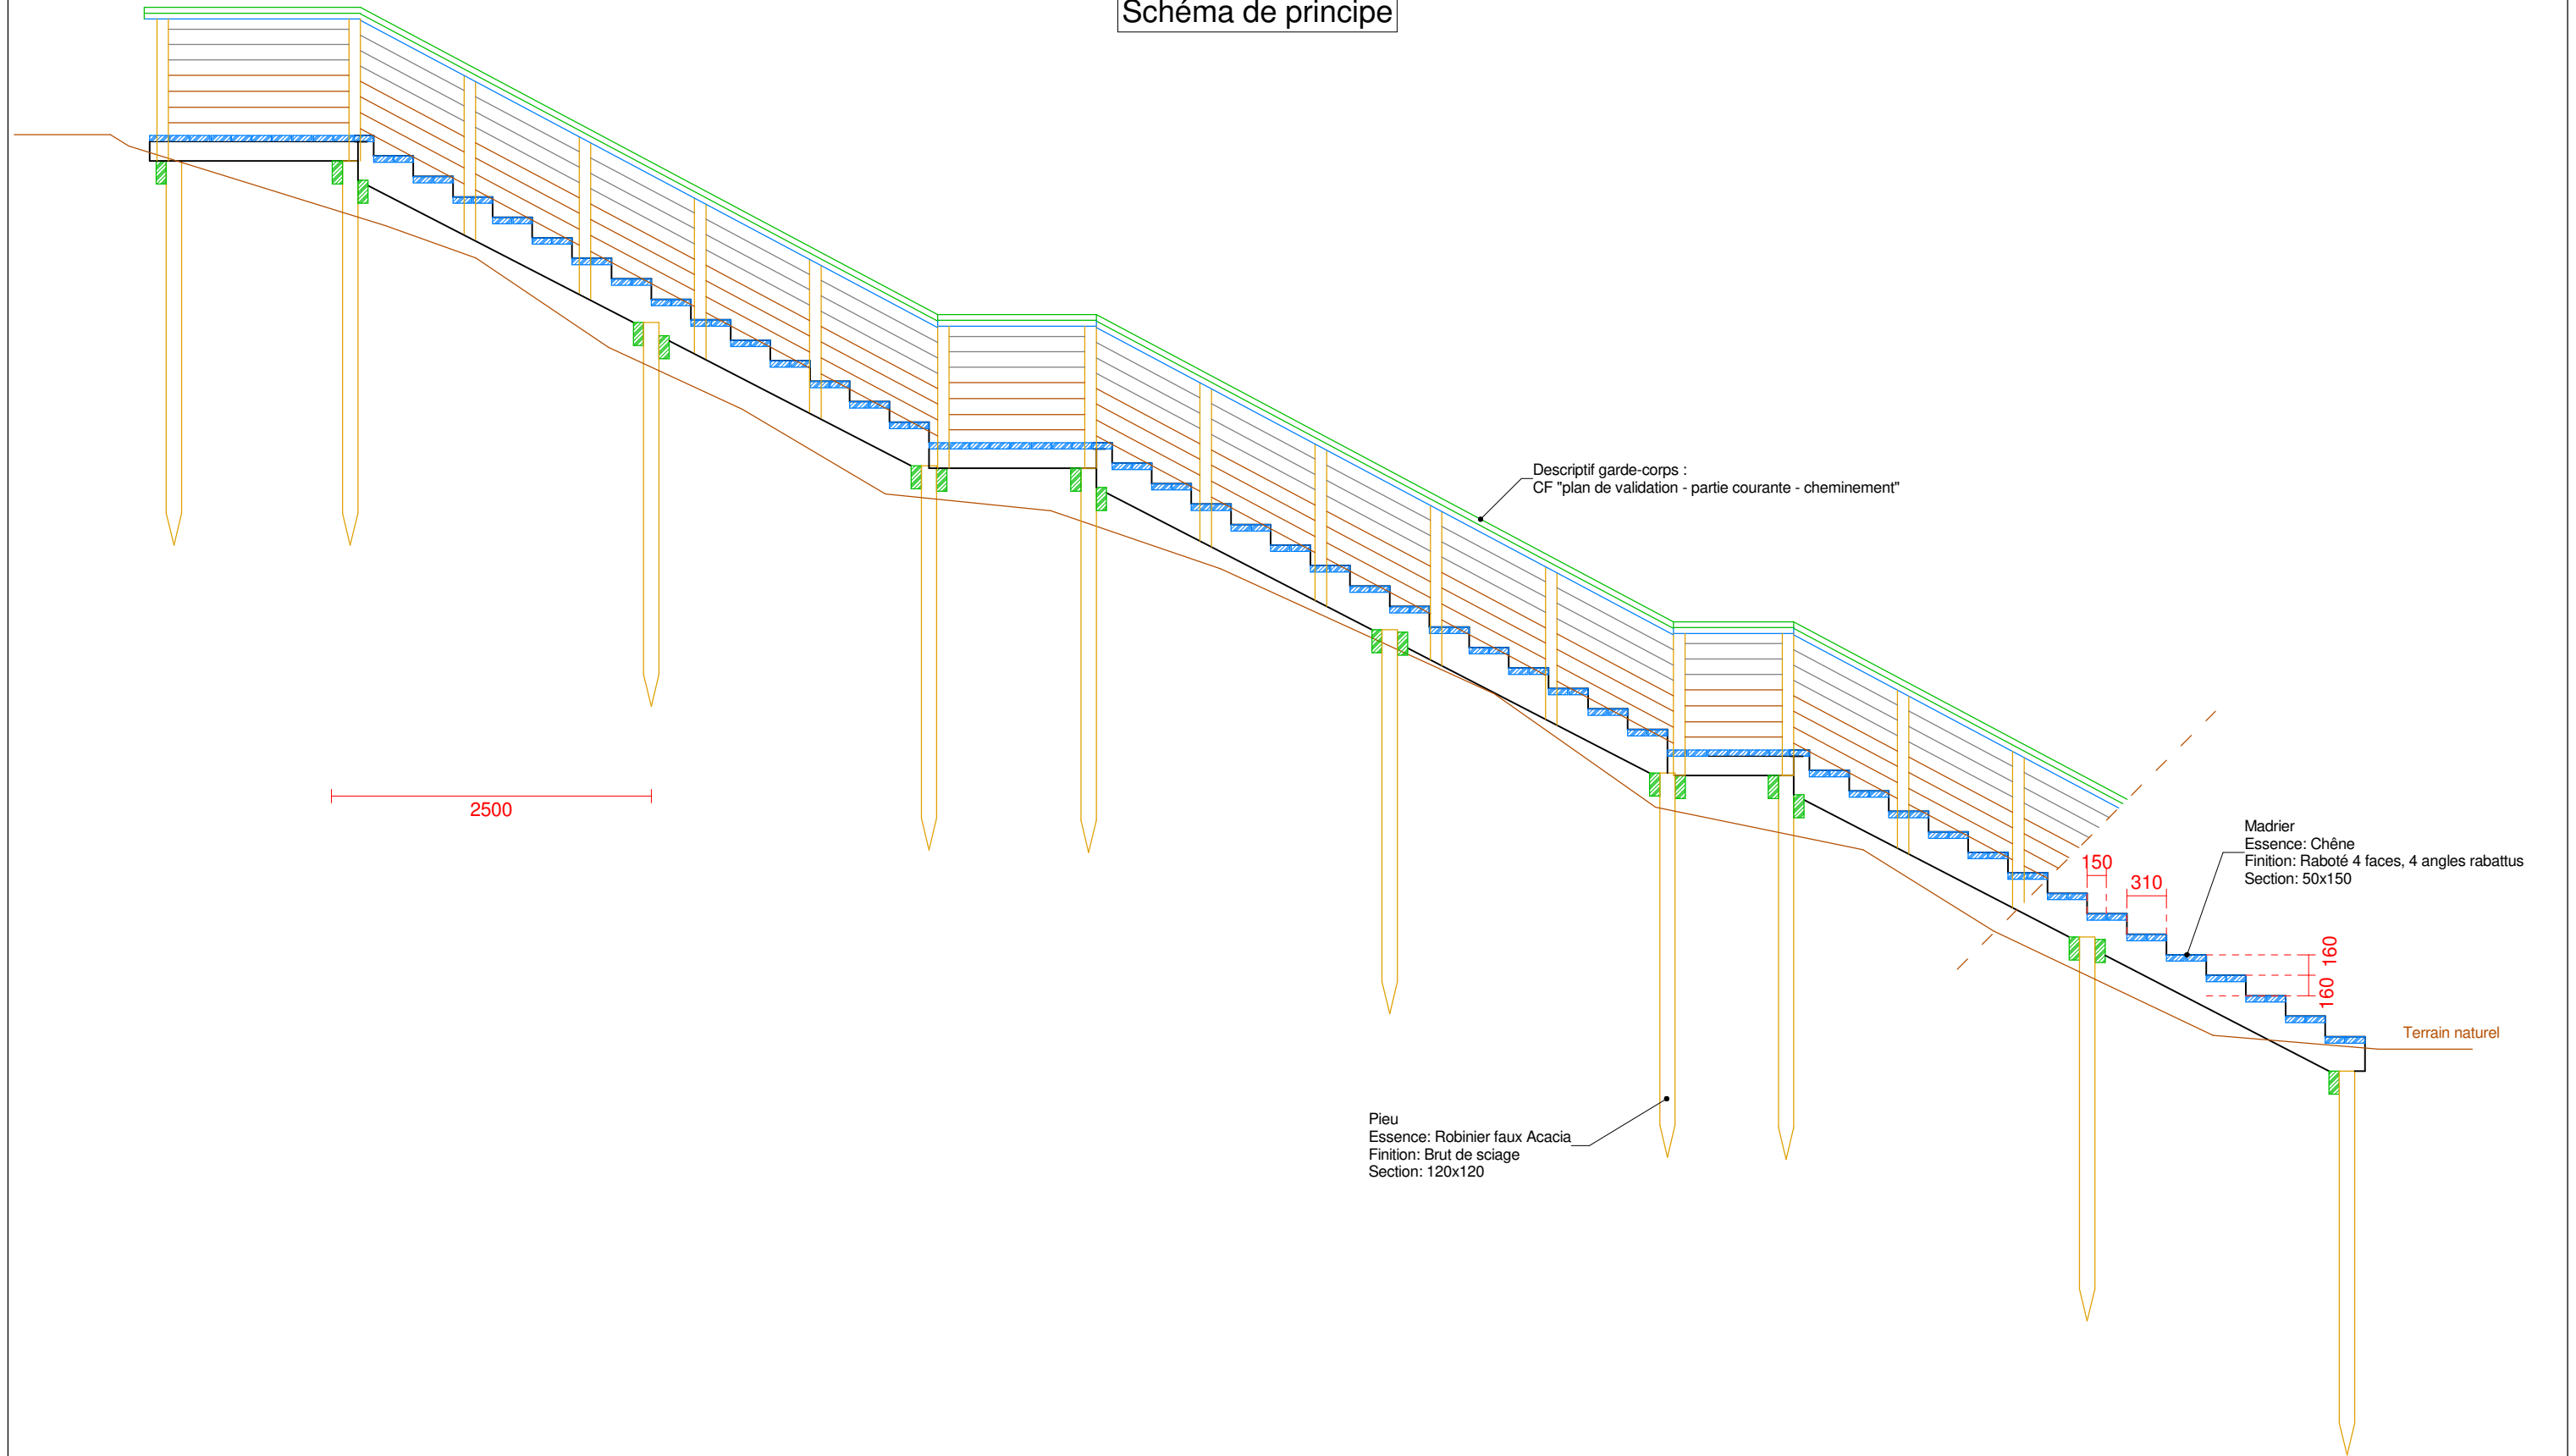

PROJET : Les promenades boisées - carrières-sous-poissy - chantier  
REFERENCE : PINS951703  
CLIENT : PINSON PAYSAGE - Agence Andilly  
DATE : 26/04/2017  
FORMAT : ISOA3 - 297 x 420 mm

Ech : 1 : 50.00

Schéma de principe  
7.3.9 escalier  
Chêne naturel