




Vue de face

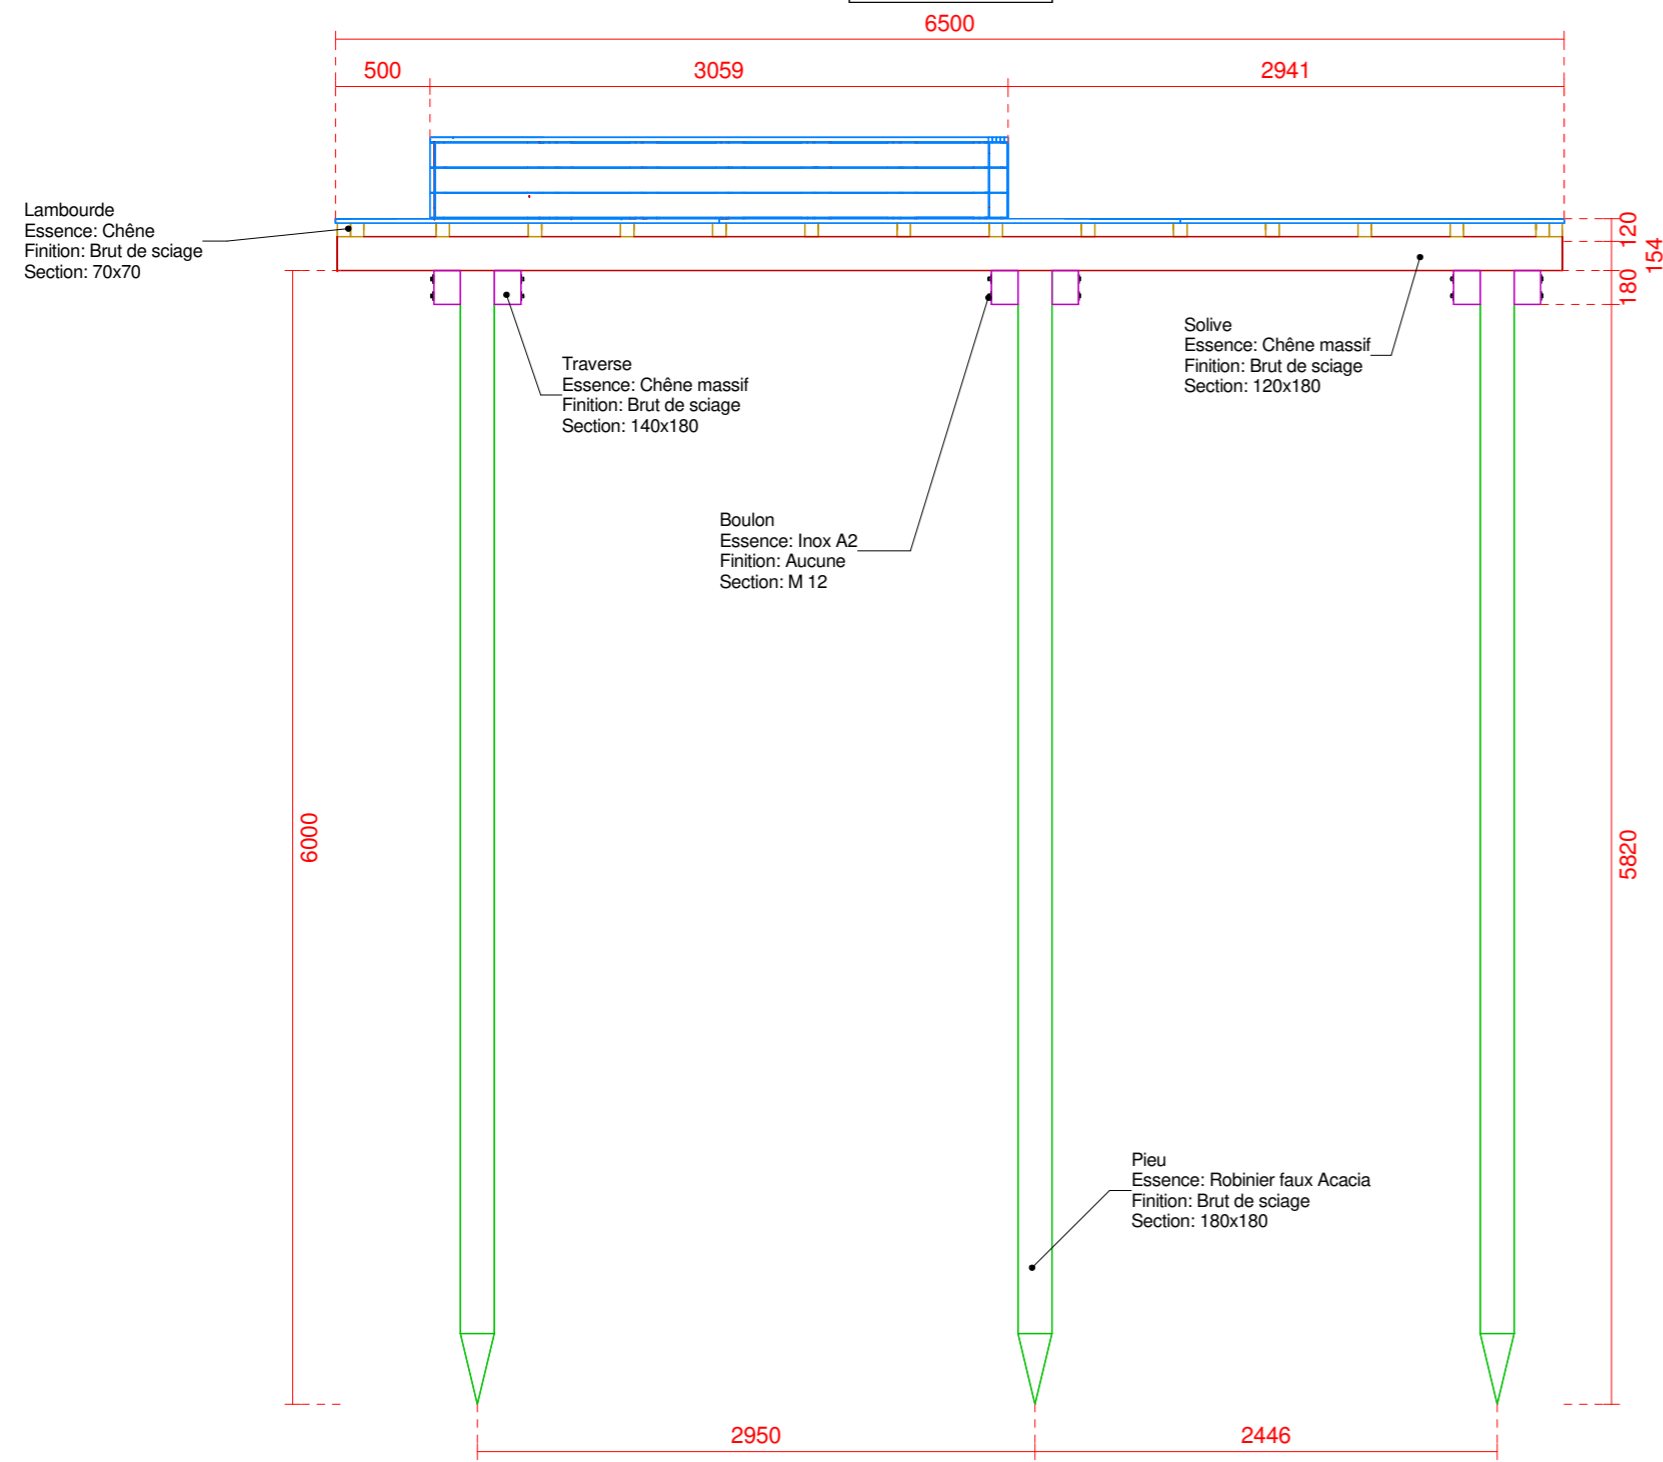


Vue de gauche

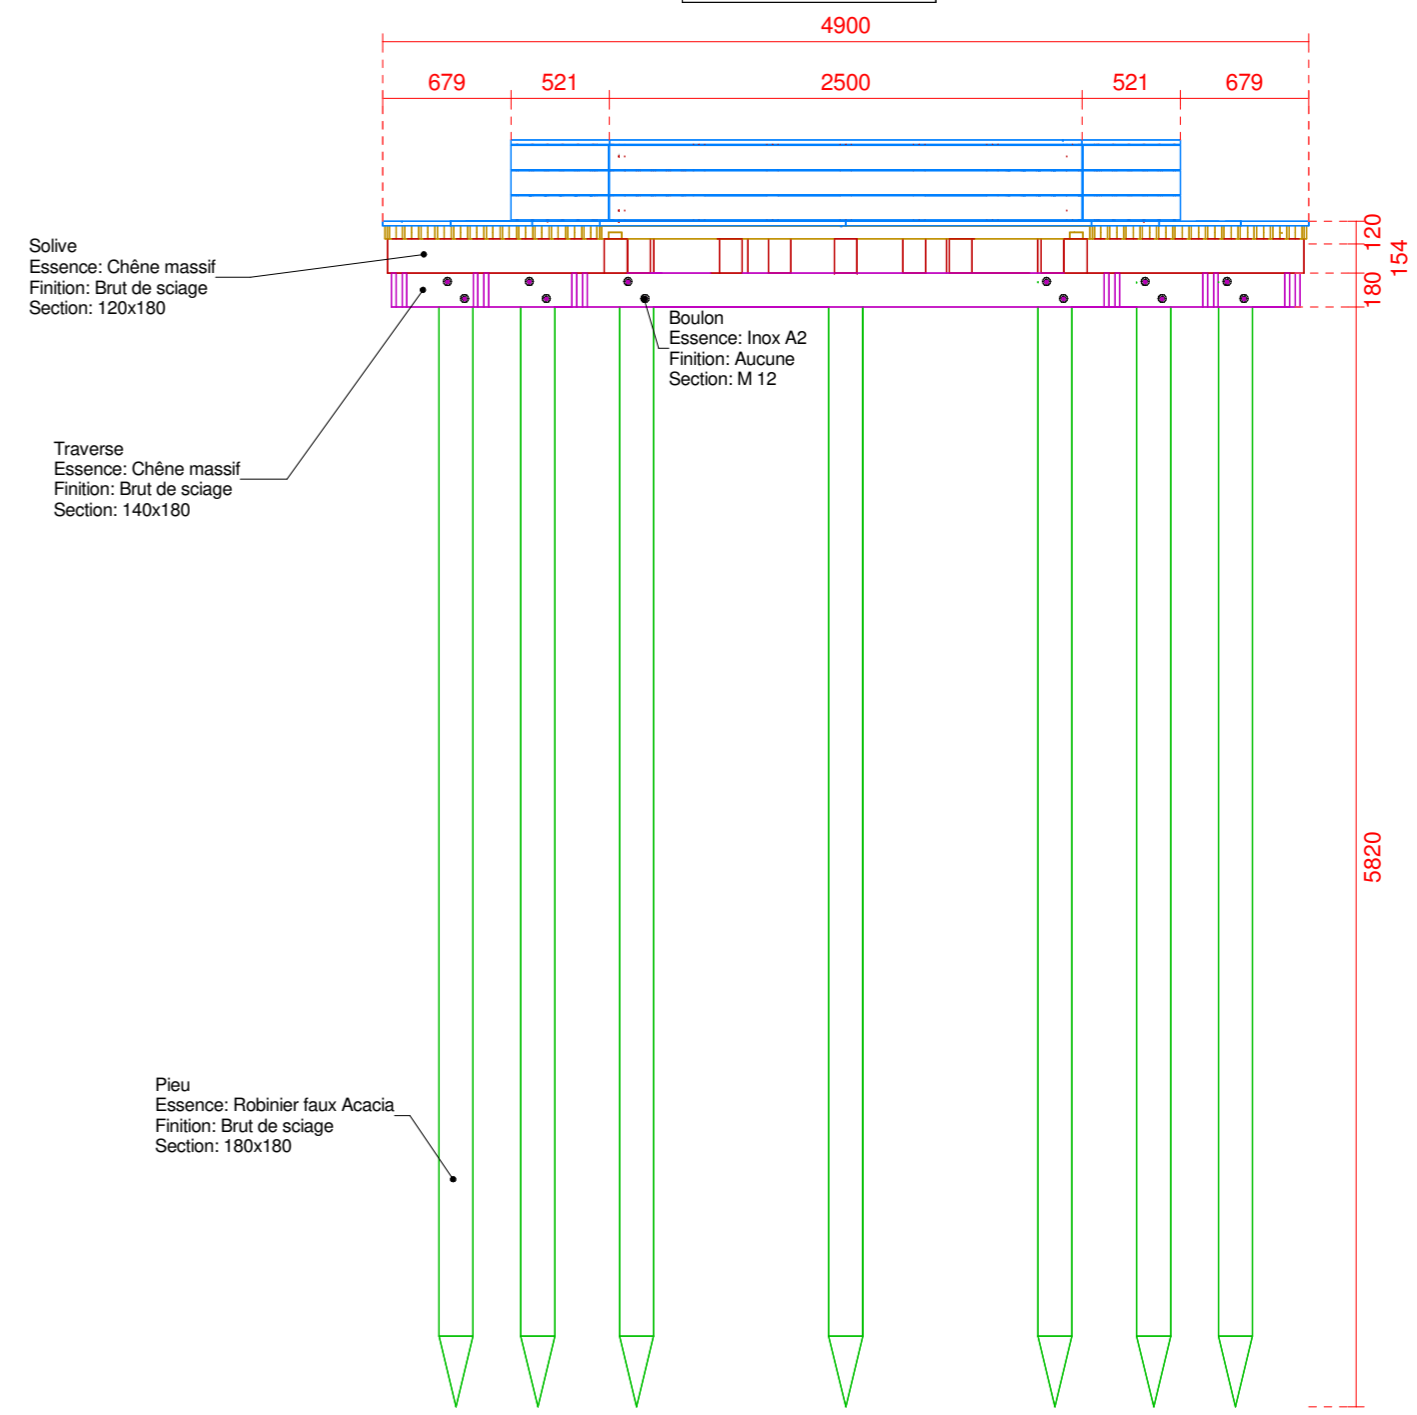

Vue de dessus

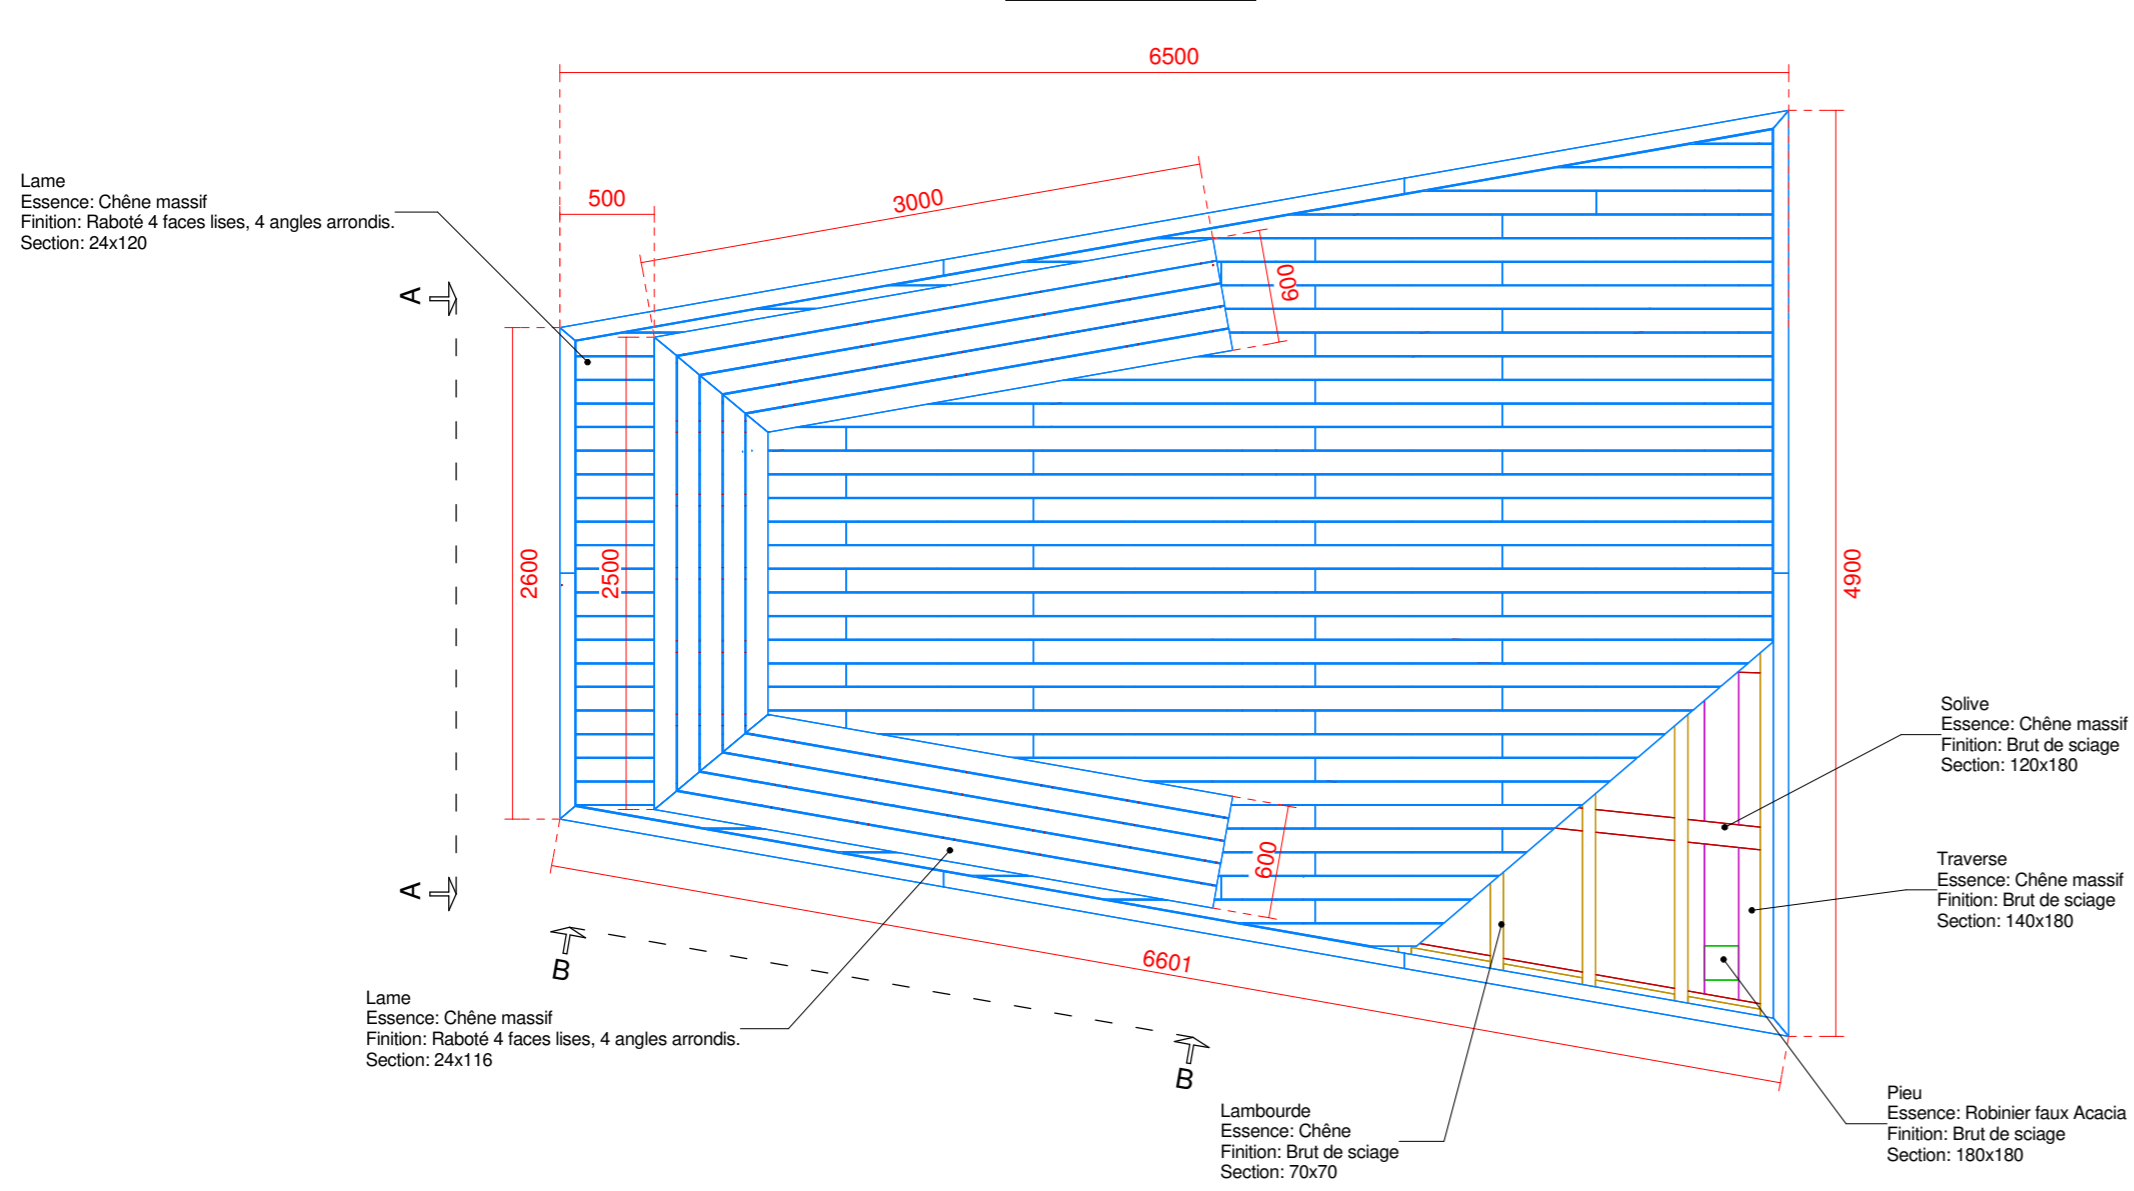


Vue A-A : Banc

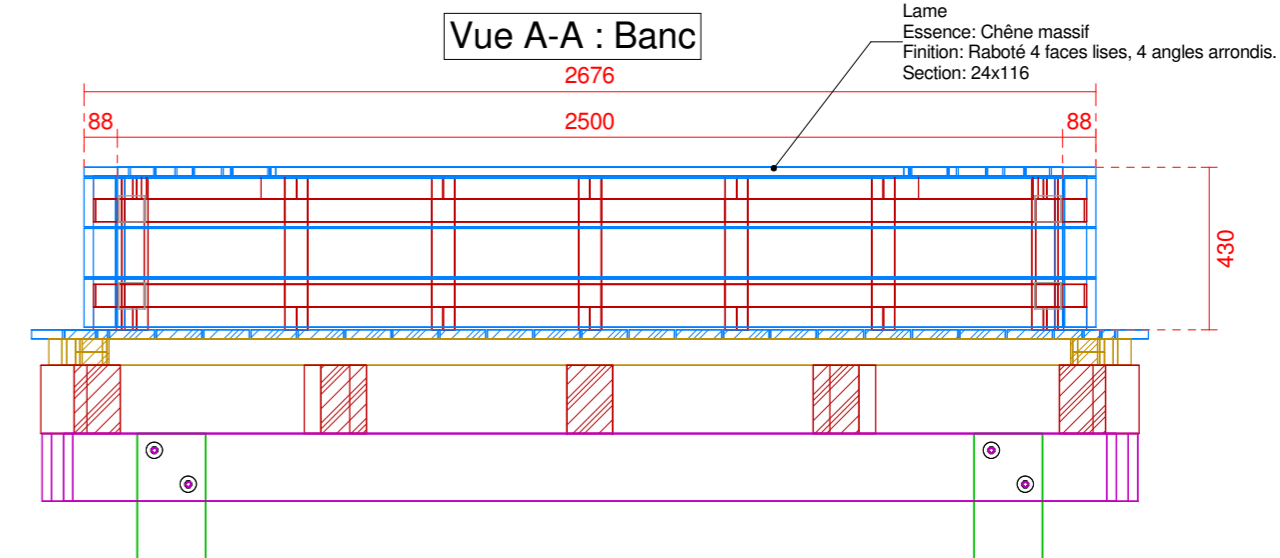

Echelle : 1 : 20.00

Vue B-B : Banc

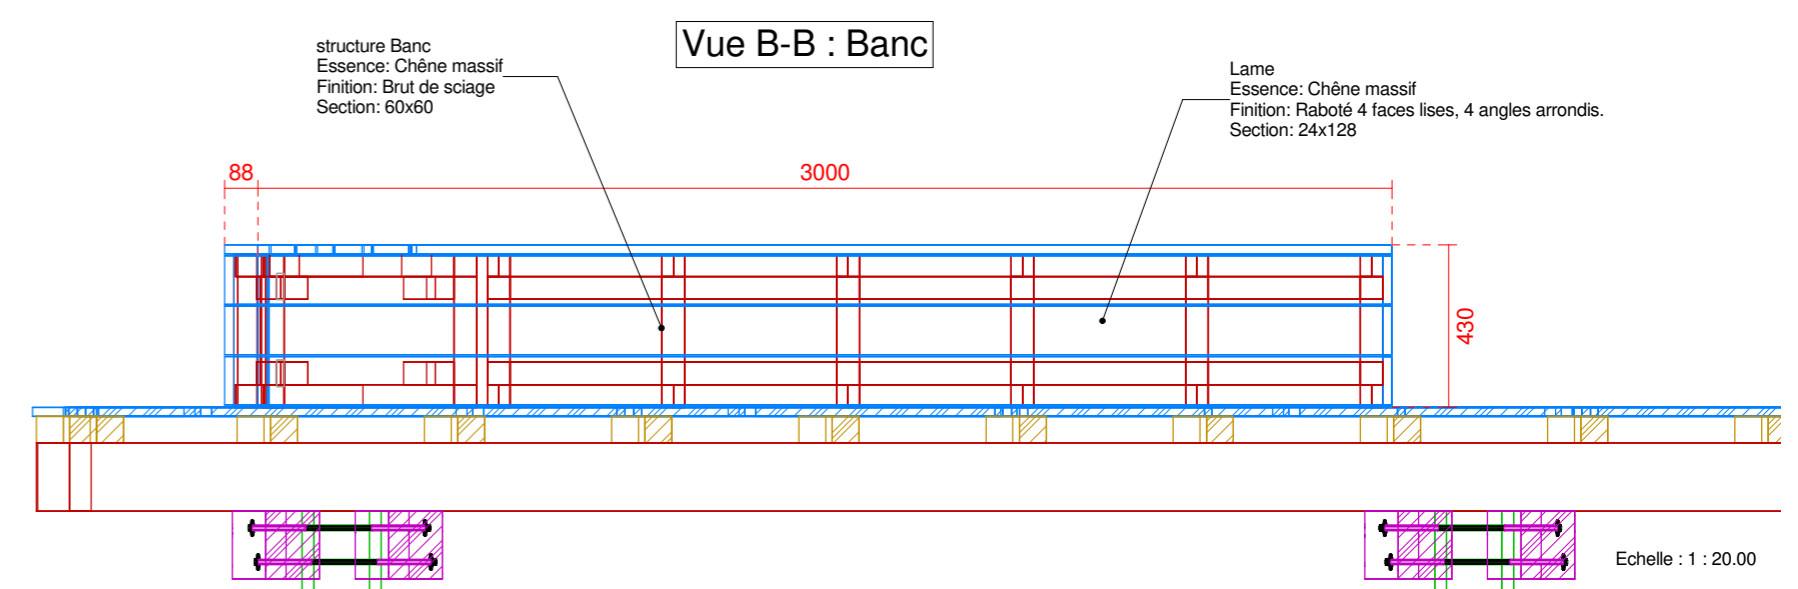

Echelle : 1 : 20.00

Amex BOIS aménagements extérieurs bois

Zone Artisanale les Bouillottes 04700 Oraison
Tel. 04 92 77 62 27 Fax. 09 81 38 59 82
E-Mail : contact@amexbois.fr

PROJET : Les promenades boisées - carrières-sous-poisy - chantier
REFERENCE : PMS951703
CLIENT : PMSOM PAYSAGE - Agence Andilly
DATE : 26/04/2017
FORMAT : ISOA2 - 420 x 594 mm

Plan de validation
Ponton d'observation "sur noue"
Chêne massif

Ech. : 1 : 40.00