Coupe AA - Ech.1/10

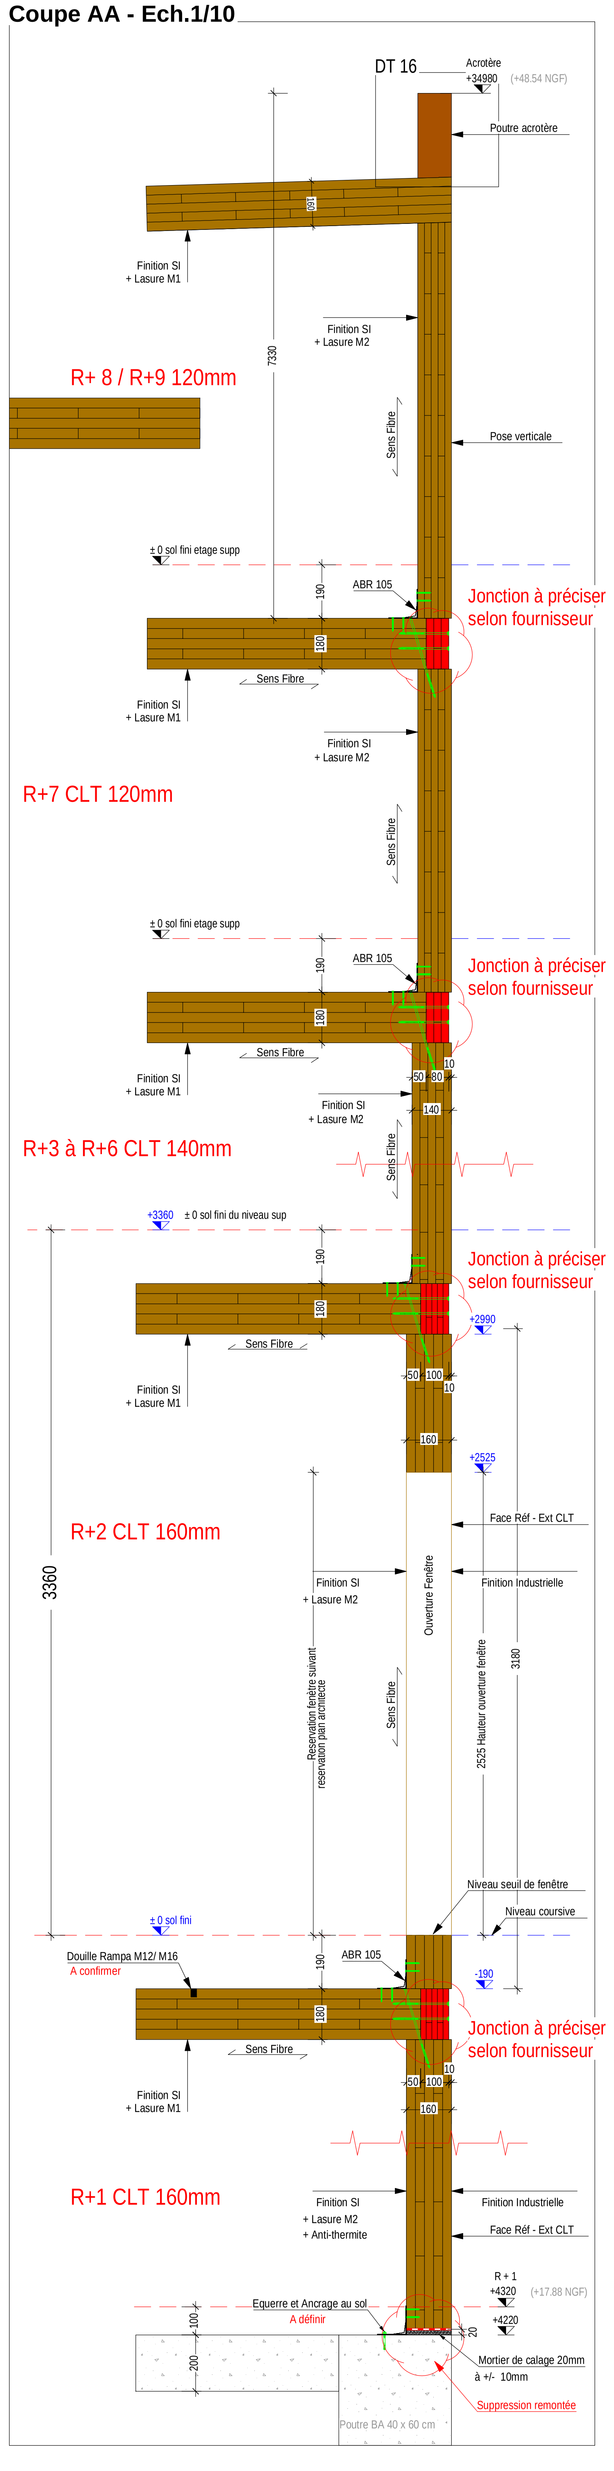

Coupe BB - Mur MOB - Ech.1/10

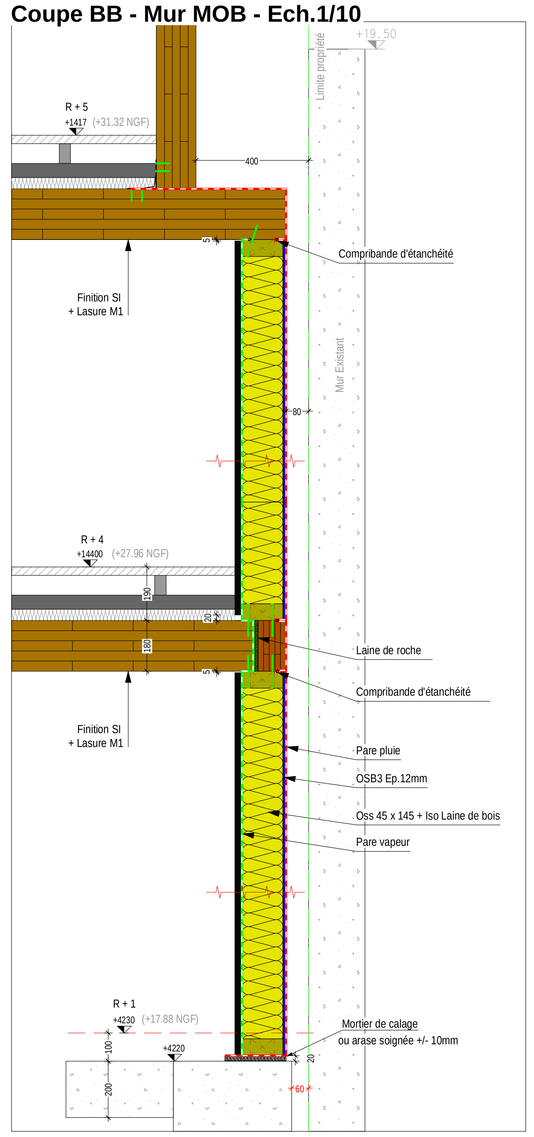

Axo - R+9 Acrotère

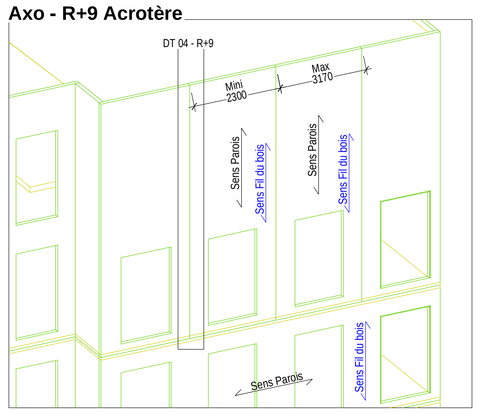

Détail - Assemblage IPE 400 - Ech 1/10

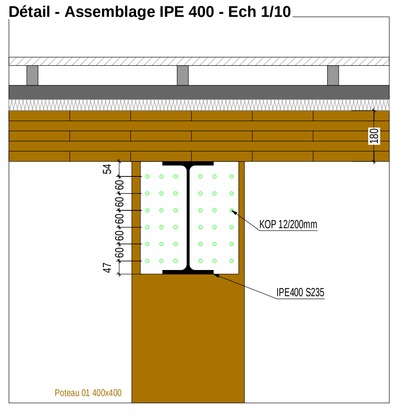

DT 16 - Acrotère - Ech.1/10

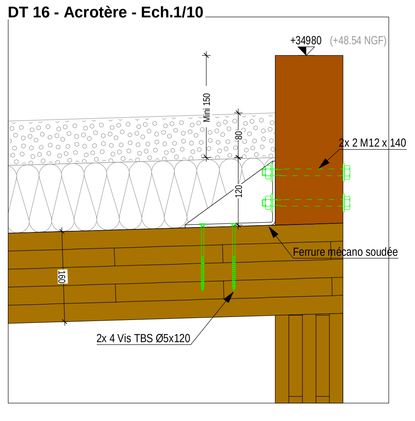

Coupe mur CLT - Ech.1/5

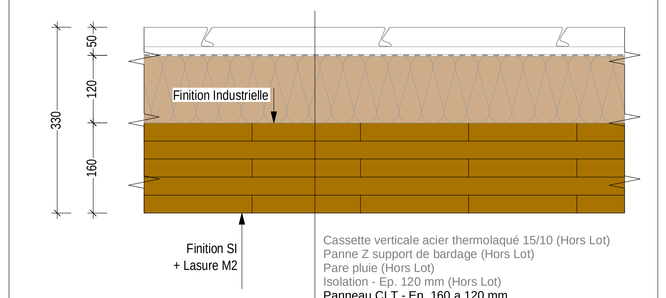

Coupe dalle CLT - Ech.1/5

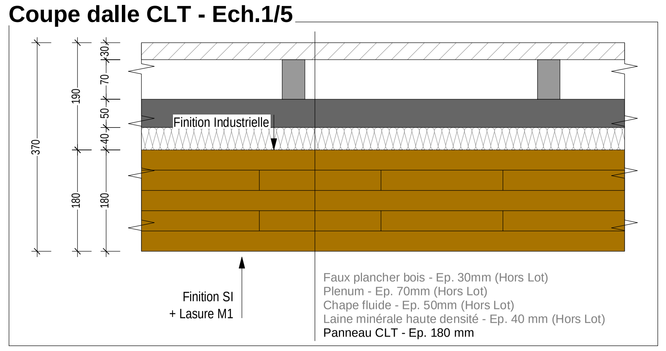

Coupe mur MOB - Ech.1/5

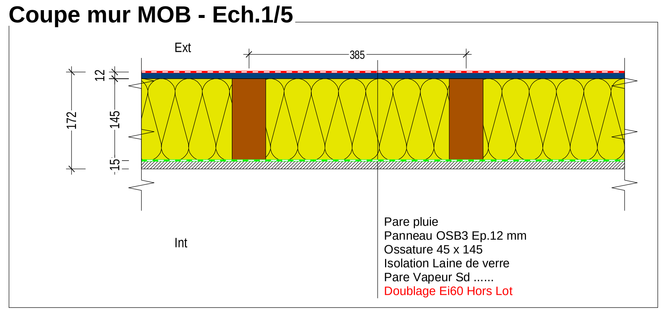

Plan de reperage - Etage type - R+3 à R+6- Ech.1/100

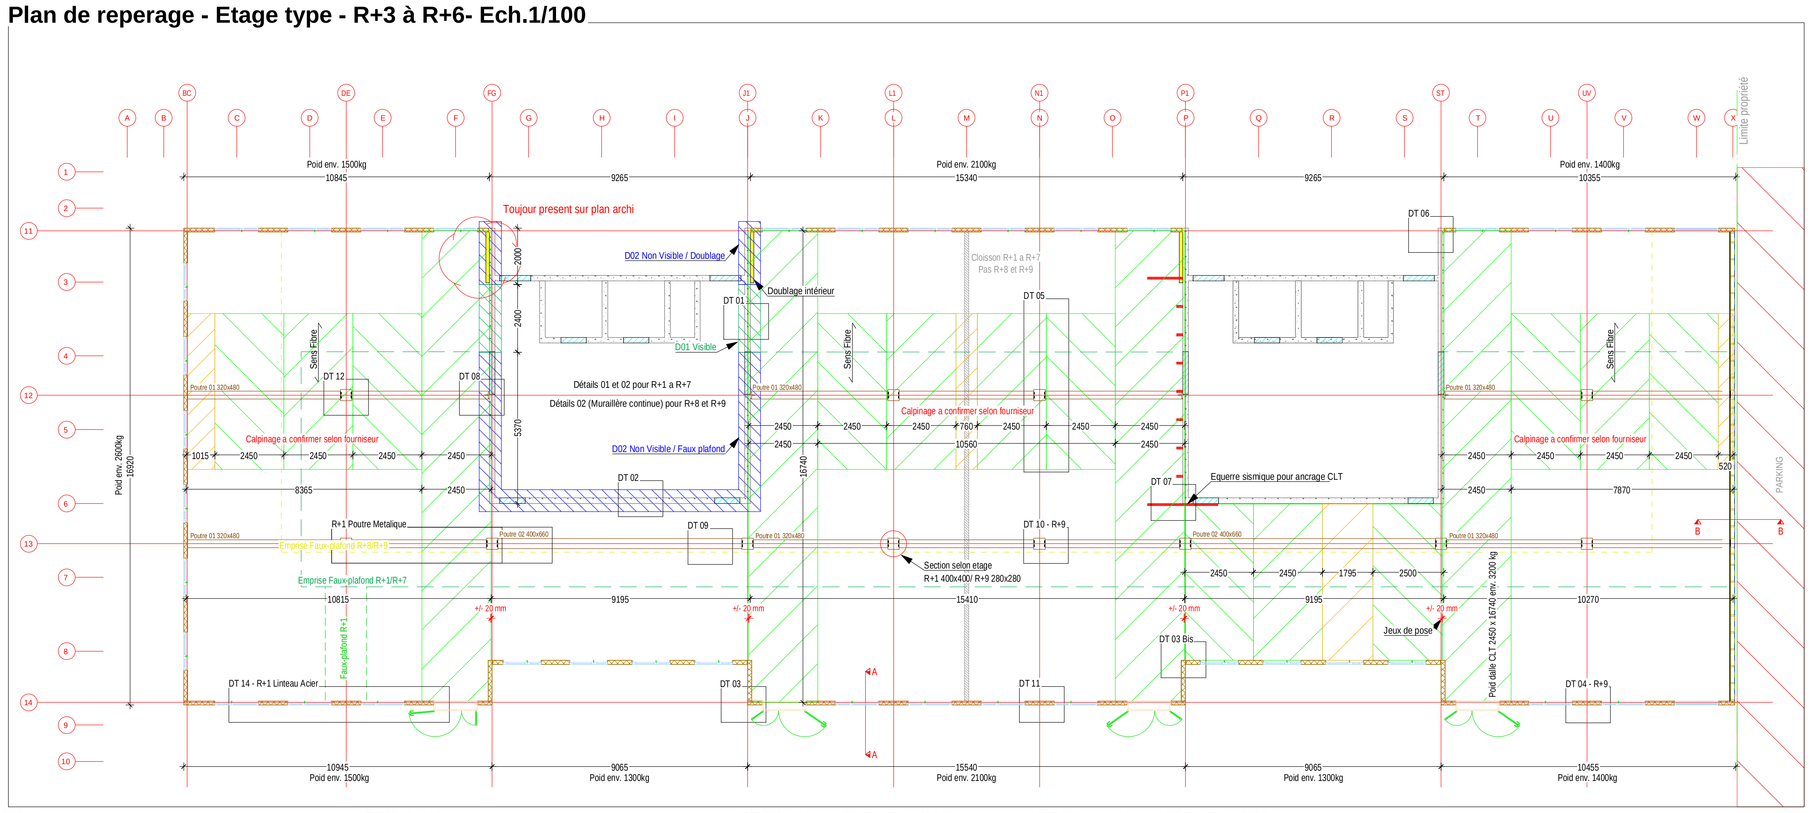

DT01 Visible

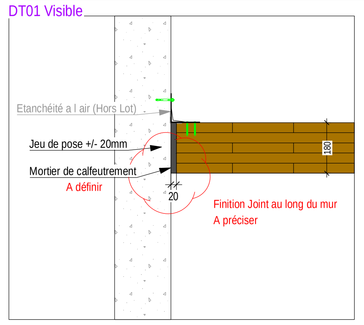

DT02 Non Visible

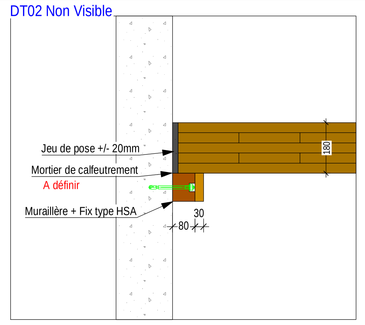

DT 03 - Angle CLT - Ech.1/10

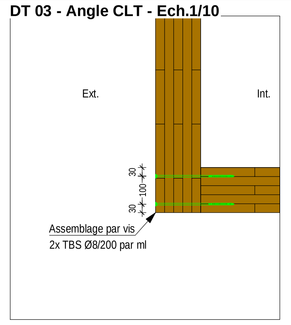

DT 03bis - Angle CLT - Ech.1/10

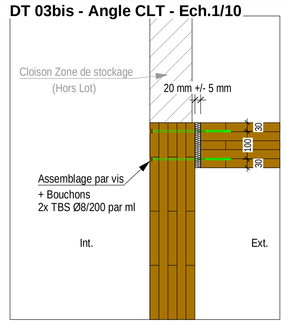

Normes : NF EN 13670 (Fév 2013)

N°	Type d'écart	Description	Écart admissible Δ Classe de tolérance 1
a	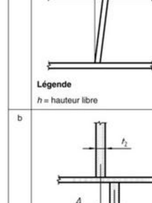	Inclinaison d'un poteau ou d'un mur à tout niveau dans un bâtiment d'un ou de plusieurs étages *h* ≤ 10 m *h* > 10 m	La plus grande des deux valeurs : 15 mm ou *h*/400 25 mm ou *h*/600
	Légende *h* = hauteur libre		
b	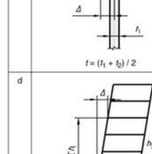	Écart entre axes	La plus grande des deux valeurs : Ø30 ou 15 mm avec une limite supérieure égale à 30 mm
	$f = (f_1 + f_2) / 2$		
d	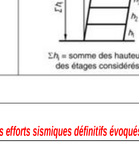	Position de l'axe d'un poteau ou d'un mur à tout niveau par rapport à la verticale de son centre théorique au niveau bas d'une structure à plusieurs étages *n*, nombre de niveaux avec : *n* > 1	La plus petite des deux valeurs : 50 mm ou $1/h_i$ /(200 $n^{1/2}$)
	$1/h_i$ = somme des hauteurs des étages considérés		

DT 04 - Assemblage mur CLT R+8 et 9 - Ech.1/10

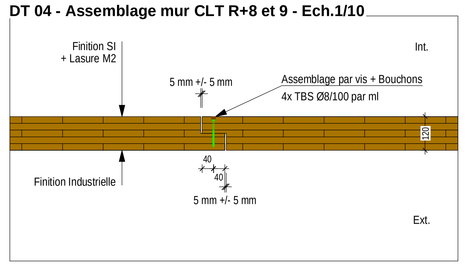

DT 05 - Assemblage dalle - Ech.1/10

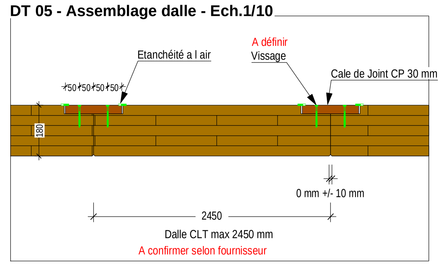

DT 06 - Angle mur Béton/CLT - Ech.1/10

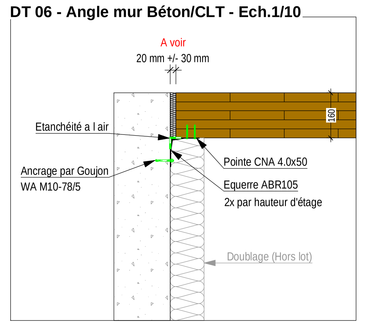

DT 07 - Ancrage CLT - Ech.1/10

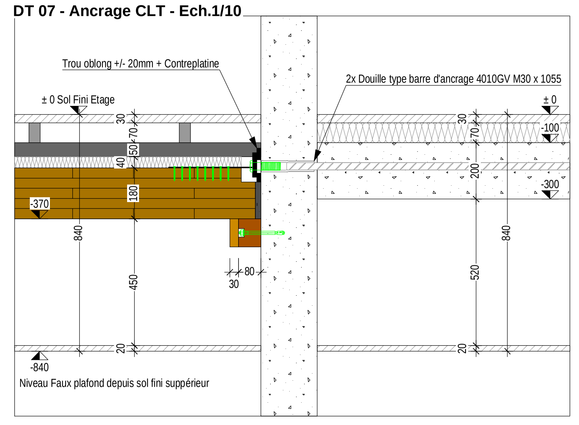

DT 08 - Ancrage Poutre/Mur - Ech.1/10

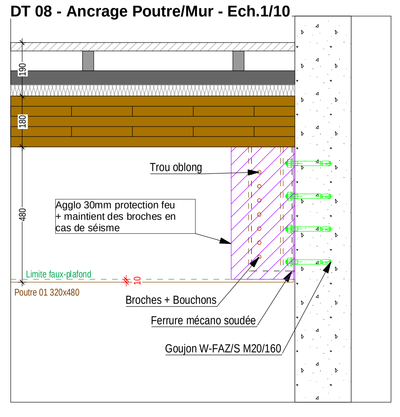

DT 09 - Principe de reservation - Ech.1/10

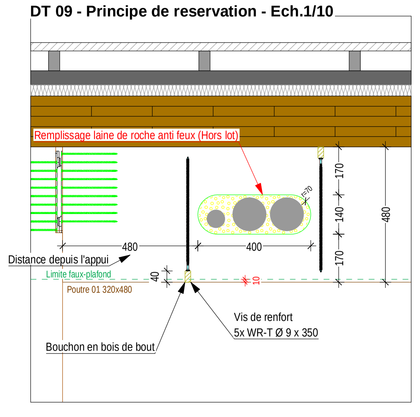

DT 10 - Assemblage poteau/poutre toiture - Ech.1/10

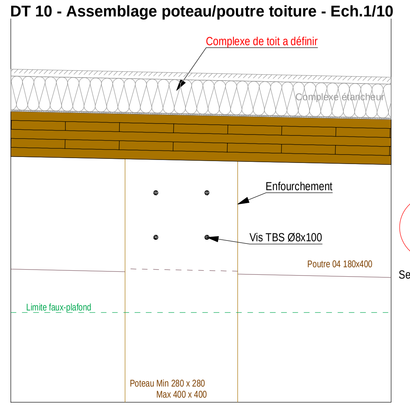

DT 11 - Support de coursive - Ech.1/10

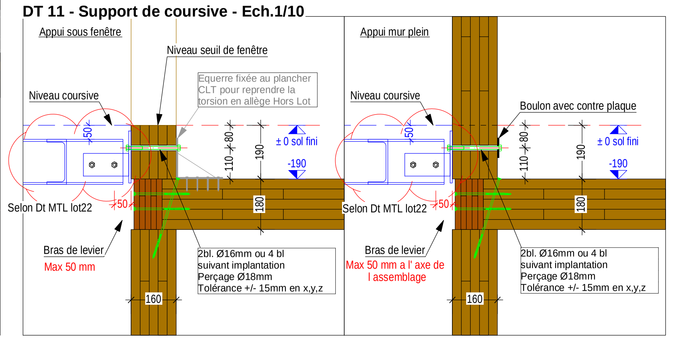

Vue - poutre métallique IPE 400 - Ech 1/25

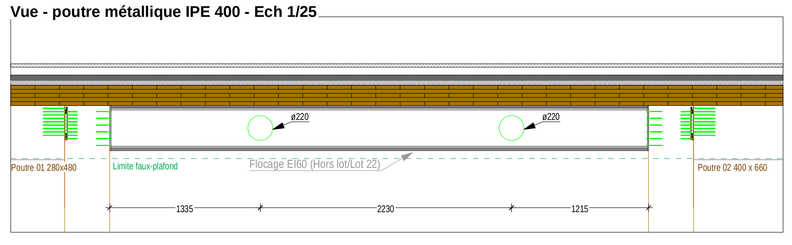

DT 12 - Assemblage poteau/poutre - Ech.1/10

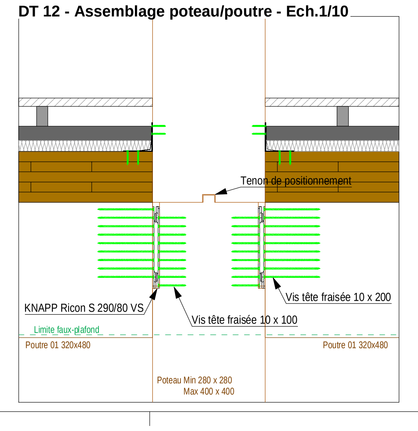

DT 13 - Poutre zone stockage - Ech.1/10

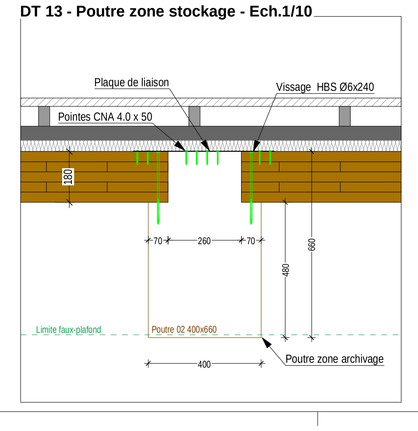

DT 14 - Linteau Acier - Ech.1/10

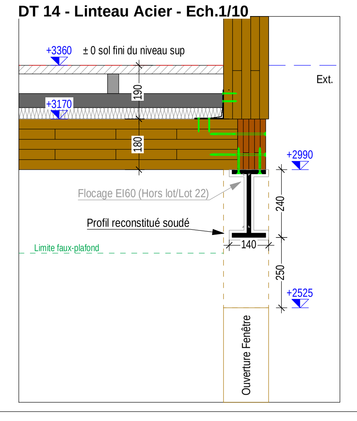

DT 14 Bis - Linteau Acier - Ech.1/10

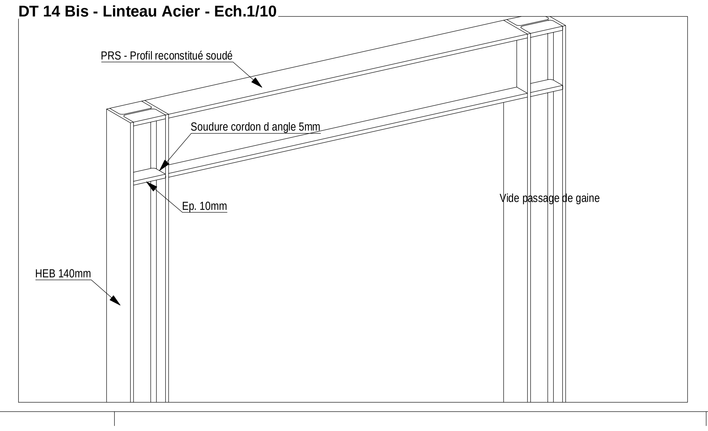

Remarque:
En attente des efforts sismiques définitifs évoqués en Séance du 20/03/2018 et synthèse entre lot

PLANS ET DOCUMENTS DE REFERENCE
NCE2-EXE-AS-00-01_16_10_B - PLAN R+1.dwg
NCE2-EXE-AS-00-01_16_08_B - PLAN R+2.dwg
01_15_99 - PLAN IMPLANTATION IND C - 180514

1812 - PALAZZO NICE MERIDIA
NICE
Plan d' Execution

conceptsboisstructure
126 Avenue d'Arbortuile
Parc d'activités Les gondoles, Bât E
F-84390 CADENET-LE-PDI
Gerant: Jean-Luc SANDOZ
Tel: +33 1 56 79 43 83
Fax: +33 1 48 92 09 85
E-Mail: info@cbs-cbt.com

APS ☐
APD ☐
PRO ☐
DCE ☐
EXE ■
DOE ☐

Maitrise d'ouvrage	*Maitrise d'oeuvre*
NEXIMMO 96 **19, rue de Vienne - TSA 50029** **75801 Paris Cedex 08**	**AS.ARCHITECTURE-STUDIO** **10, rue Lacuée** **75012 Paris**

Ingénieur projet: Marc LARACINE — Vérifié par:ML/PHM
Dessinateur projeteur:Paul-Henri MARTIN

Afin de procéder à la mise en fabrication de votre chantier, nous vous prions de bien vouloir nous retourner, après vérification in-situ, un exemplaire avec la mention "bon pour fabrication". Par avance merci. Sans retour de votre part d'ici 2 semaines, ce plan sera considéré comme validé.

Modifications

Indice	Date	Modifications
D	05/06/2018	MAJ détails + Hauteur dalle CLT 180mm
E	13/06/2018	MAJ détails
F	06/09/2018	MAJ détails
G	17/10/2018	MAJ détails

N° affaire :	1812
N° plan :	TZ-EXE01 g
Date :	17/10/2018
Echelle :	1/15 - 1/10 - 1/5

AFFAIRE	PHASE	EMETTEUR	BATIMENT	NUMERO	NIVEAU / ORDRE	DECOUPAGE	INDICE
NCE2	EXE	CBS	00	31a / 6 / 8	02	01	G