

**LEGENDE - ESPACE VERT**

- Espaces verts plantés
- Arbre conservé
- Arbres coupés non dessouchés

**LEGENDE - VOIRIE**



- Nouvelles côtes d'altimétrie
- Côtes d'altimétrie relevées
- Marquage au sol
- Cheminement handicapés
- Gravillons (surface poreuse)
- Sol Calcaire compact pour PMR (surface poreuse)
- Sol Béton Désactivé (surface imperméabilisée)
- Sol Béton brut lissé
- Sol Béton brut lissé
- Tranchées drainantes (surface poreuse)

**LEGENDE - ASSAINISSEMENT**

- Sens d'écoulement sur voiries
- Conduites EP en sol
- Conduites EP Existante
- Regards de visite EP
- Grilles eaux pluviales avec avaloir siphoné existantes
- Puisards 1.5 m3

ATTENTION : La dimension de la structure et la position/dimension des plots béton sont indiqués en attente des plans d'exécution de l'entreprise de Gros Oeuvre.

ATTENTION : Les côtes techniques sont à définir par les entreprises

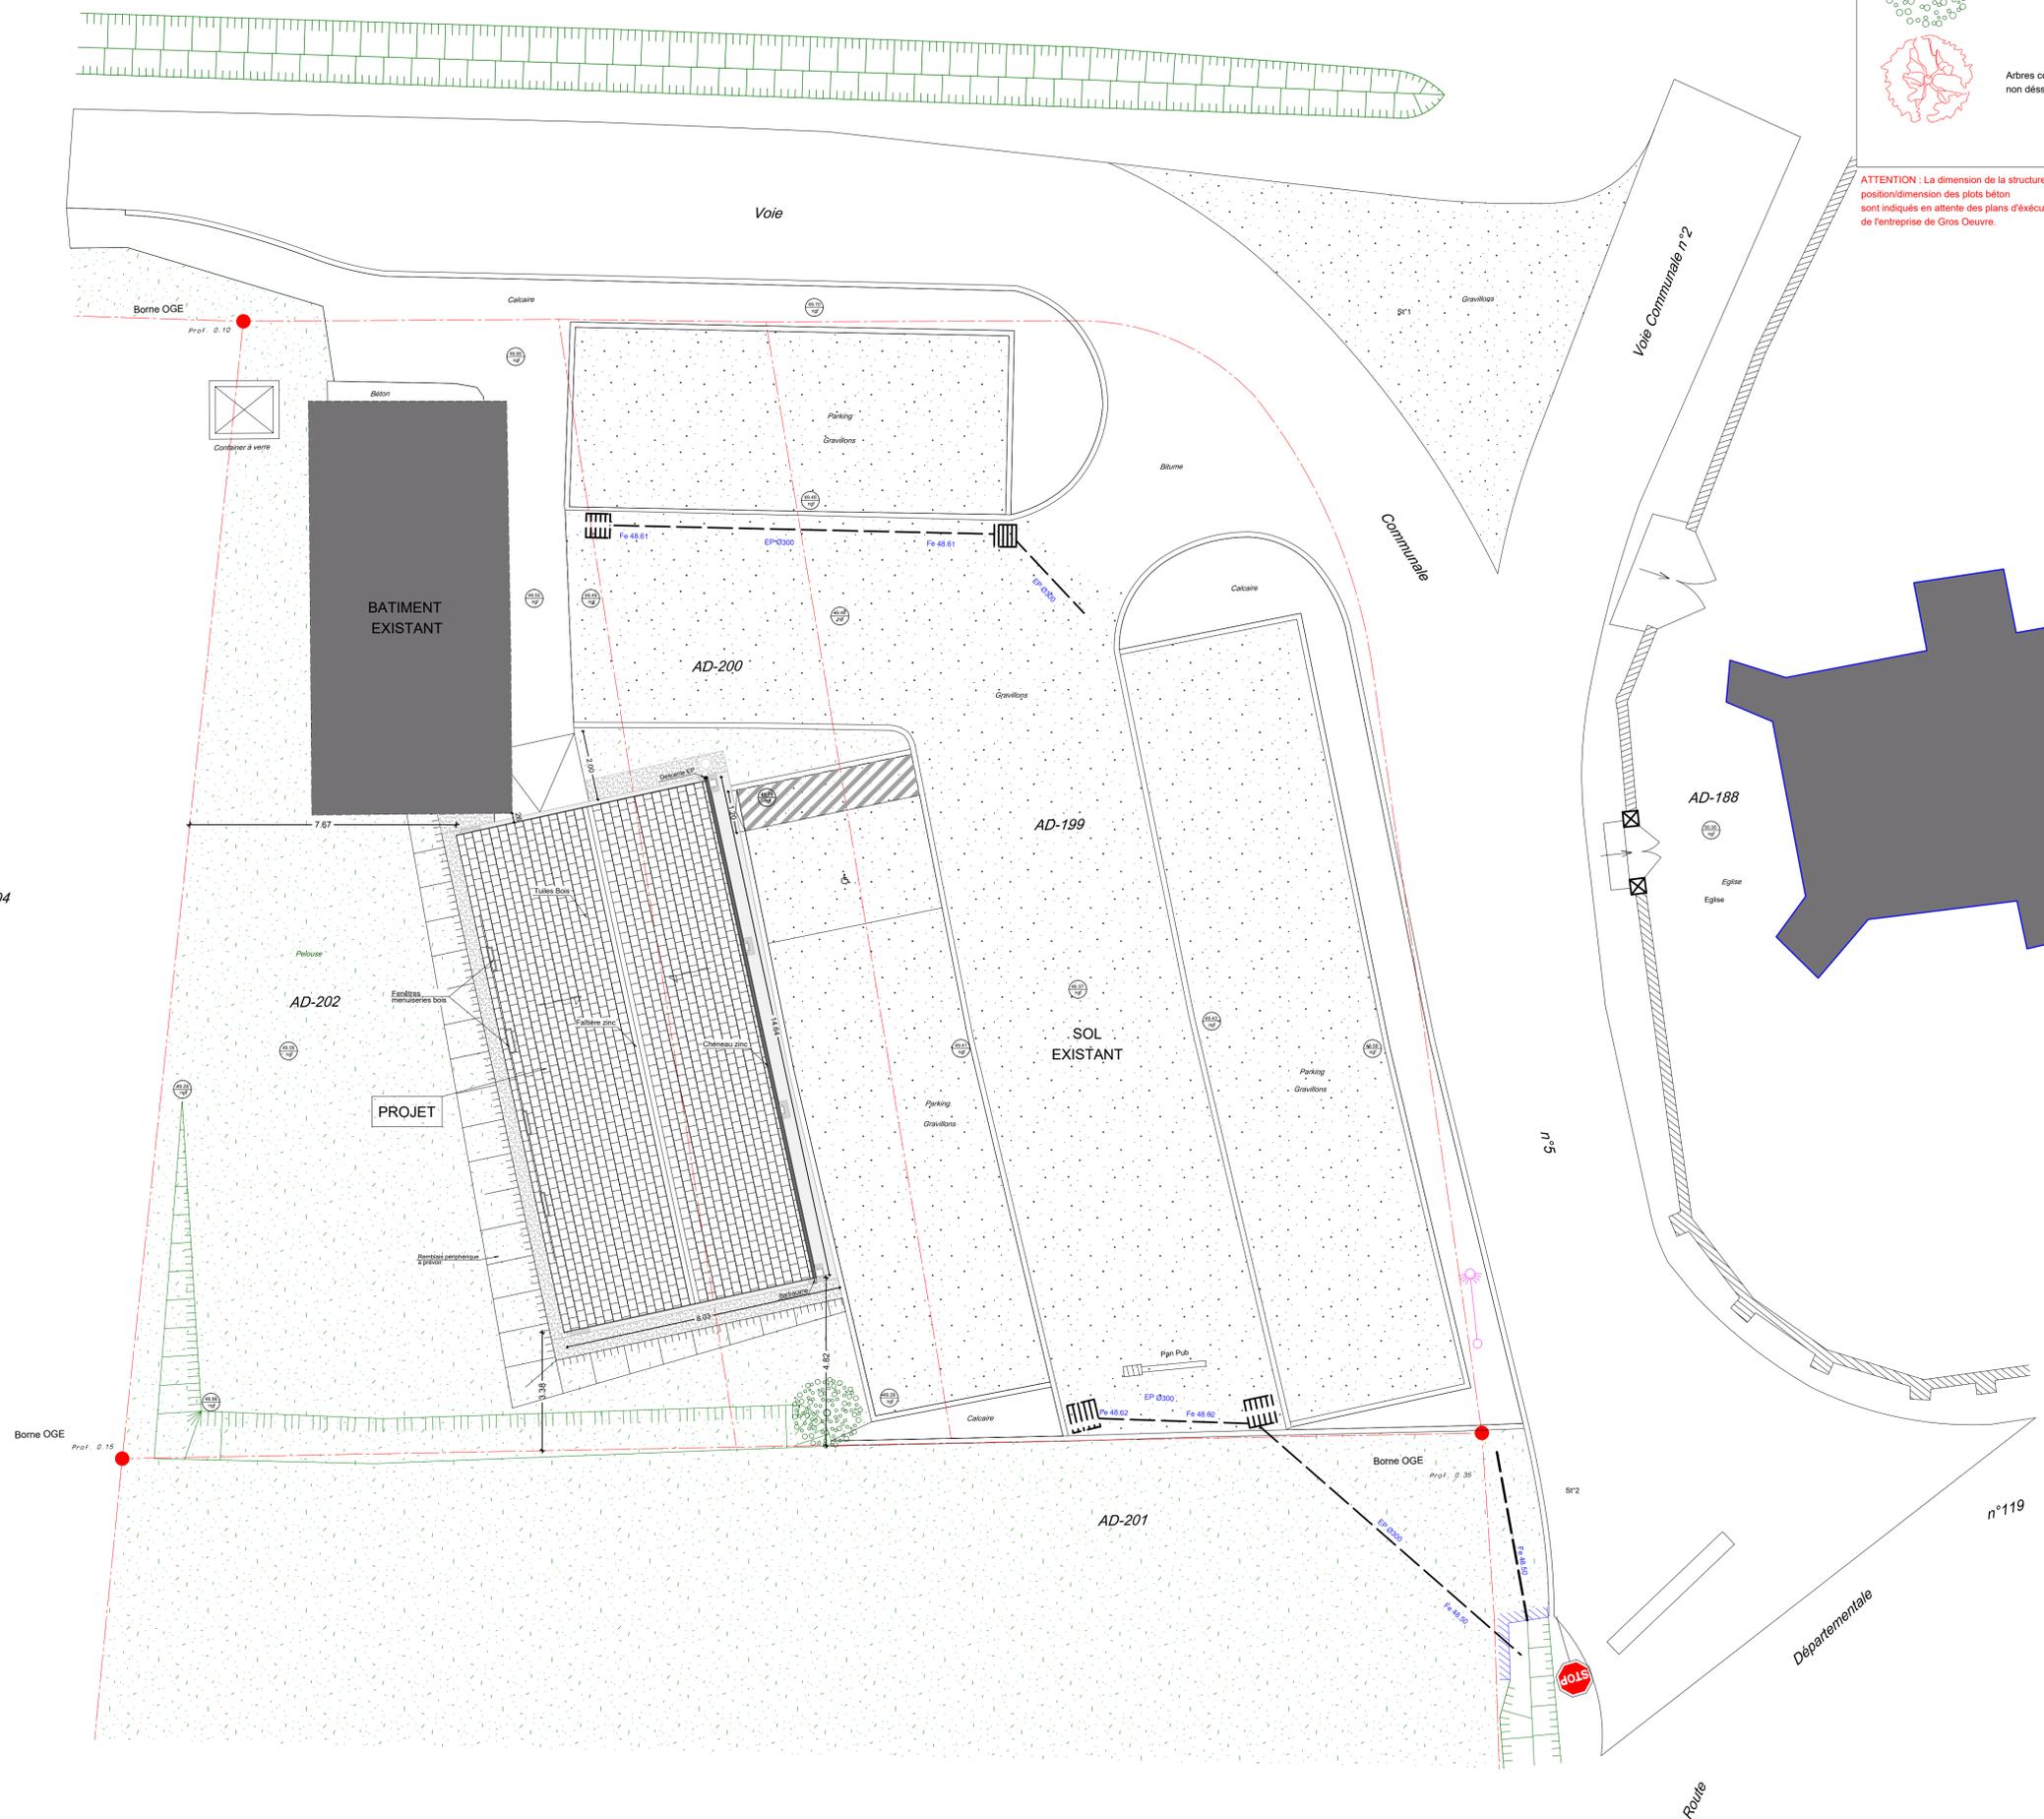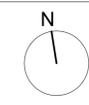

**Opération : CONSTRUCTION D'UNE HALLE**  
Lieu-dit " Aux Grandes Pièces " - 33 570 TAYAC

**Maître d'ouvrage :**  
COMMUNE DE TAYAC  
LE BOURG  
33 570 TAYAC  
Tel : 05.57.40.66.57  
Mail : mairiedetayac@orange.fr

**Une réalisation :**

**Architecte :**  
DM ARCHITECTES  
SARL DE MARCO  
7, Allée des Eyquem  
33 700 Mérignac  
Tél: 05 56 90 15 50  
Fax: 05 56 24 64 27  
E.mail : projet@dm-architectes.fr

**Contrôle Technique :**  
QUALICONSULT  
QUALICONSULT  
Avenue de l'Hippodrome  
Technoclub - Bât C  
33170 GRADIGNAN  
Tél: 05.57.35.46.35  
E.mail : bordeaux.qc@qualiconsult.fr

**Coordinateur SPS :**  
apave  
APAVE  
BP 241  
24052 PERIGUEUX Cedex 09  
Tél: 05.53.09.27.13  
Mail : michel.debet@apave.com

# PRO

## PLAN DE MASSE / TOITURE

Numéro de plan	P2	Modifications des plans	
		Date	Objet
Date	14/11/2016	A	
Phase	PRO - DCE	B	
Echelle	1/100°	C	
Dessinés par	KS + UDM	D	
Vérifié par	DM	E	
		F	
		G	
		H	