


Rue des Bons Etats

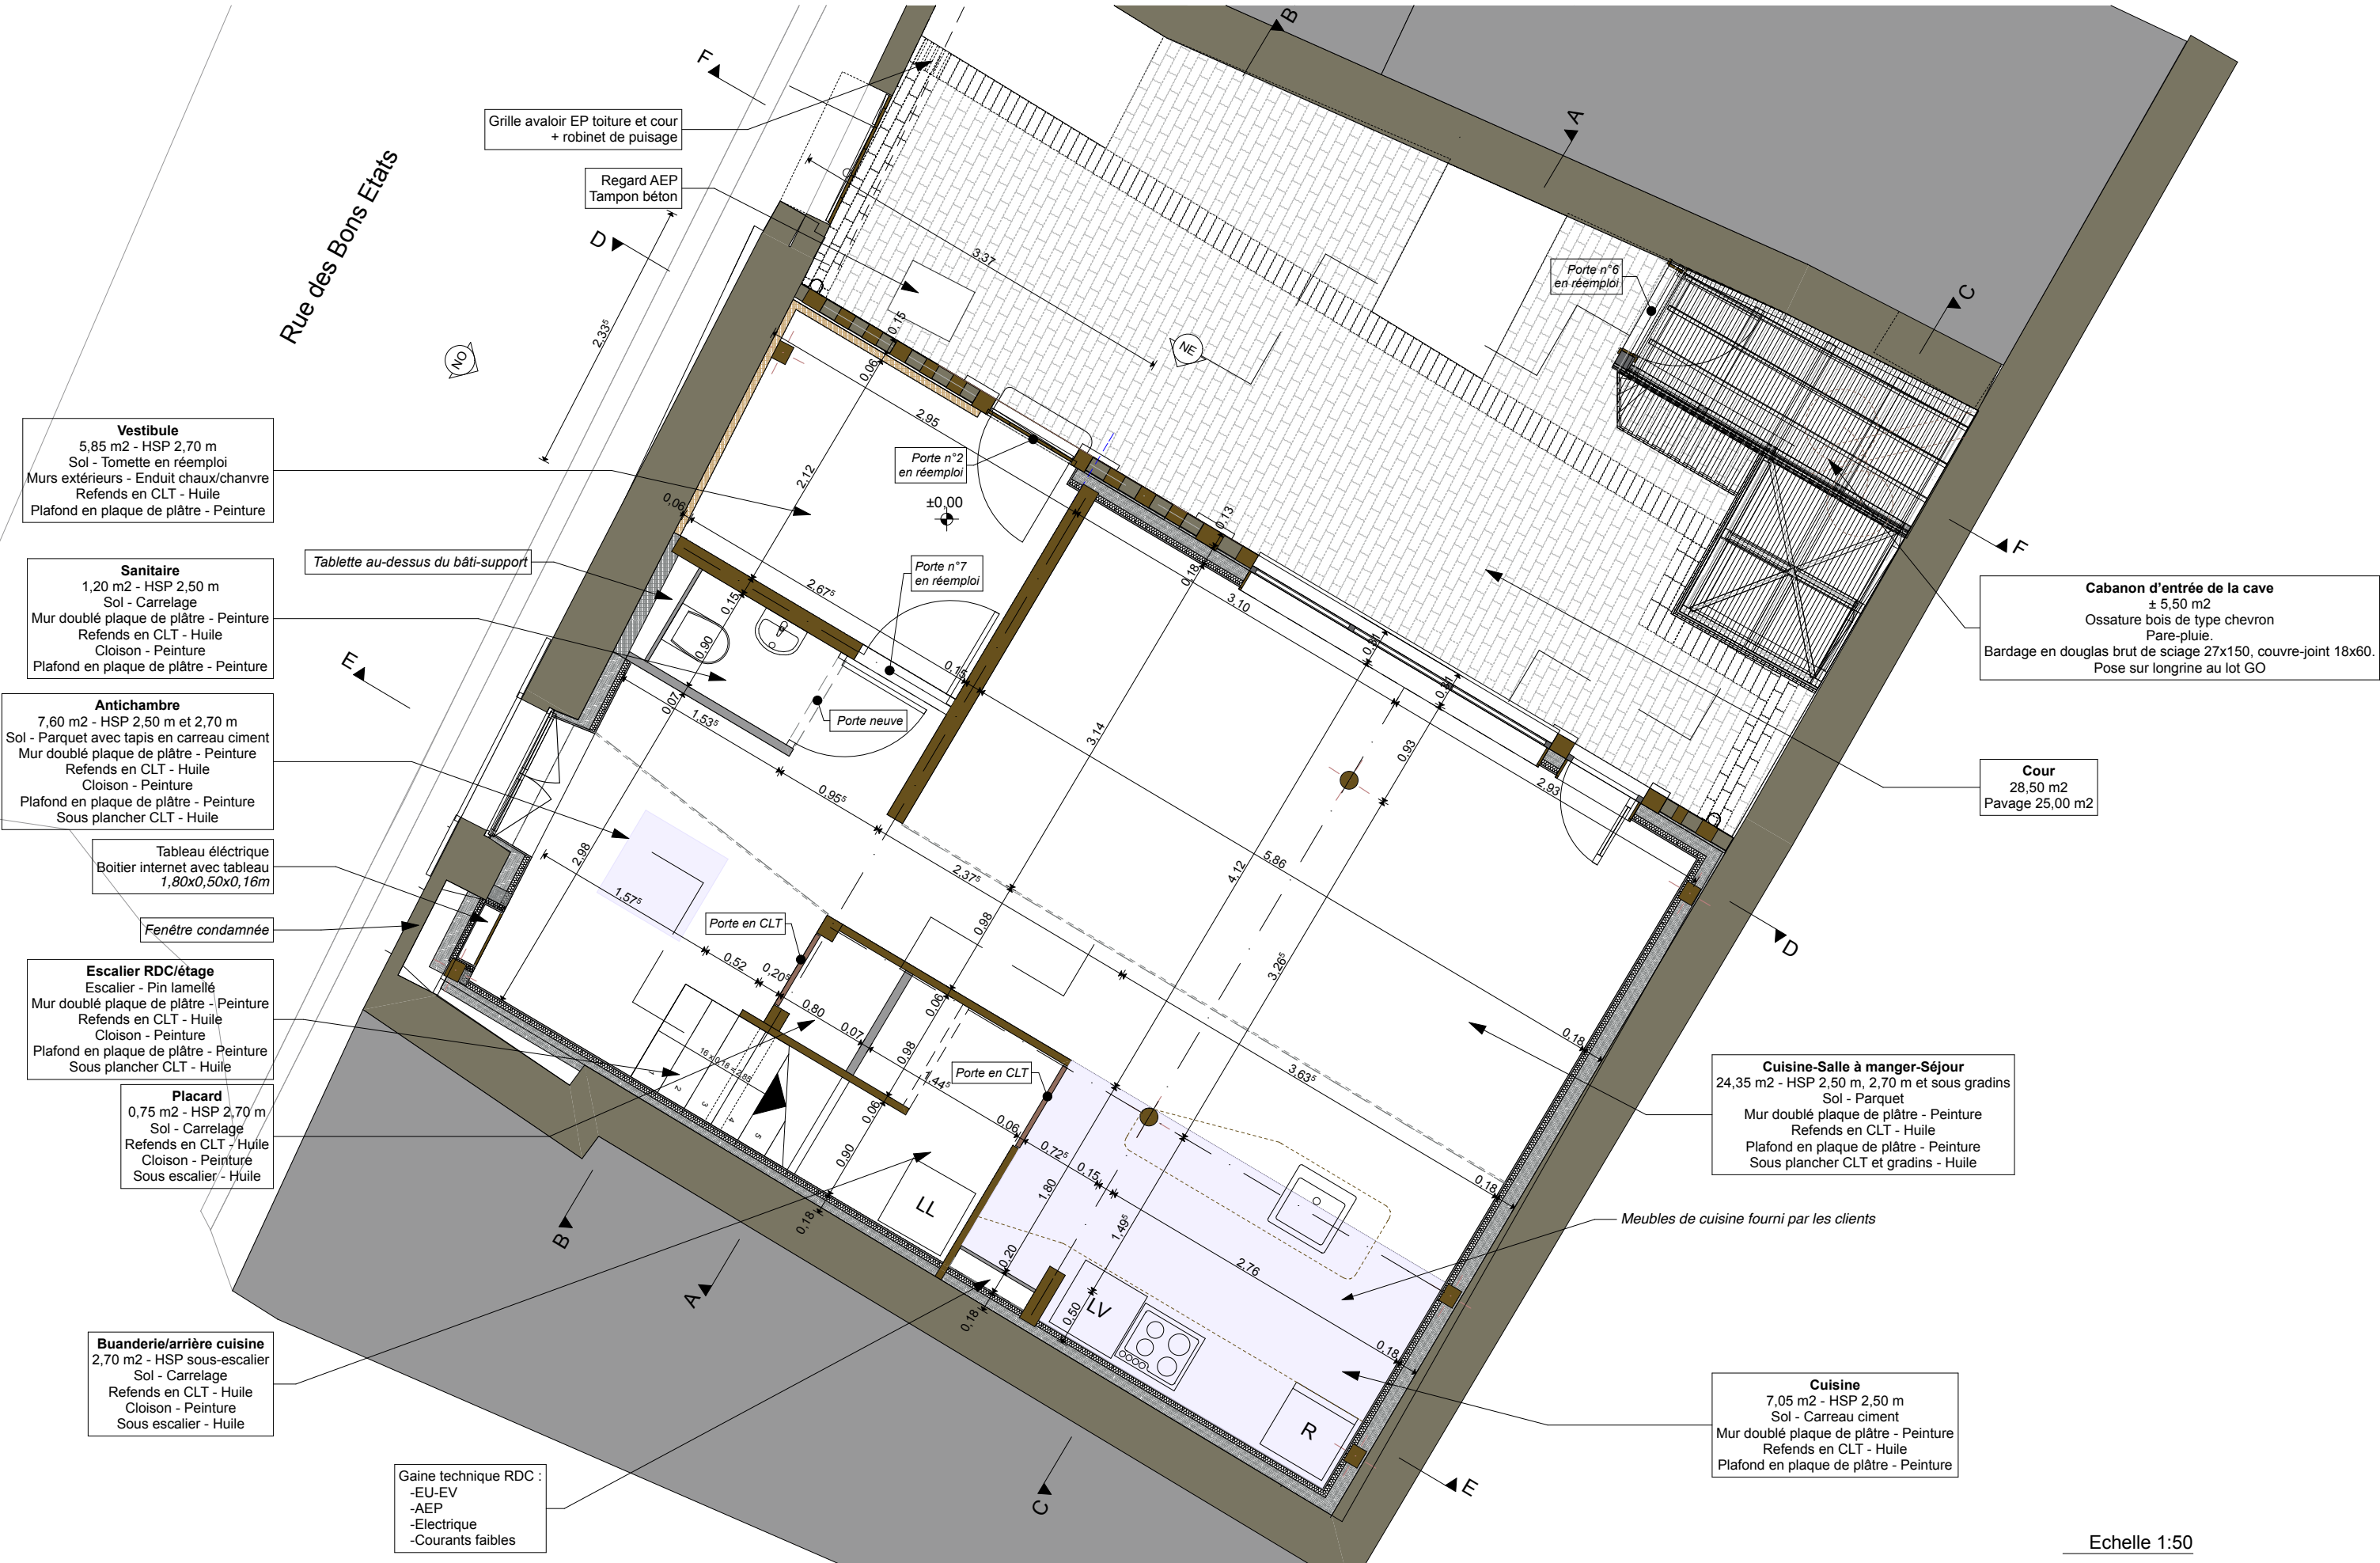

Vestibule
5,85 m² - HSP 2,70 m
Sol - Tomette en réemploi
Murs extérieurs - Enduit chaux/chanvre
Refends en CLT - Huile
Plafond en plaque de plâtre - Peinture

Sanitaire
1,20 m² - HSP 2,50 m
Sol - Carrelage
Mur doublé plaque de plâtre - Peinture
Refends en CLT - Huile
Cloison - Peinture
Plafond en plaque de plâtre - Peinture

Antichambre
7,60 m² - HSP 2,50 m et 2,70 m
Sol - Parquet avec tapis en carreau ciment
Mur doublé plaque de plâtre - Peinture
Refends en CLT - Huile
Cloison - Peinture
Plafond en plaque de plâtre - Peinture
Sous plancher CLT - Huile

Tableau électrique
Boitier internet avec tableau
1,80x0,50x0,16m

Fenêtre condamnée

Escalier RDC/étage
Escalier - Pin lamellé
Mur doublé plaque de plâtre - Peinture
Refends en CLT - Huile
Cloison - Peinture
Plafond en plaque de plâtre - Peinture
Sous plancher CLT - Huile

Placard
0,75 m² - HSP 2,70 m
Sol - Carrelage
Refends en CLT - Huile
Cloison - Peinture
Sous escalier - Huile

Buanderie/arrière cuisine
2,70 m² - HSP sous-escalier
Sol - Carrelage
Refends en CLT - Huile
Cloison - Peinture
Sous escalier - Huile

Gaine technique RDC :
-EU-EV
-AEP
-Electrique
-Courants faibles

Cabanon d'entrée de la cave
± 5,50 m²
Ossature bois de type chevron
Pare-pluie.
Bardage en douglas brut de sciage 27x150, couvre-joint 18x60.
Pose sur longrine au lot GO

Cour
28,50 m²
Pavage 25,00 m²

Cuisine-Salle à manger-Séjour
24,35 m² - HSP 2,50 m, 2,70 m et sous gradins
Sol - Parquet
Mur doublé plaque de plâtre - Peinture
Refends en CLT - Huile
Plafond en plaque de plâtre - Peinture
Sous plancher CLT et gradins - Huile

Meubles de cuisine fourni par les clients

Cuisine
7,05 m² - HSP 2,50 m
Sol - Carreau ciment
Mur doublé plaque de plâtre - Peinture
Refends en CLT - Huile
Plafond en plaque de plâtre - Peinture

Echelle 1:50