



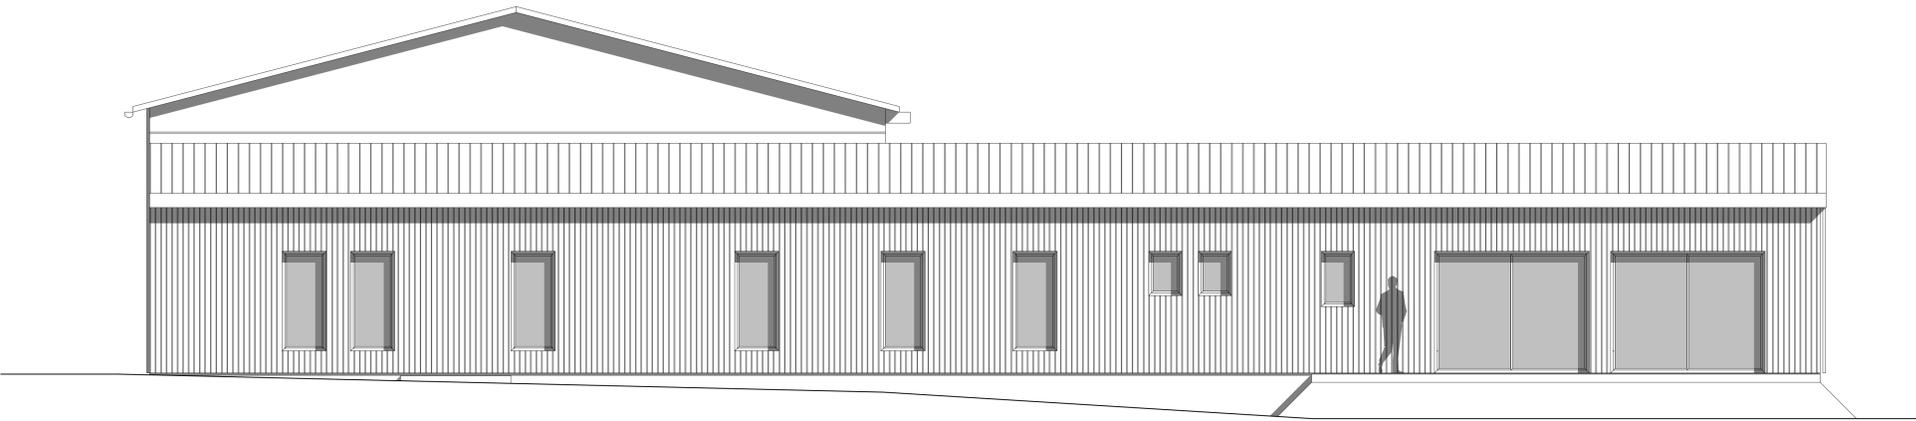


FACADE - EST

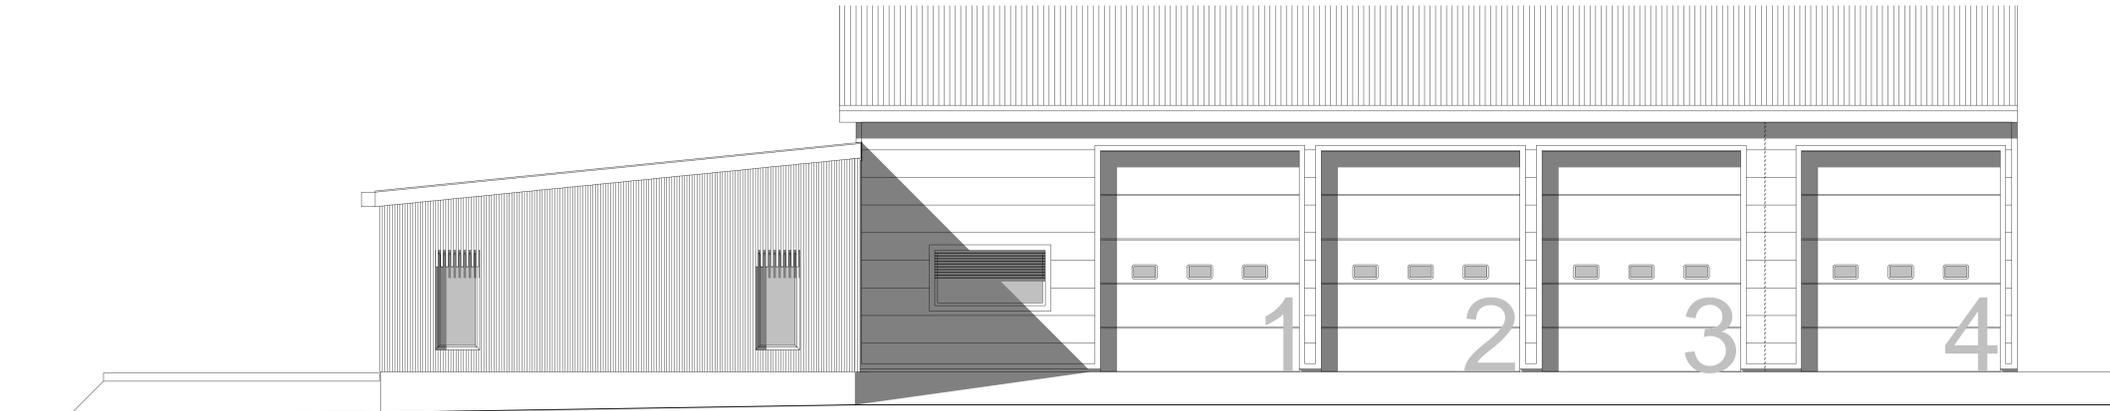

FACADE - OUEST



FACADE - SUD

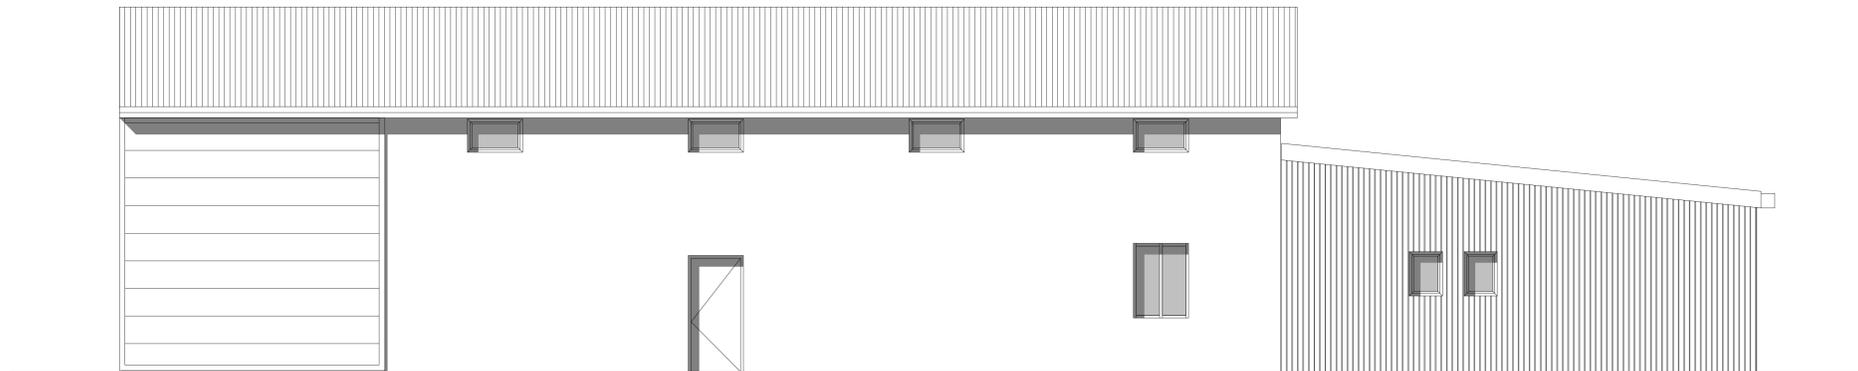

FACADE NORD



Maitre d'Ouvrage
SDIS VAUCLUSE
109, Route de Montfavet
84018 Avignon Cedex 1

Conducteur d'Opérations
M. Vincent ESTERNE
T : +33 491 816 886
e-mail: esterne.v@sdis84.fr



450, route du Puy Sainte Réparate
13 100 Aix-en-Provence
M. 06 13 51 67 67
e-mail: contact@reservoir-architectes.com

Project:
Extension - Restructuration
de CDR de CUCURON
LE COLLET BLANC
84100 CUCURON

Section: A - Parcelle: 923

Document
PRO-DCE
PROJET 11
FACADES
450, 13007
26/10/2018