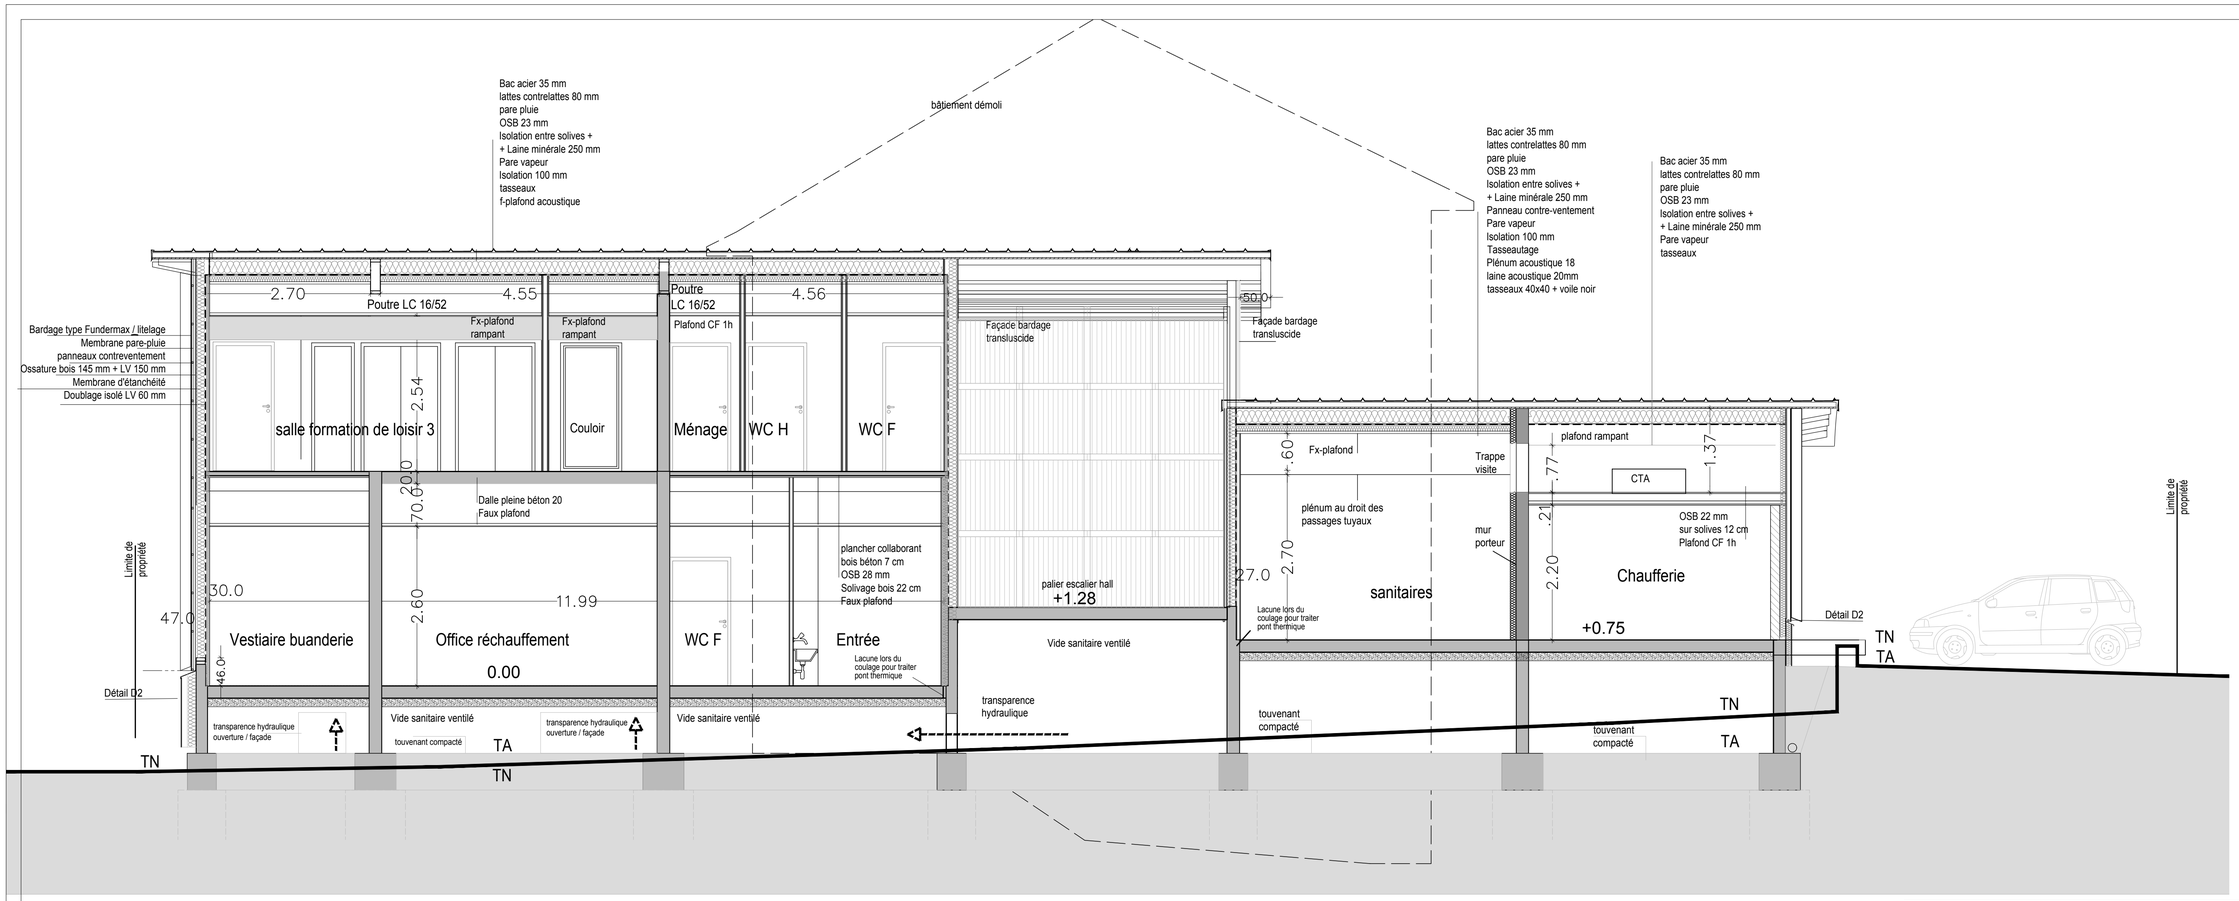

COUPE C1

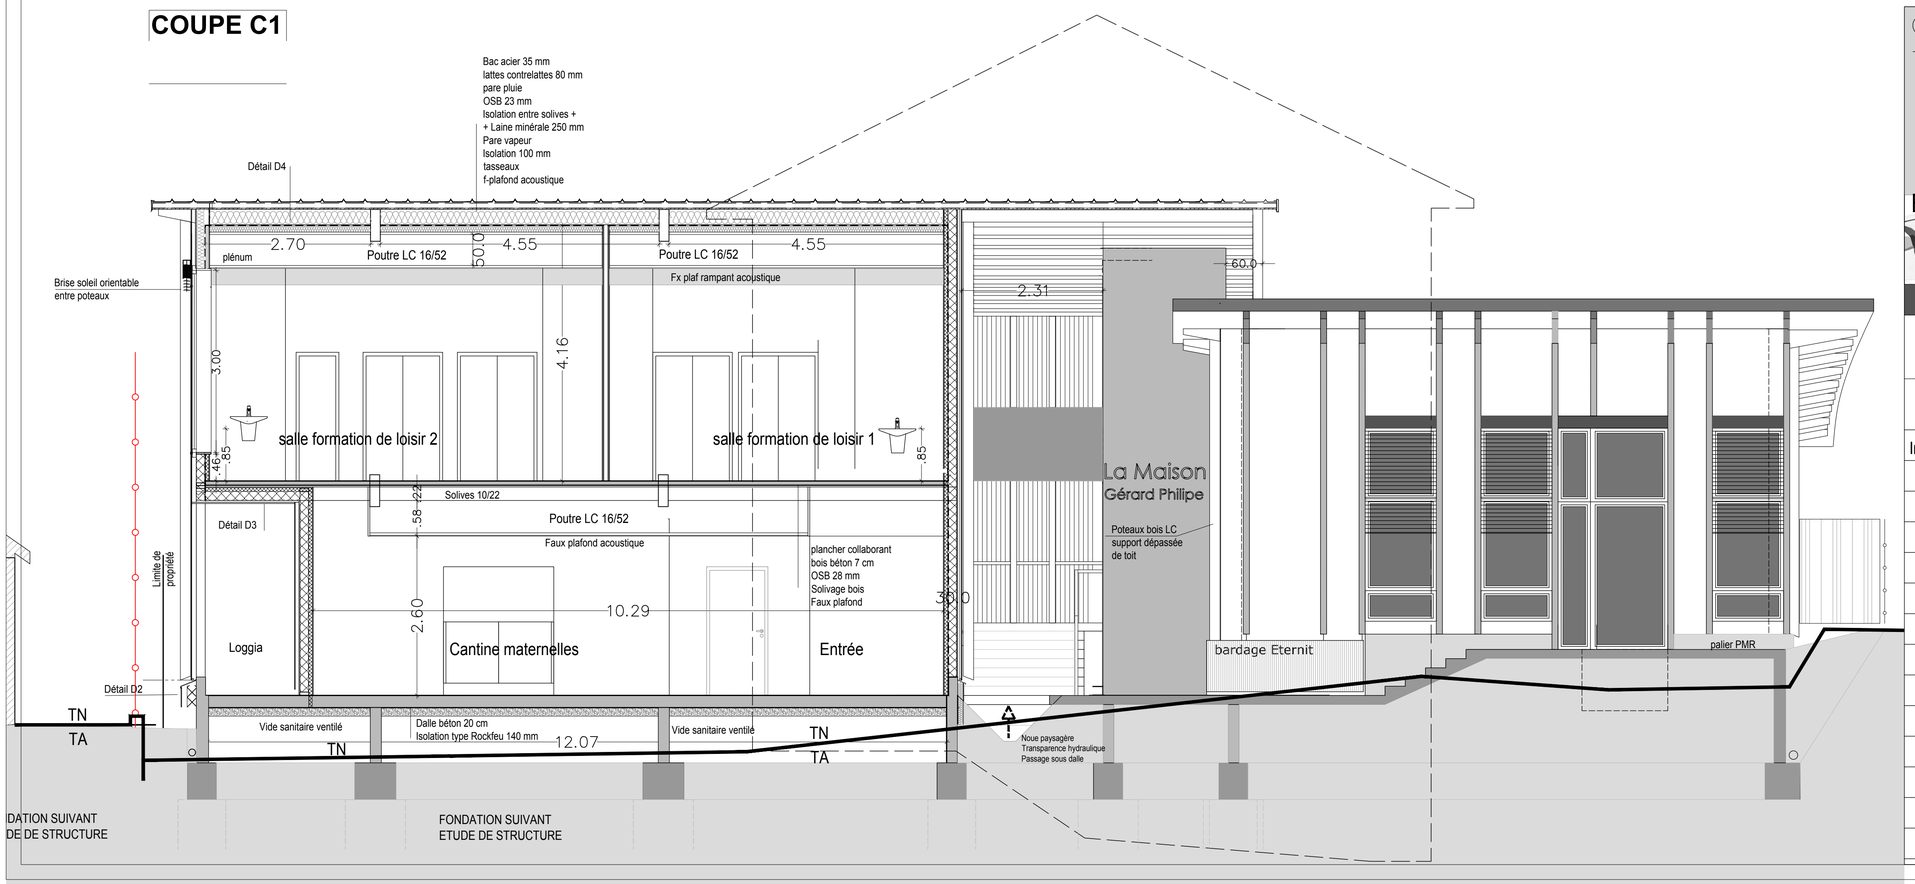

COUPES C1 –C2

04

Echelle : 1/50

La Maison Gérard Philippe
restaurant scolaire - périscolaire - locaux formation loisirs
219, rue Victor Hugo, 38 240 Le Versoud

EQUIPE DE MAITRISE D'OEUVRE
Laura-Flavia DARABAN . Architecte DPLG . 12 rue Ampère 38 000 Grenoble 06 85 38 63 24
ESEB - BET Économie - 7 rue de la Poste 38 170 Seyssinet-Pariset 04 7 6 96 68 46
SORAETEC - BET Structure - 91 rue du Général Mangin 38100 Grenoble 04 76 49 09 17
INGÉNERGIE - BET Fluides - 7 rue de la Poste 38 170 Seyssinet-Pariset 04 76 49 09 77
SORIA - BET Électricité - 12 rue Ampère 38 000 Grenoble 06 52 65 57 25
ATELIER VERDANCE - Paysage & VRD - 12 rue Ampère 38 000 Grenoble 04 76 21 58 21

MAITRE D'OUVRAGE : Commune du Versoud, 309, rue les Deymes, 38 240 Le Versoud

Plans PC modif

Date : 30-11-2018

LISTE DES MODIFICATIONS

Indice	Date	Modifications