



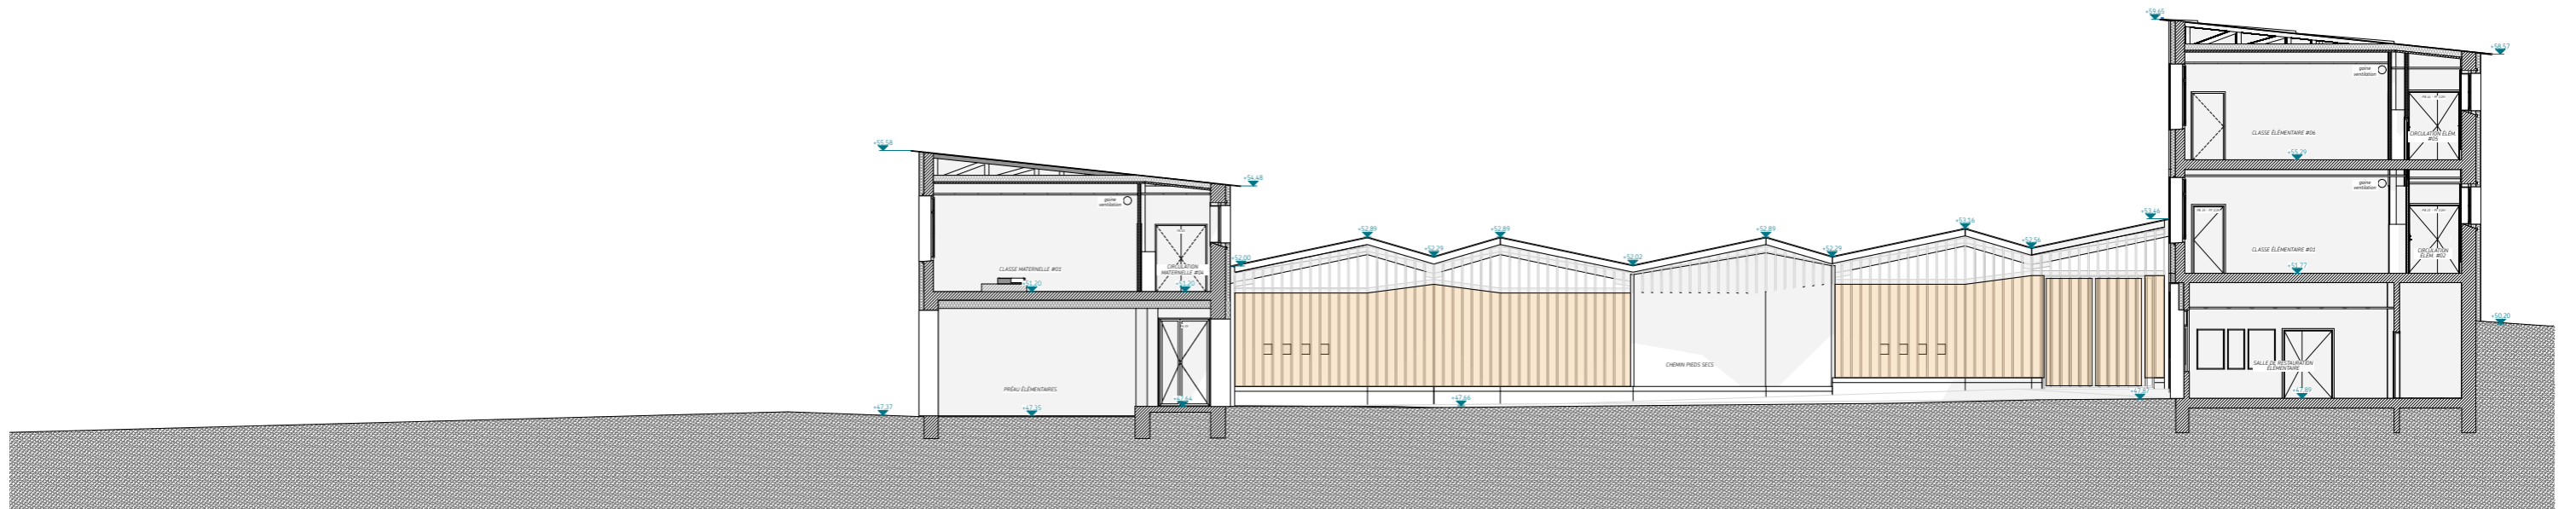

IMPASSE AUDRAN, 44000 NANTES
02 85 52 34 75 / contact@bigre.archi
—
www.bigre.archi
—
ORDRE DES ARCHITECTES S 16541
SIRET 800 237 430 00015

BIGRE ! ARCHITECTURE
LE VÔTRE PAYSAGE
ECGG ÉCONOMIE
EVEN STRUCTURES
KYPSELI FLUIDES
ACOUSTIBEL ACOUSTIQUE

VILLE DE BREST
RÉHABILITATION DU GROUPE SCOLAIRE SIMONE VEIL
—
PIÈCES GRAPHIQUES / COUPES LONGITUDINALES



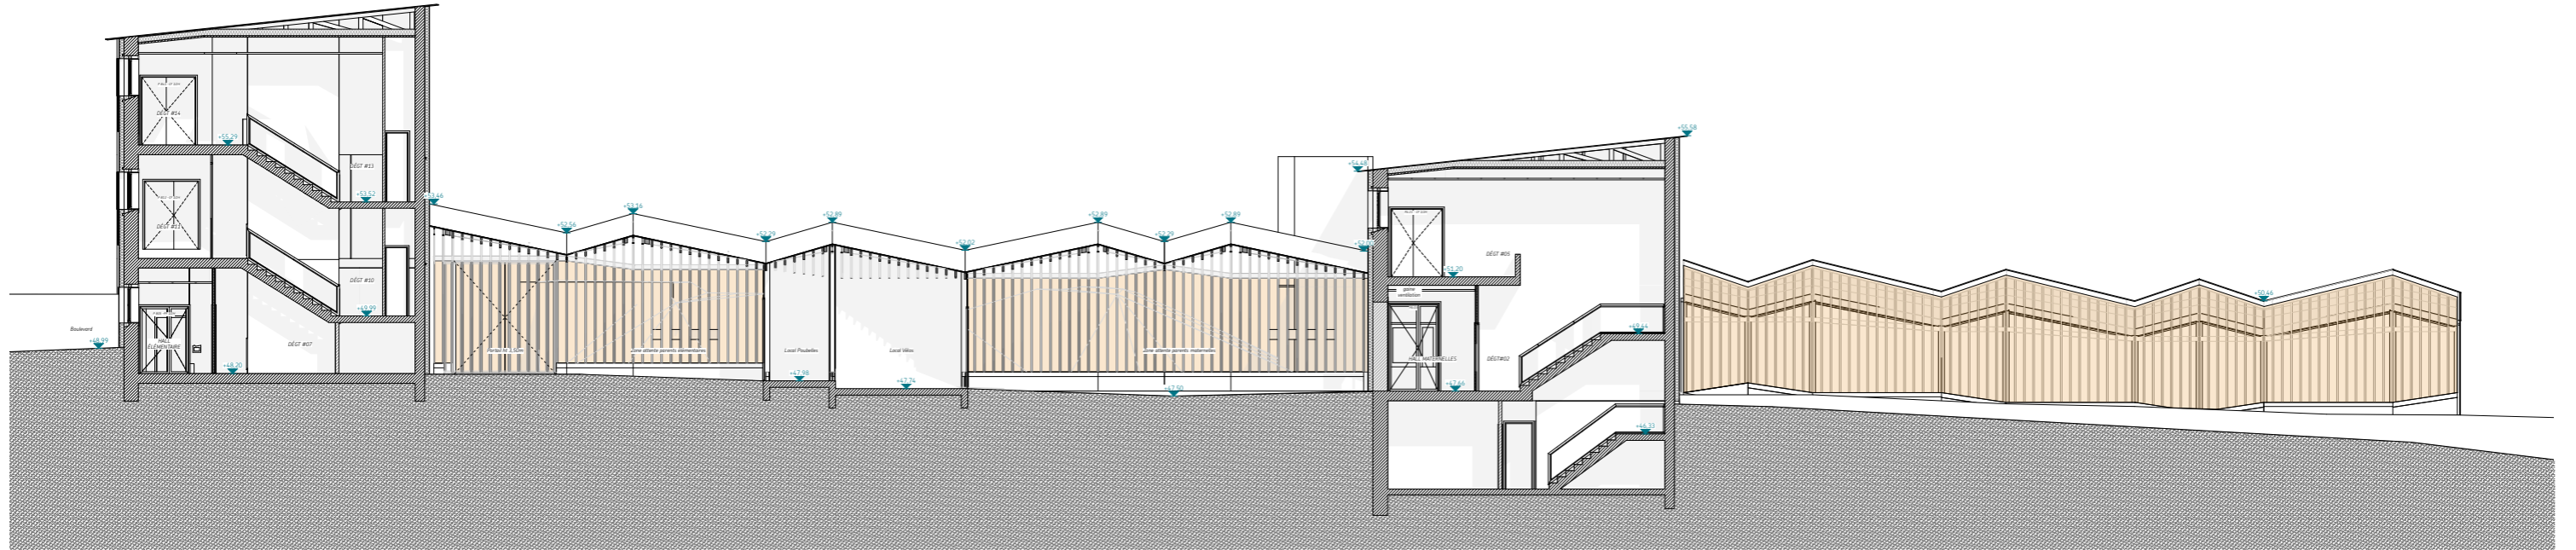









IMPASSE AUDRAN, 44000 NANTES
02 85 52 34 75 / contact@bigre.archi
www.bigre.archi
ORDRE DES ARCHITECTES S 16541
SIRET 800 237 430 00015


BIGRE ! ARCHITECTURE
LE VÔTRE PAYSAGE
ECGG ÉCONOMIE
EVEN STRUCTURES
KYPSELI FLUIDES
ACOUSTIBEL ACOUSTIQUE

VILLE DE BREST
RÉHABILITATION DU GROUPE SCOLAIRE SIMONE VEIL
PIÈCES GRAPHIQUES / COUPES TRANSVERSALES

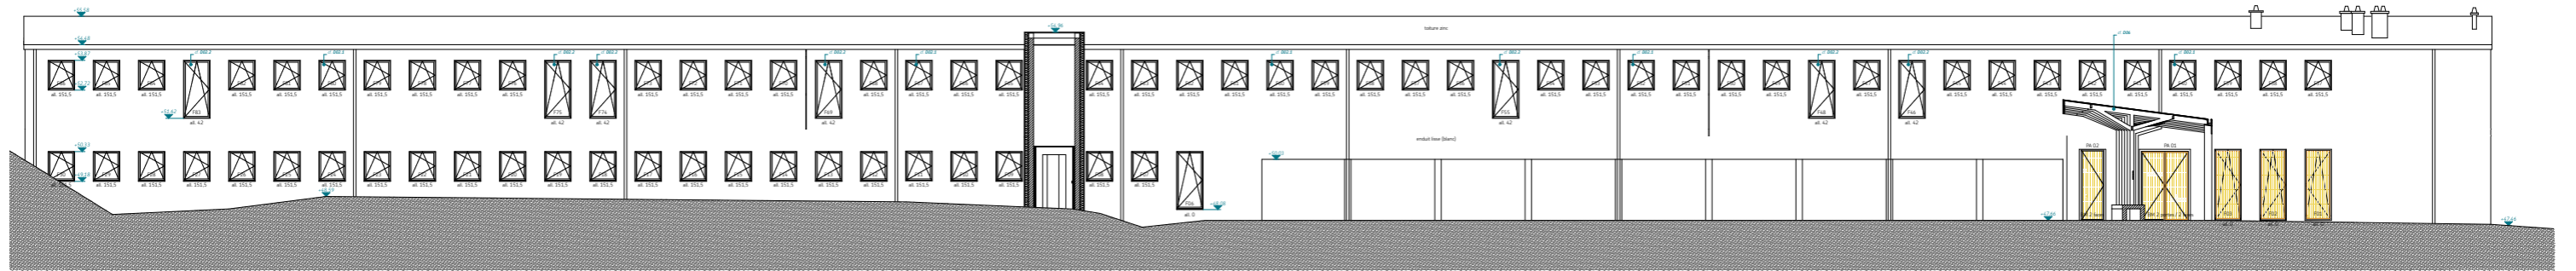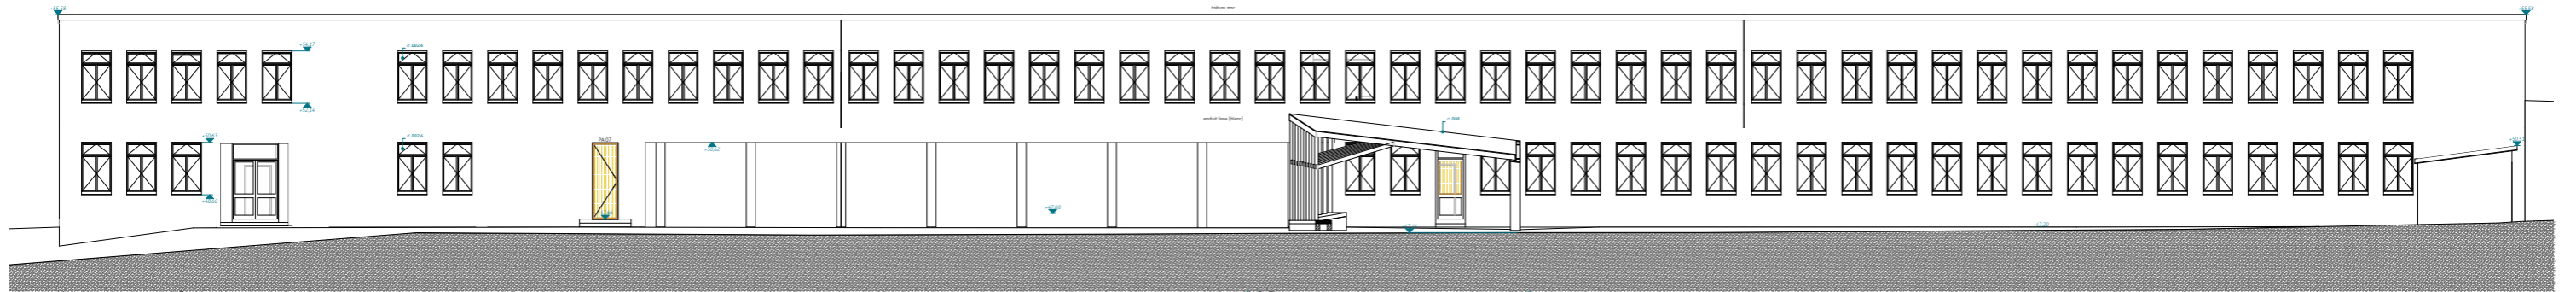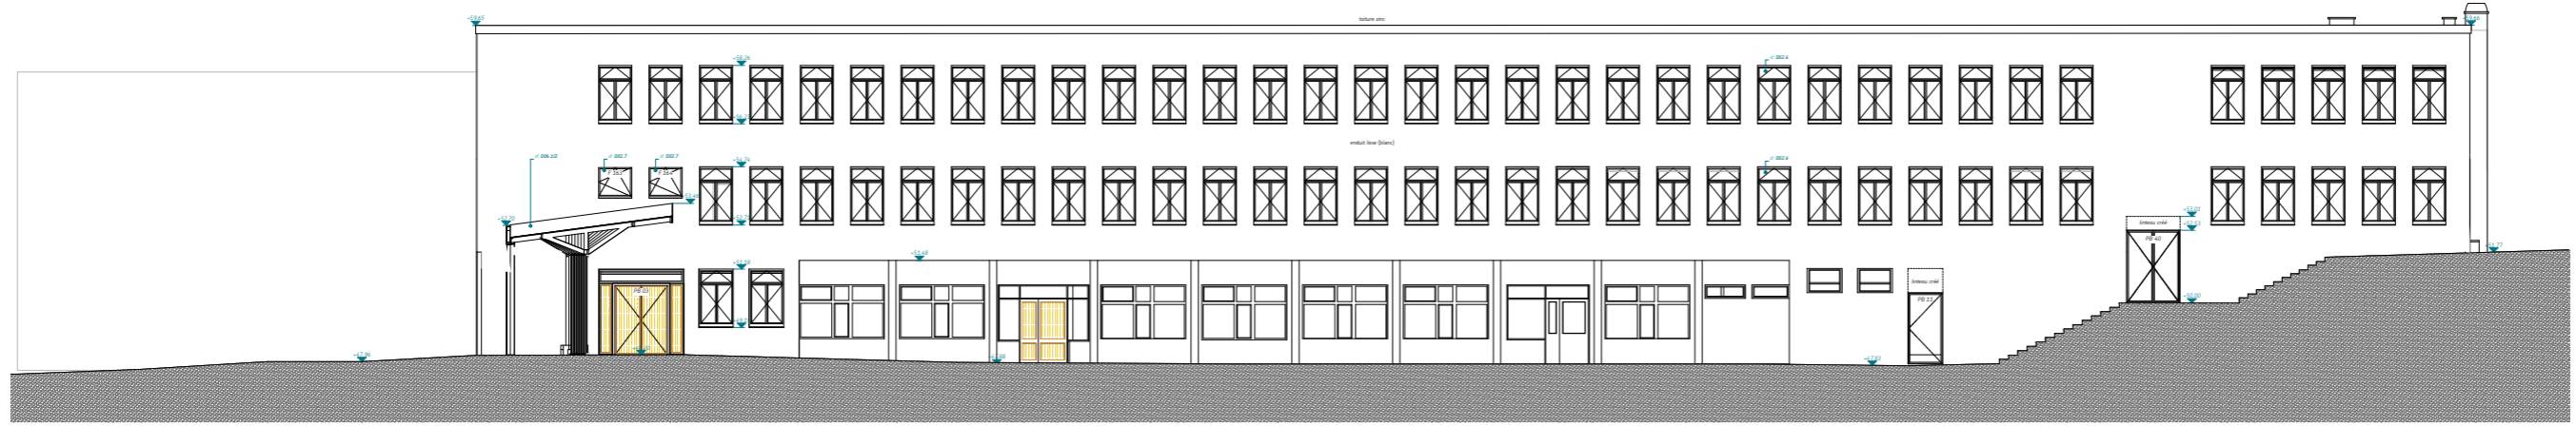


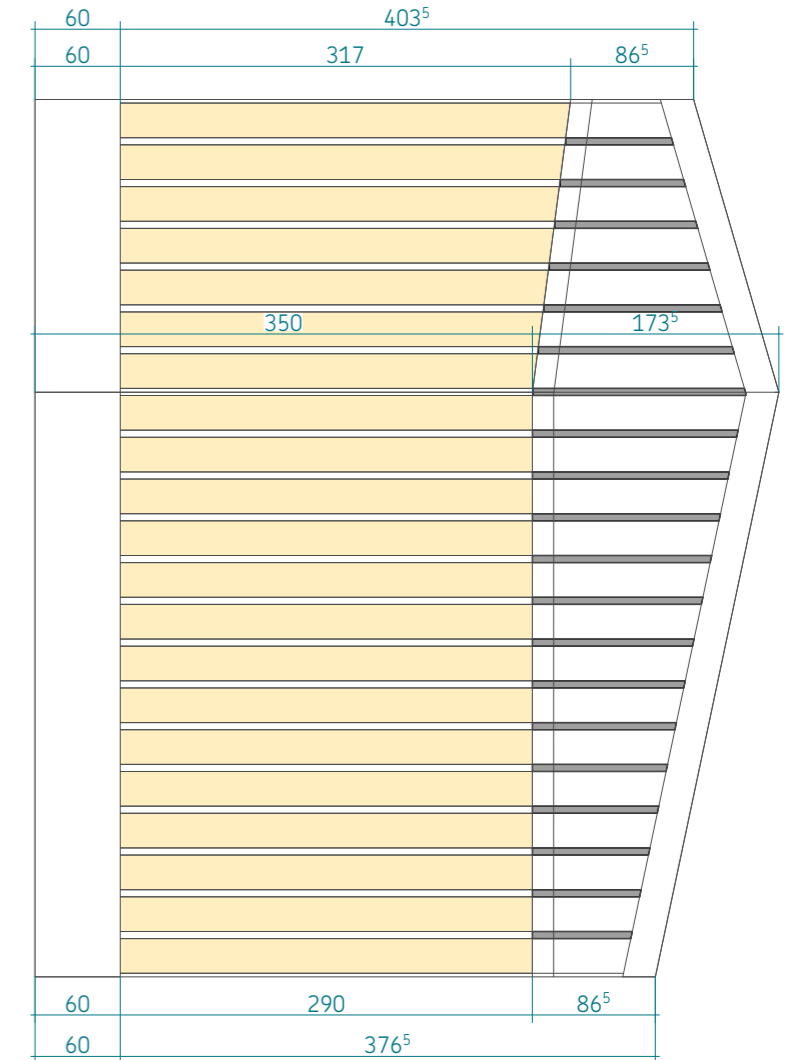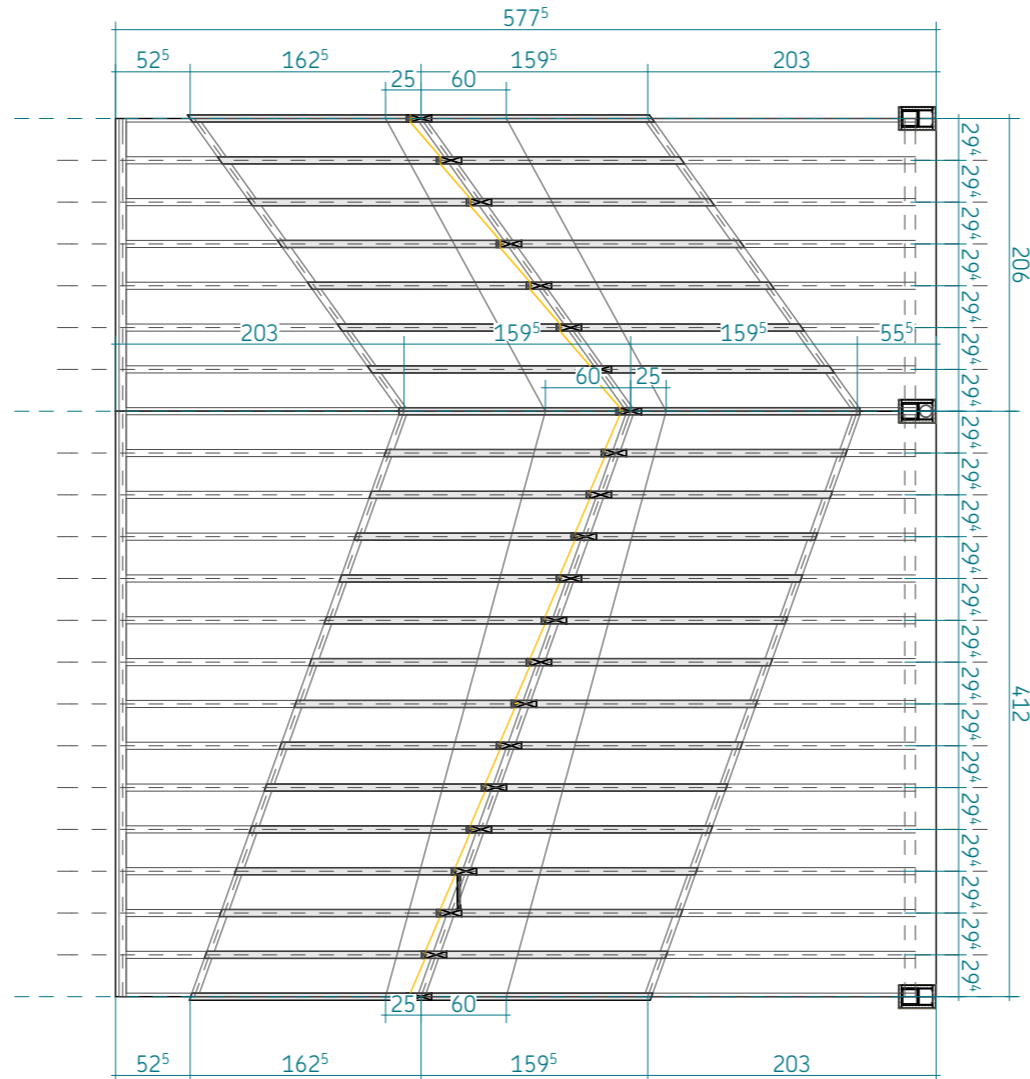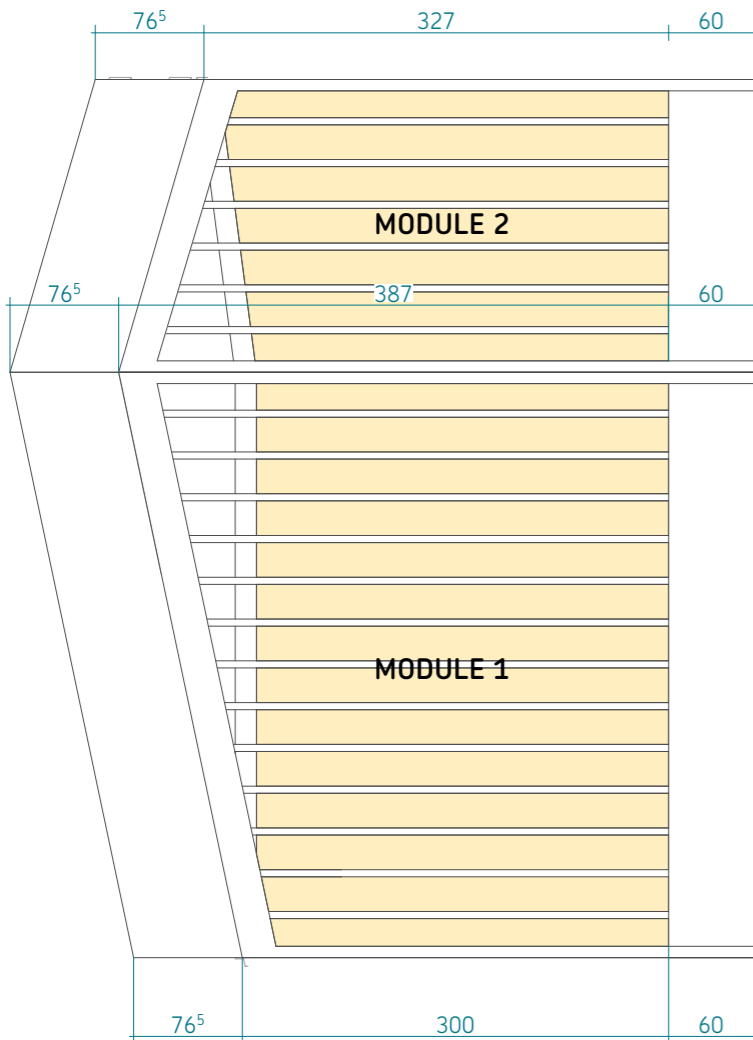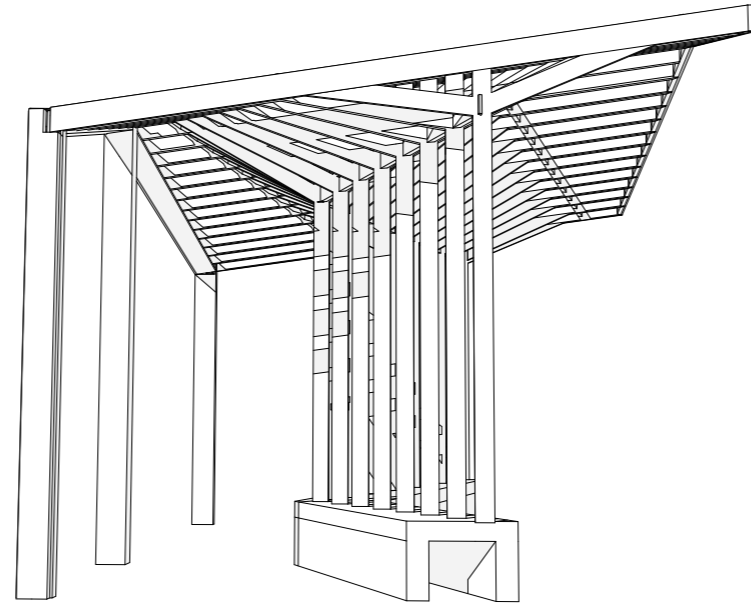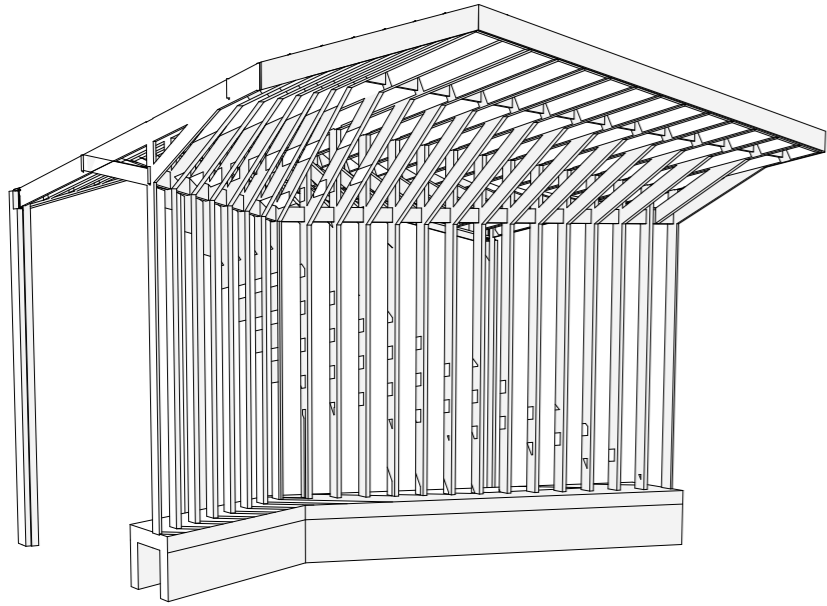


COUPE SUR RIVE BASSE (DEP)

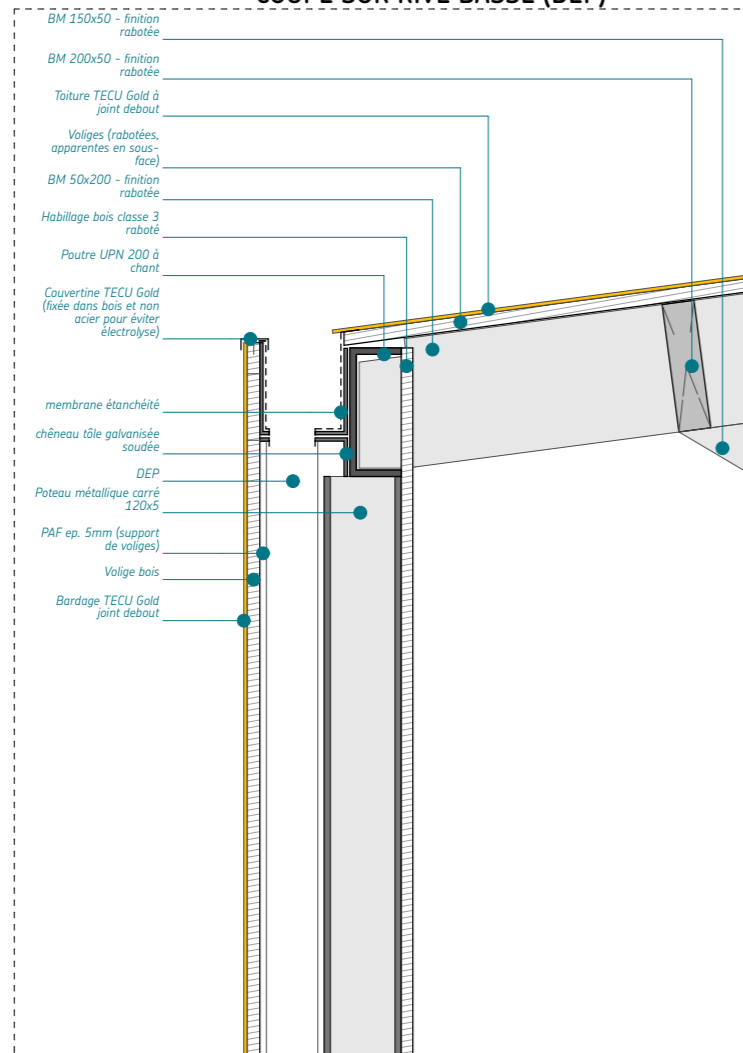


COUPE SUR BANC CENTRAL

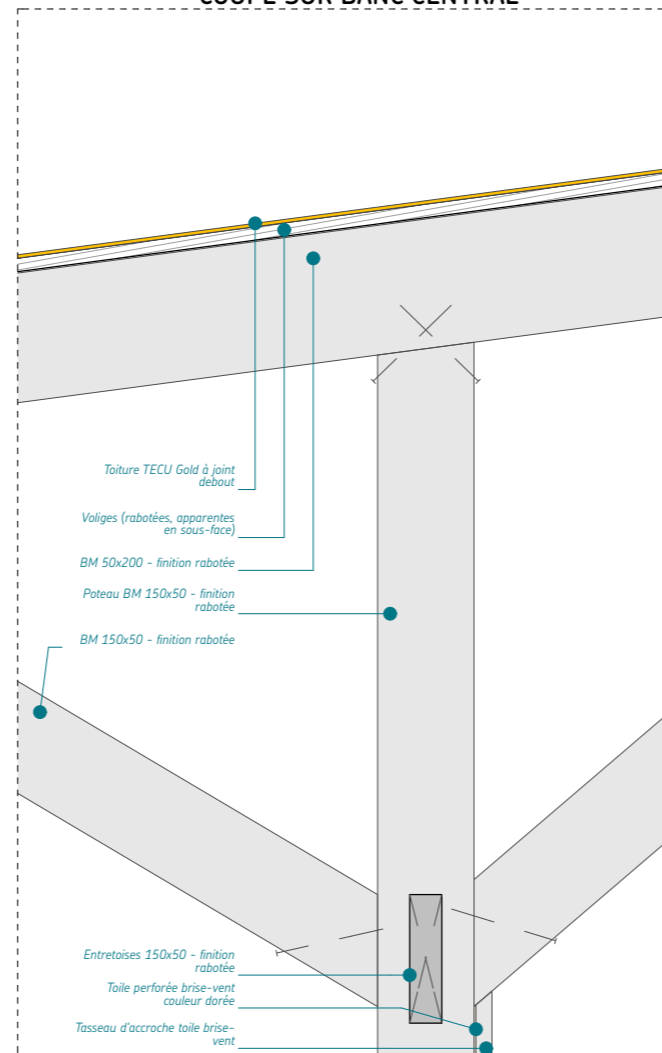





RIVE HAUTE

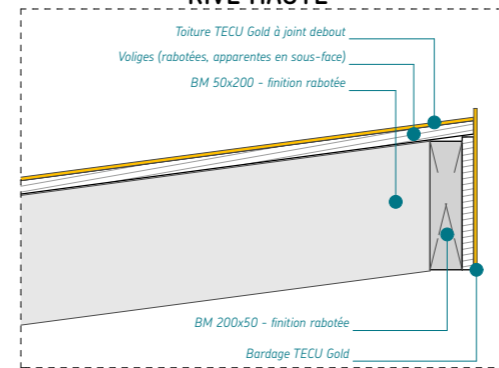

COUPE SUR RIVE BASSE (COURANTE)

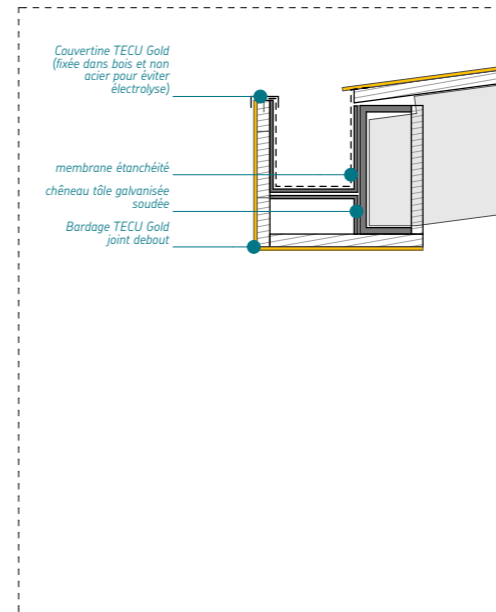

COUPE SUR RIVE BASSE (SANS DEP)

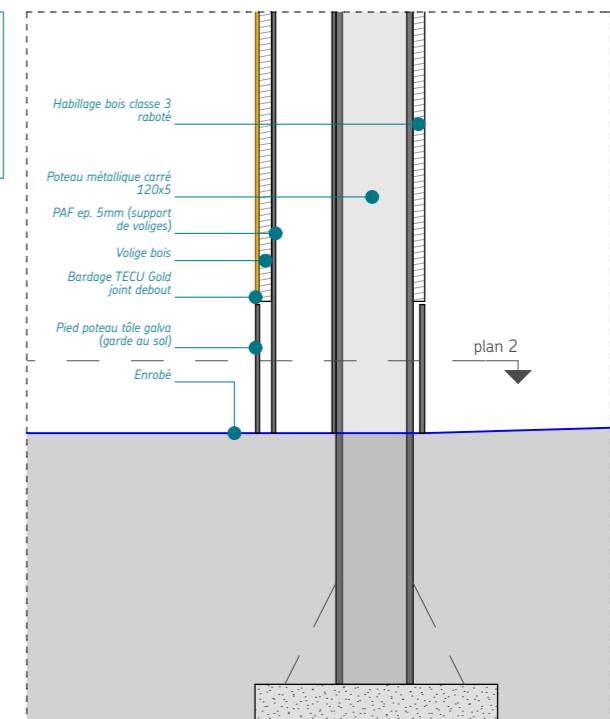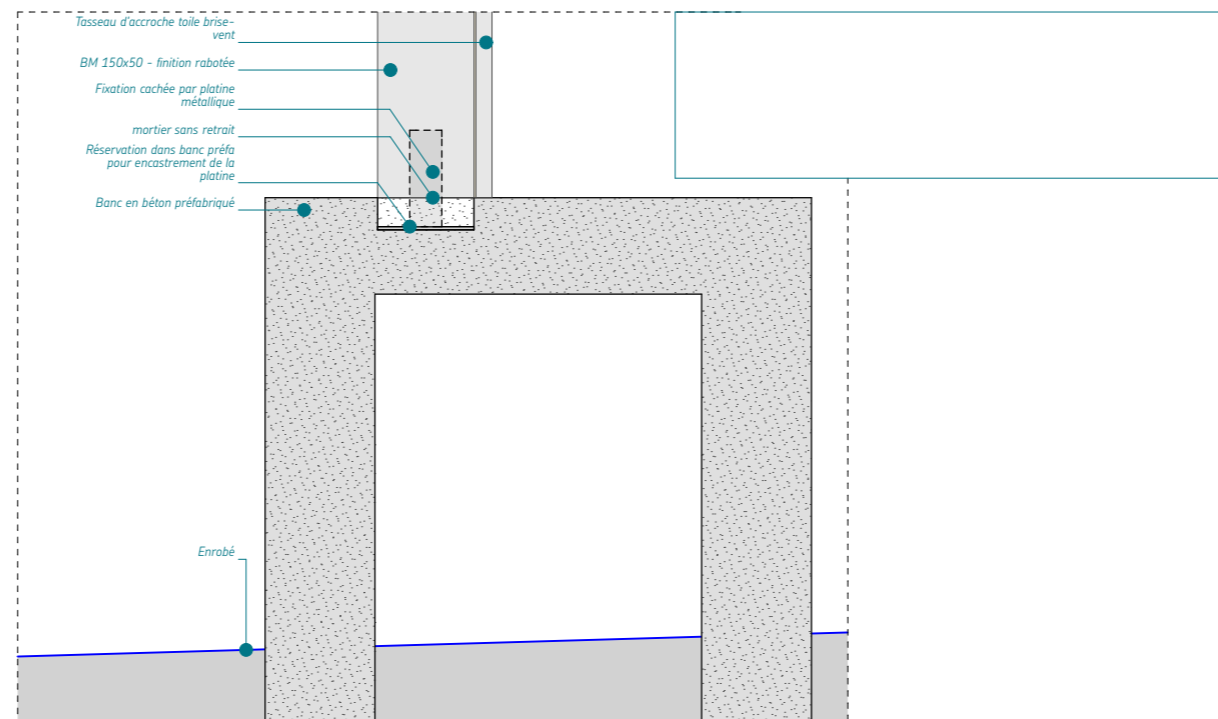
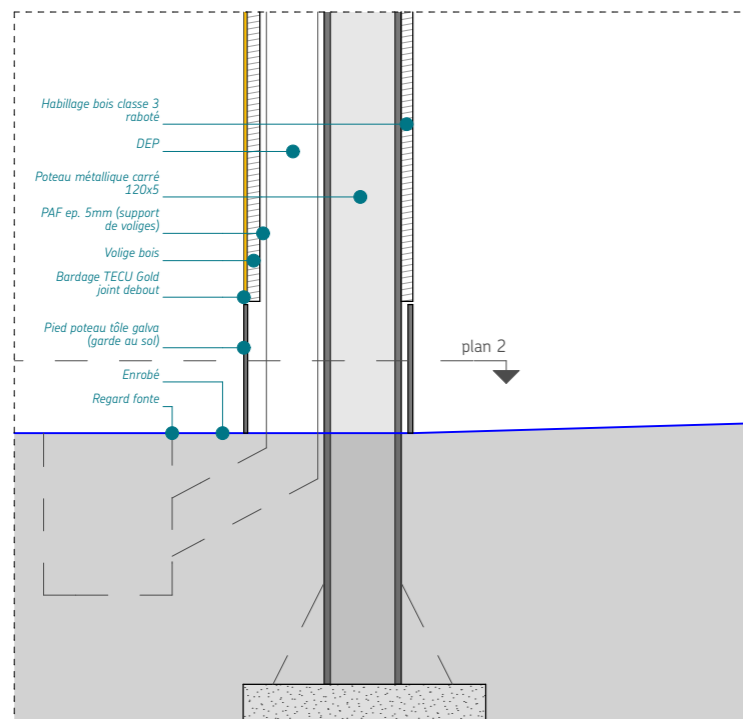
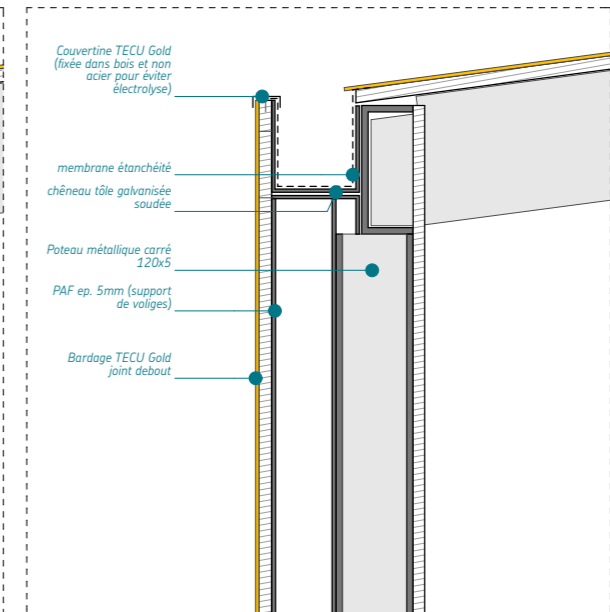





IMPASSE AUDRAN, 44000 NANTES
02 85 52 34 75 / contact@bigre.archi
www.bigre.archi
ORDRE DES ARCHITECTES S 16541
SIRET 800 237 430 00015


BIGRE ! ARCHITECTURE
LE VÔTRE PAYSAGE
ECGG ÉCONOMIE
EVEN STRUCTURES
KYPSELI FLUIDES
ACOUSTIBEL ACOUSTIQUE

VILLE DE BREST
RÉHABILITATION DU GROUPE SCOLAIRE SIMONE VEIL
PIÈCES GRAPHIQUES / DÉTAIL PRÉAU COUR MATERNELLE 1/2

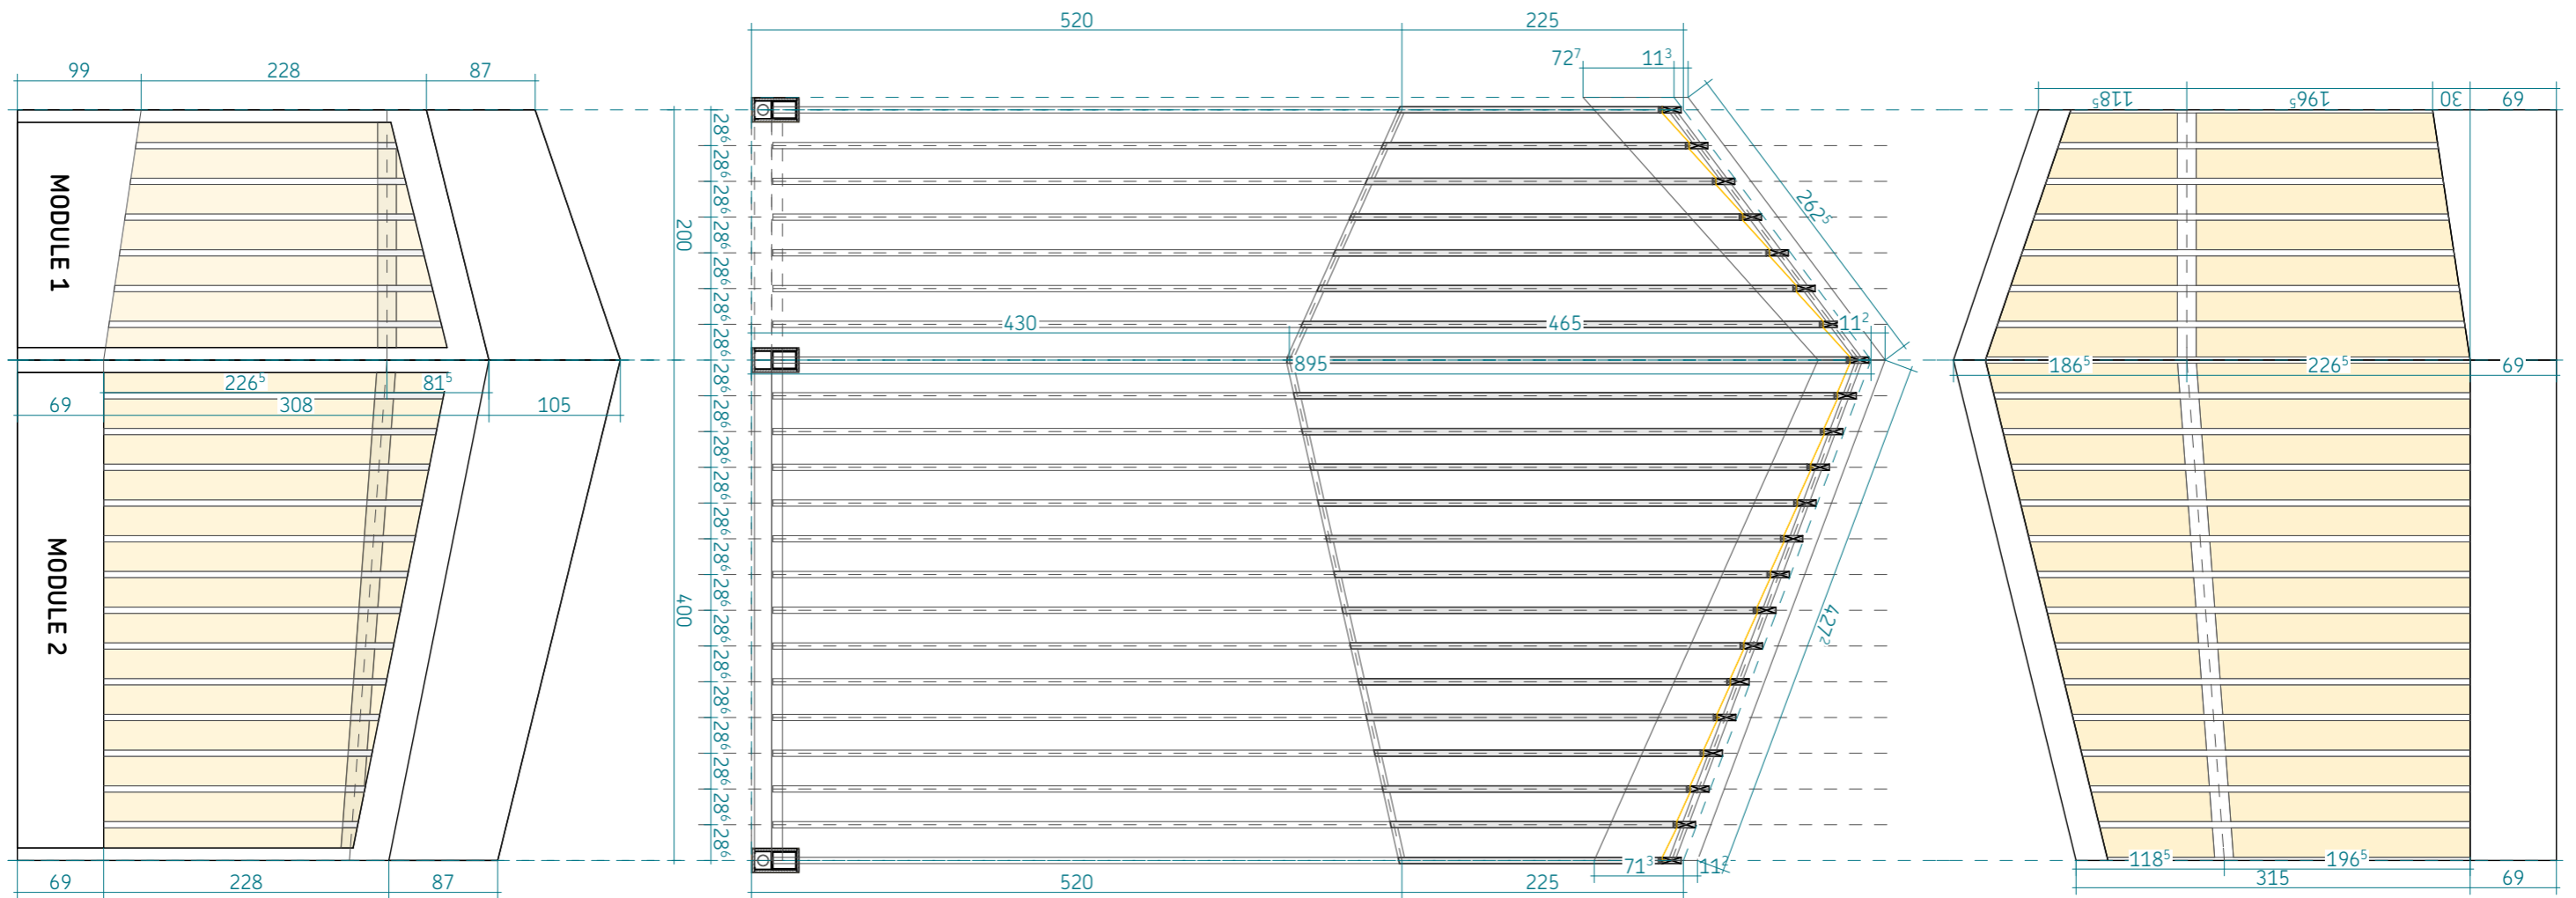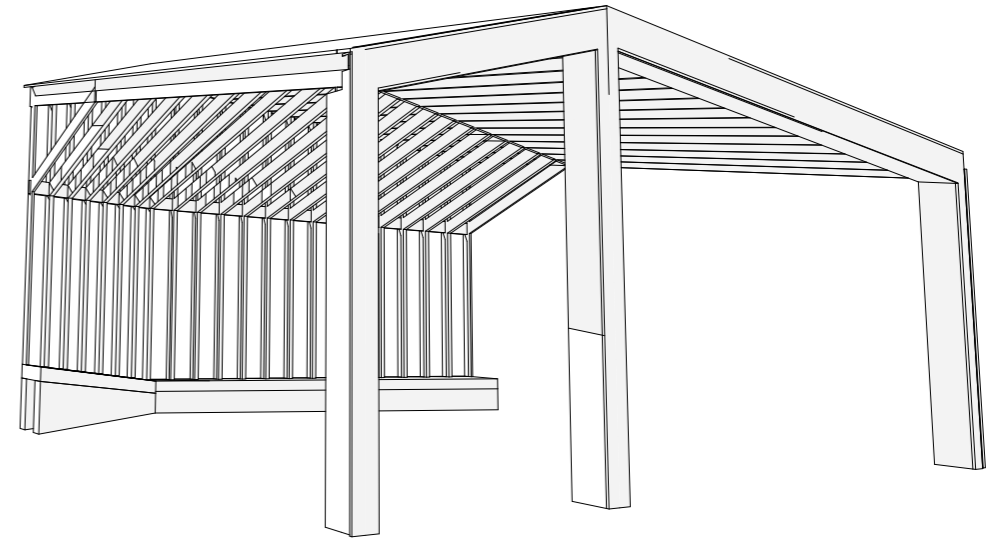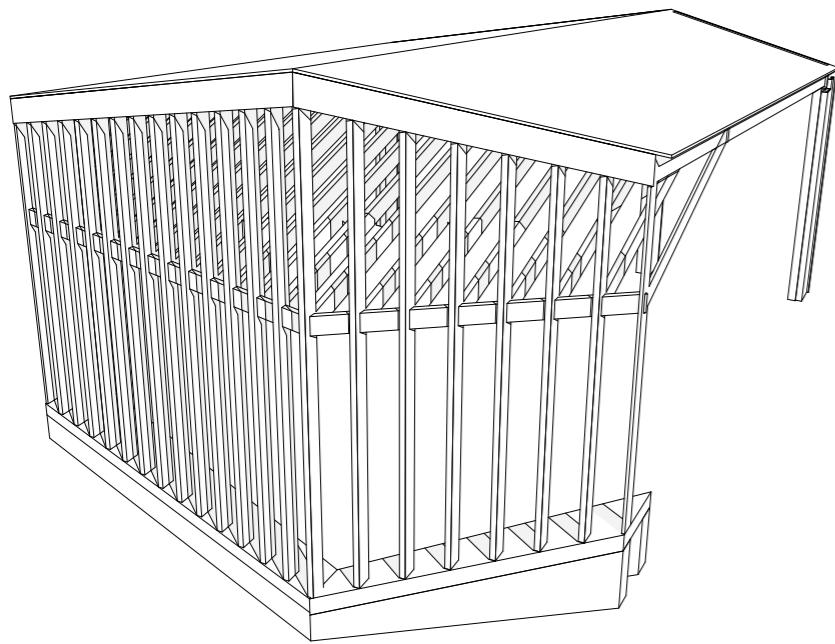


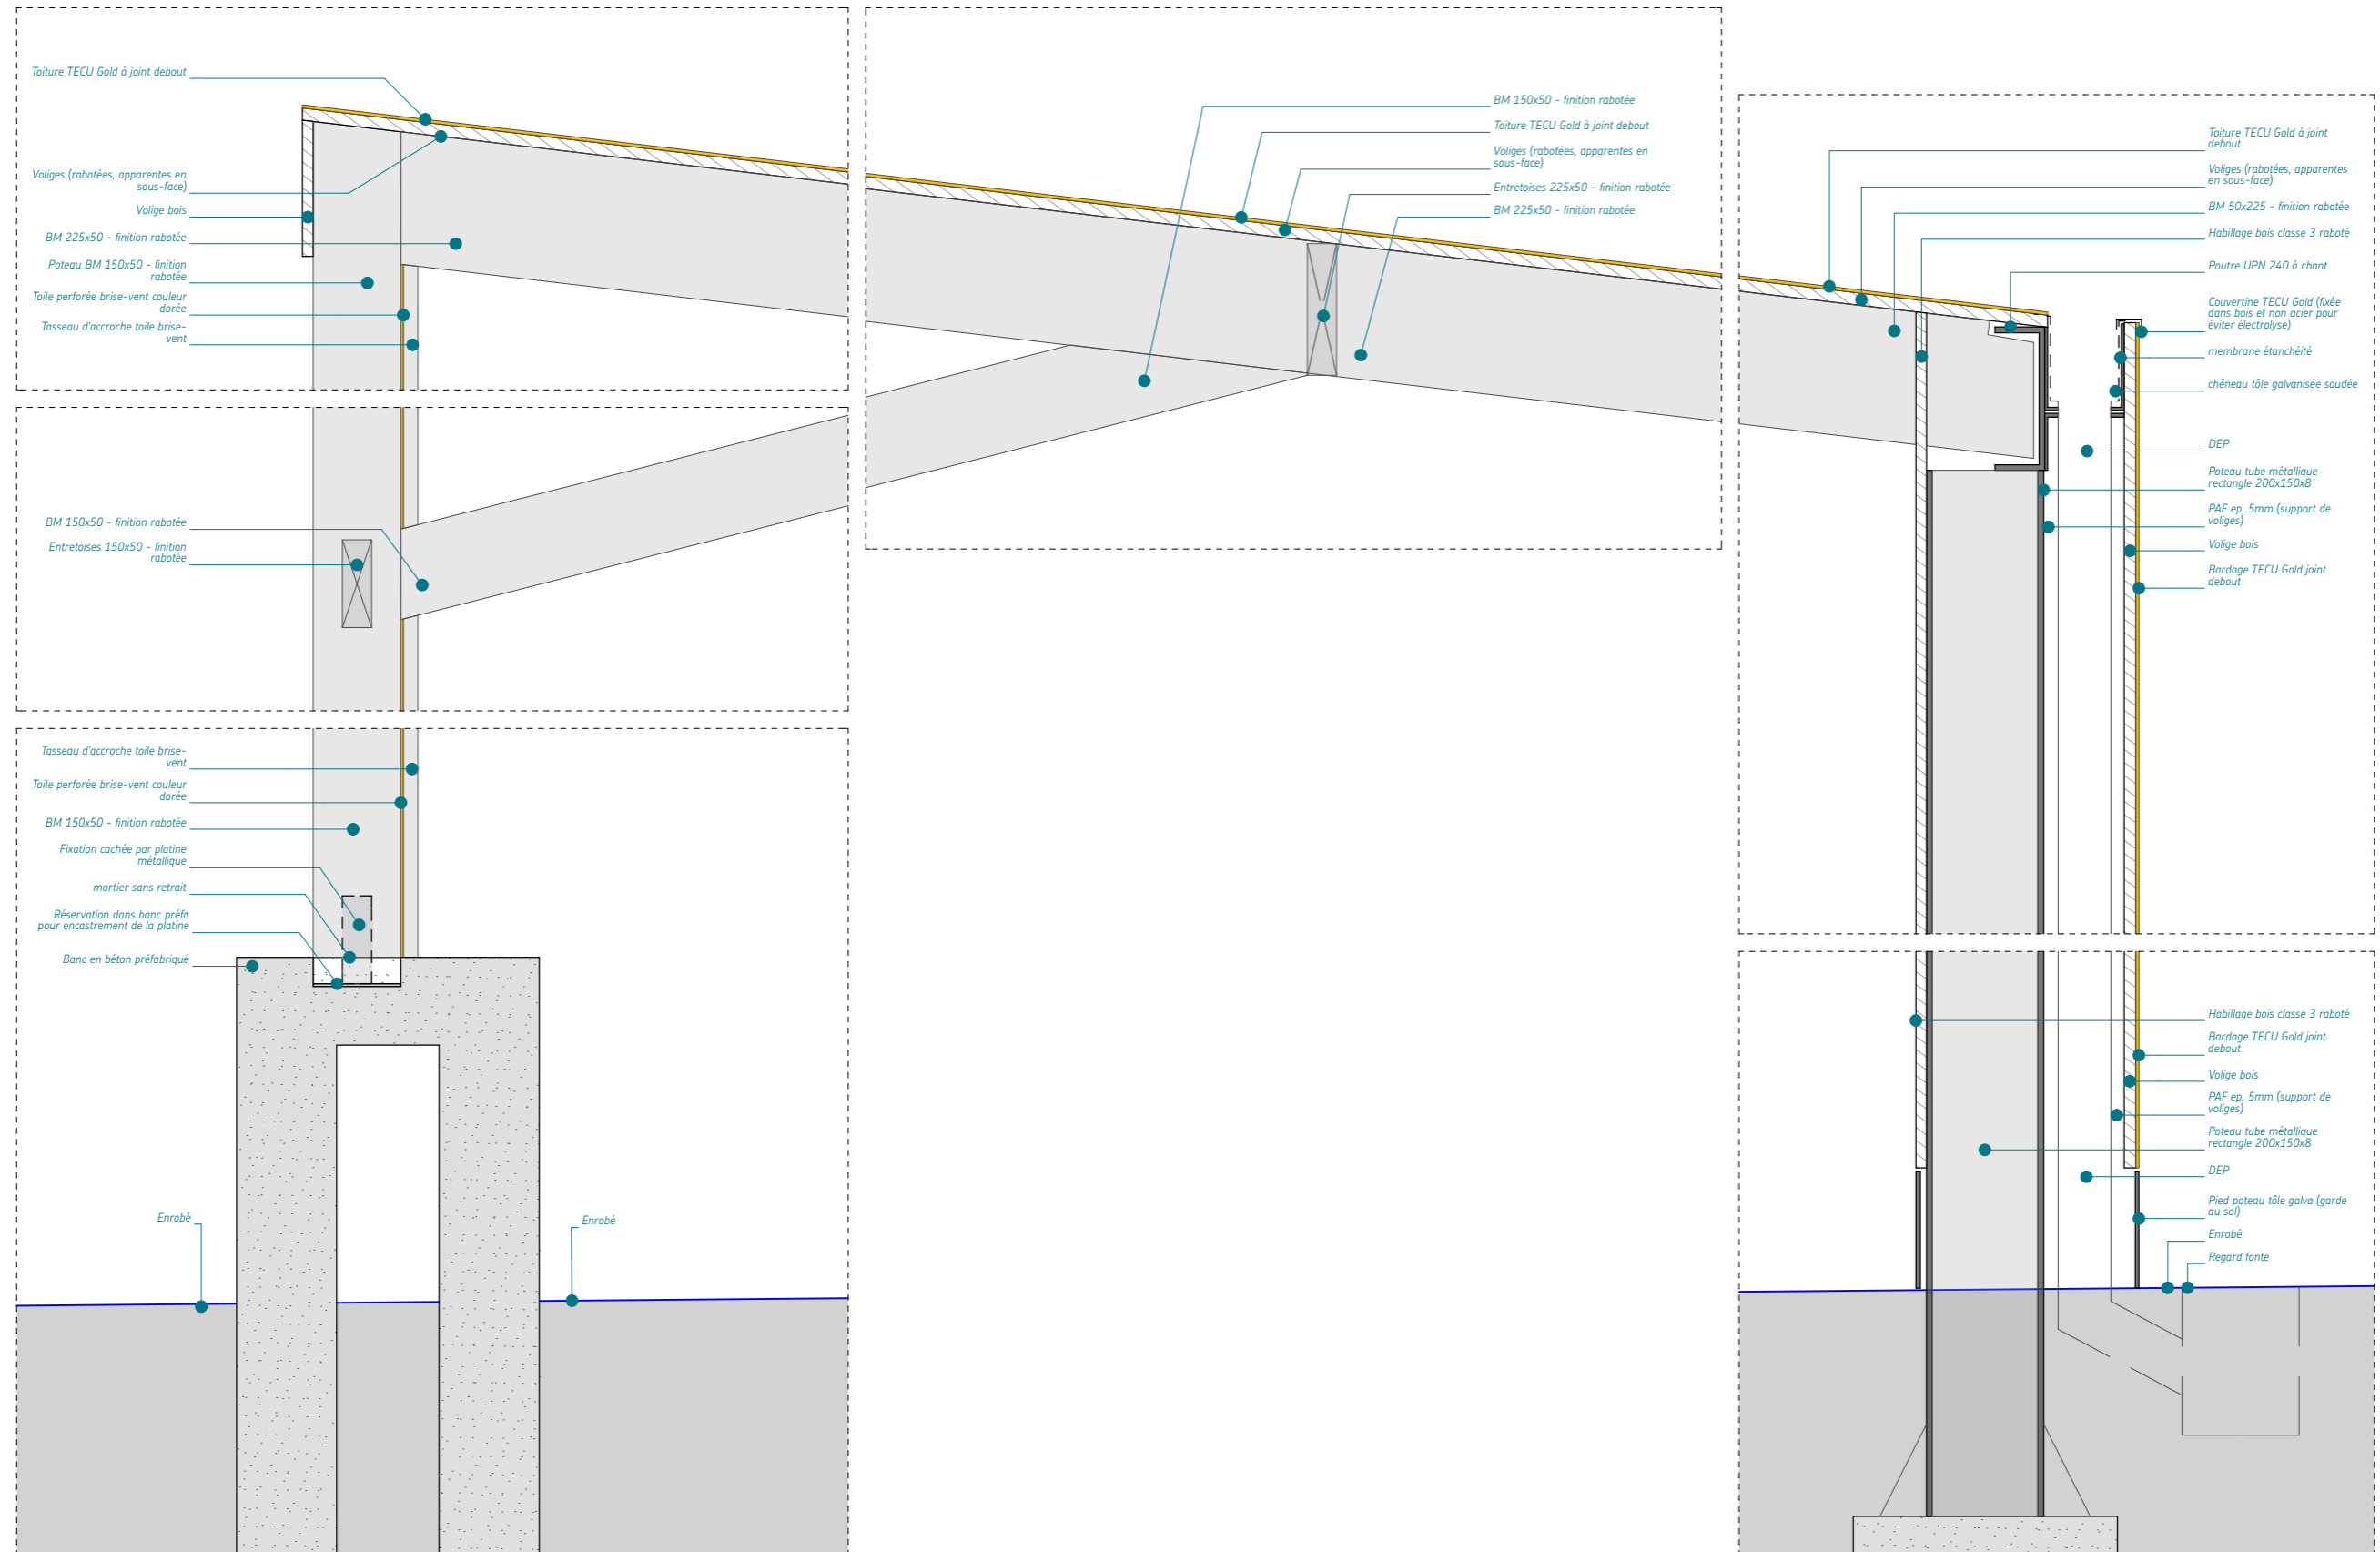


BM 50x200 - finition rabotée
Habillage bois classe 3 raboté
Poteau métallique carré 120x5
PAF ep. 5mm (support de voliges)
Volige bois
Bardage TECU Gold joint debout
Poutre UPN 200 à chant

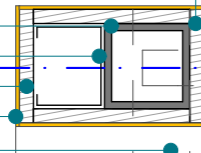

Poteau métallique carré 120x5
PAF ep. 5mm (support de voliges)
Pied poteau tôle galva (garde au sol)

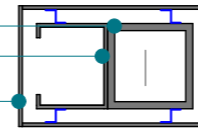


PLAN 1

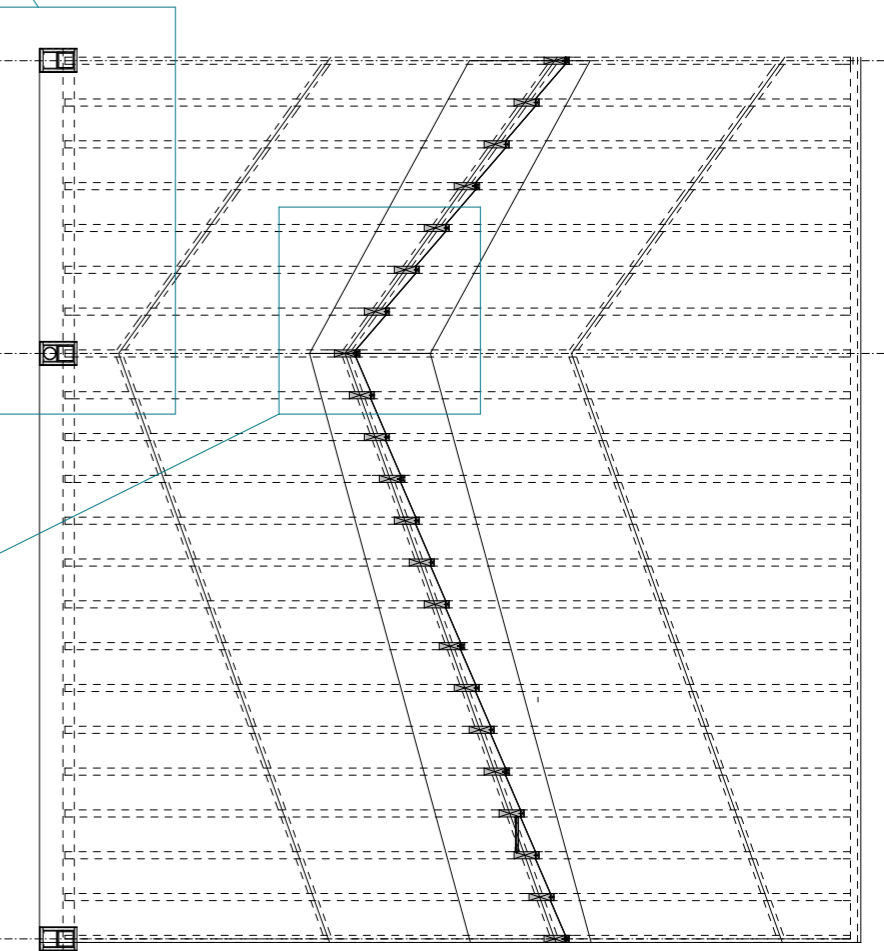

PLAN 1

BM 50x200 - finition rabotée
Habillage bois classe 3 raboté
Poteau métallique carré 120x5
PAF ep. 5mm (support de voliges)
DEP
Volige bois
Bardage TECU Gold joint debout
Poutre UPN 200 à chant

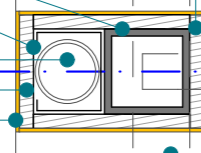

Tasseau fixation toile perforée brise-vent


Toile perforée brise-vent couleur dorée

BM 150x50 - finition rabotée

Fixation cachée par platine métallique

Banc en béton préfabriqué

Tasseau + "T" galva pour mise en tension de la toile perforée brise-vent

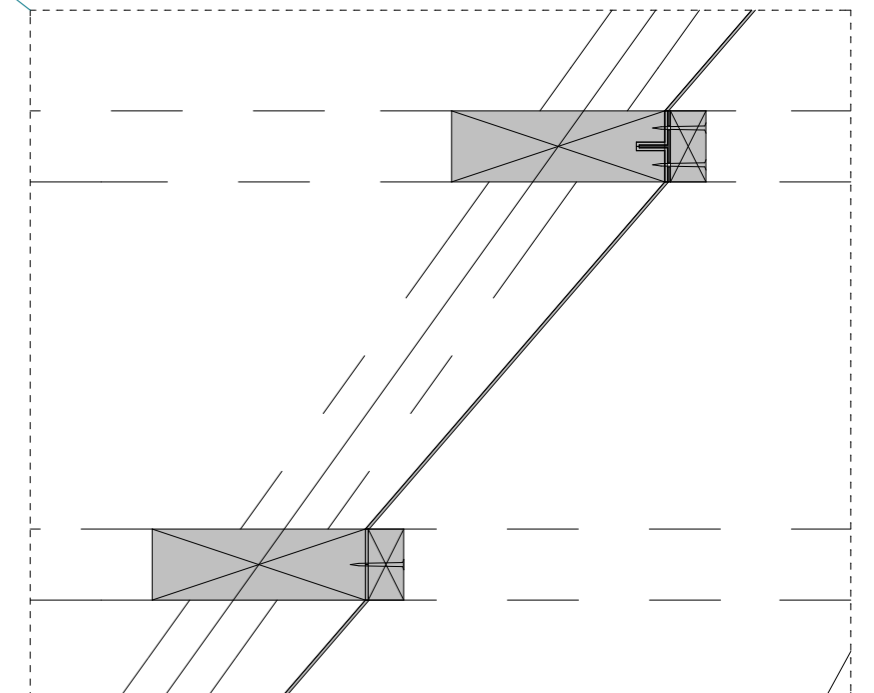



IMPASSE AUDRAN, 44000 NANTES
02 85 52 34 75 / contact@bigre.archi
—
www.bigre.archi
—
ORDRE DES ARCHITECTES S 16541
SIRET 800 237 430 00015

BIGRE ! ARCHITECTURE
LE VÔTRE PAYSAGE
ECGG ÉCONOMIE
EVEN STRUCTURES
KYPSELI FLUIDES
ACOUSTIBEL ACOUSTIQUE

VILLE DE BREST
RÉHABILITATION DU GROUPE SCOLAIRE SIMONE VEIL
—
PIÈCES GRAPHIQUES / DÉTAIL PRÉAU POINTS SINGULIERS 1/2

