


FOYER
LOGEMENT



façade sud rue Lamblardie

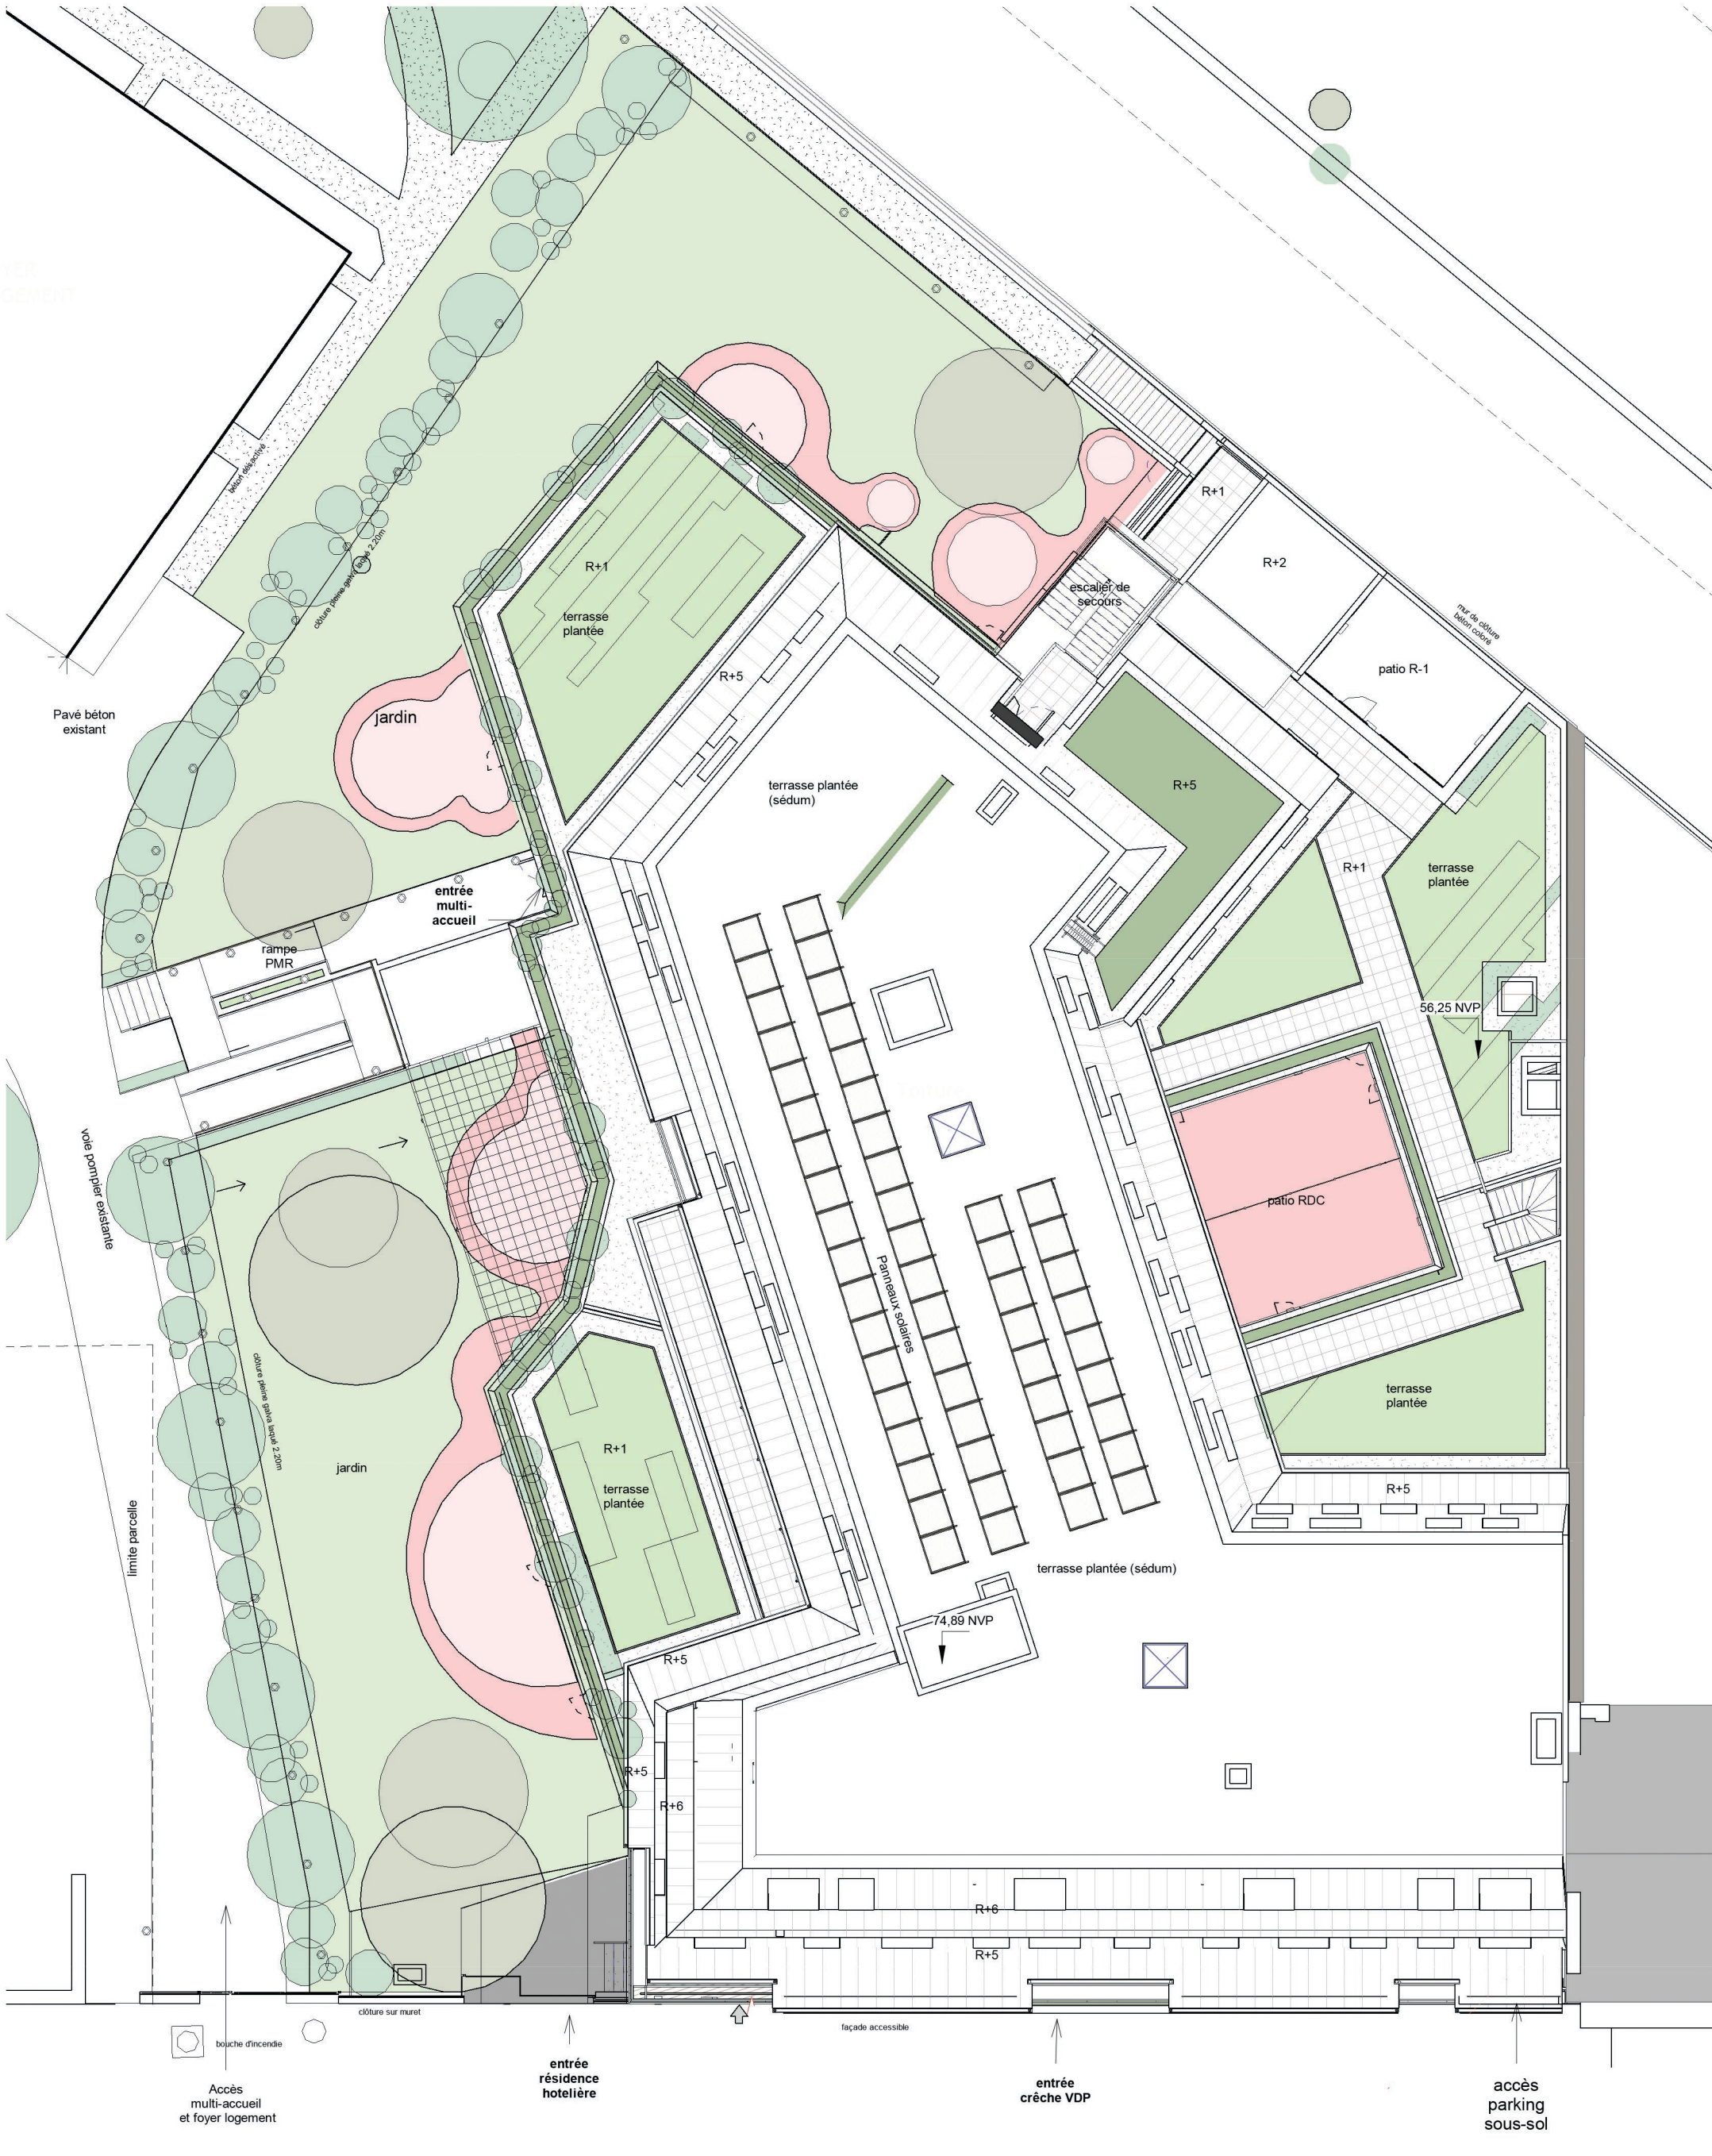

FONDATION DE ROTHSCHILD

Crèche, multi accueil et résidence hôtelière



Tél : 02.35.546.546
agence@fd-archi.fr

ECONOMISTE - BET

Plan masse

17, rue Lamblardie, 75012 Paris

Ech: 1 : 200 31 juillet 2019