



1 PCM2 Niveau RDC
Ech : 1 : 200

 <p>FONDATION DE ROTHSCHILD</p>	<p>CONSTRUCTION D'UNE CRECHE, D'UN MULTI-ACCUEIL ET D'UNE RESIDENCE HOTELIERE</p>	<p>PCM 2</p>	 <p>Frederic Denise ARCHITECTE Tél : 02.35.516.546 agence@fd-archi.fr</p>	 <p>MARTIN & GUIHENEUF ECONOMISTE - BET</p>

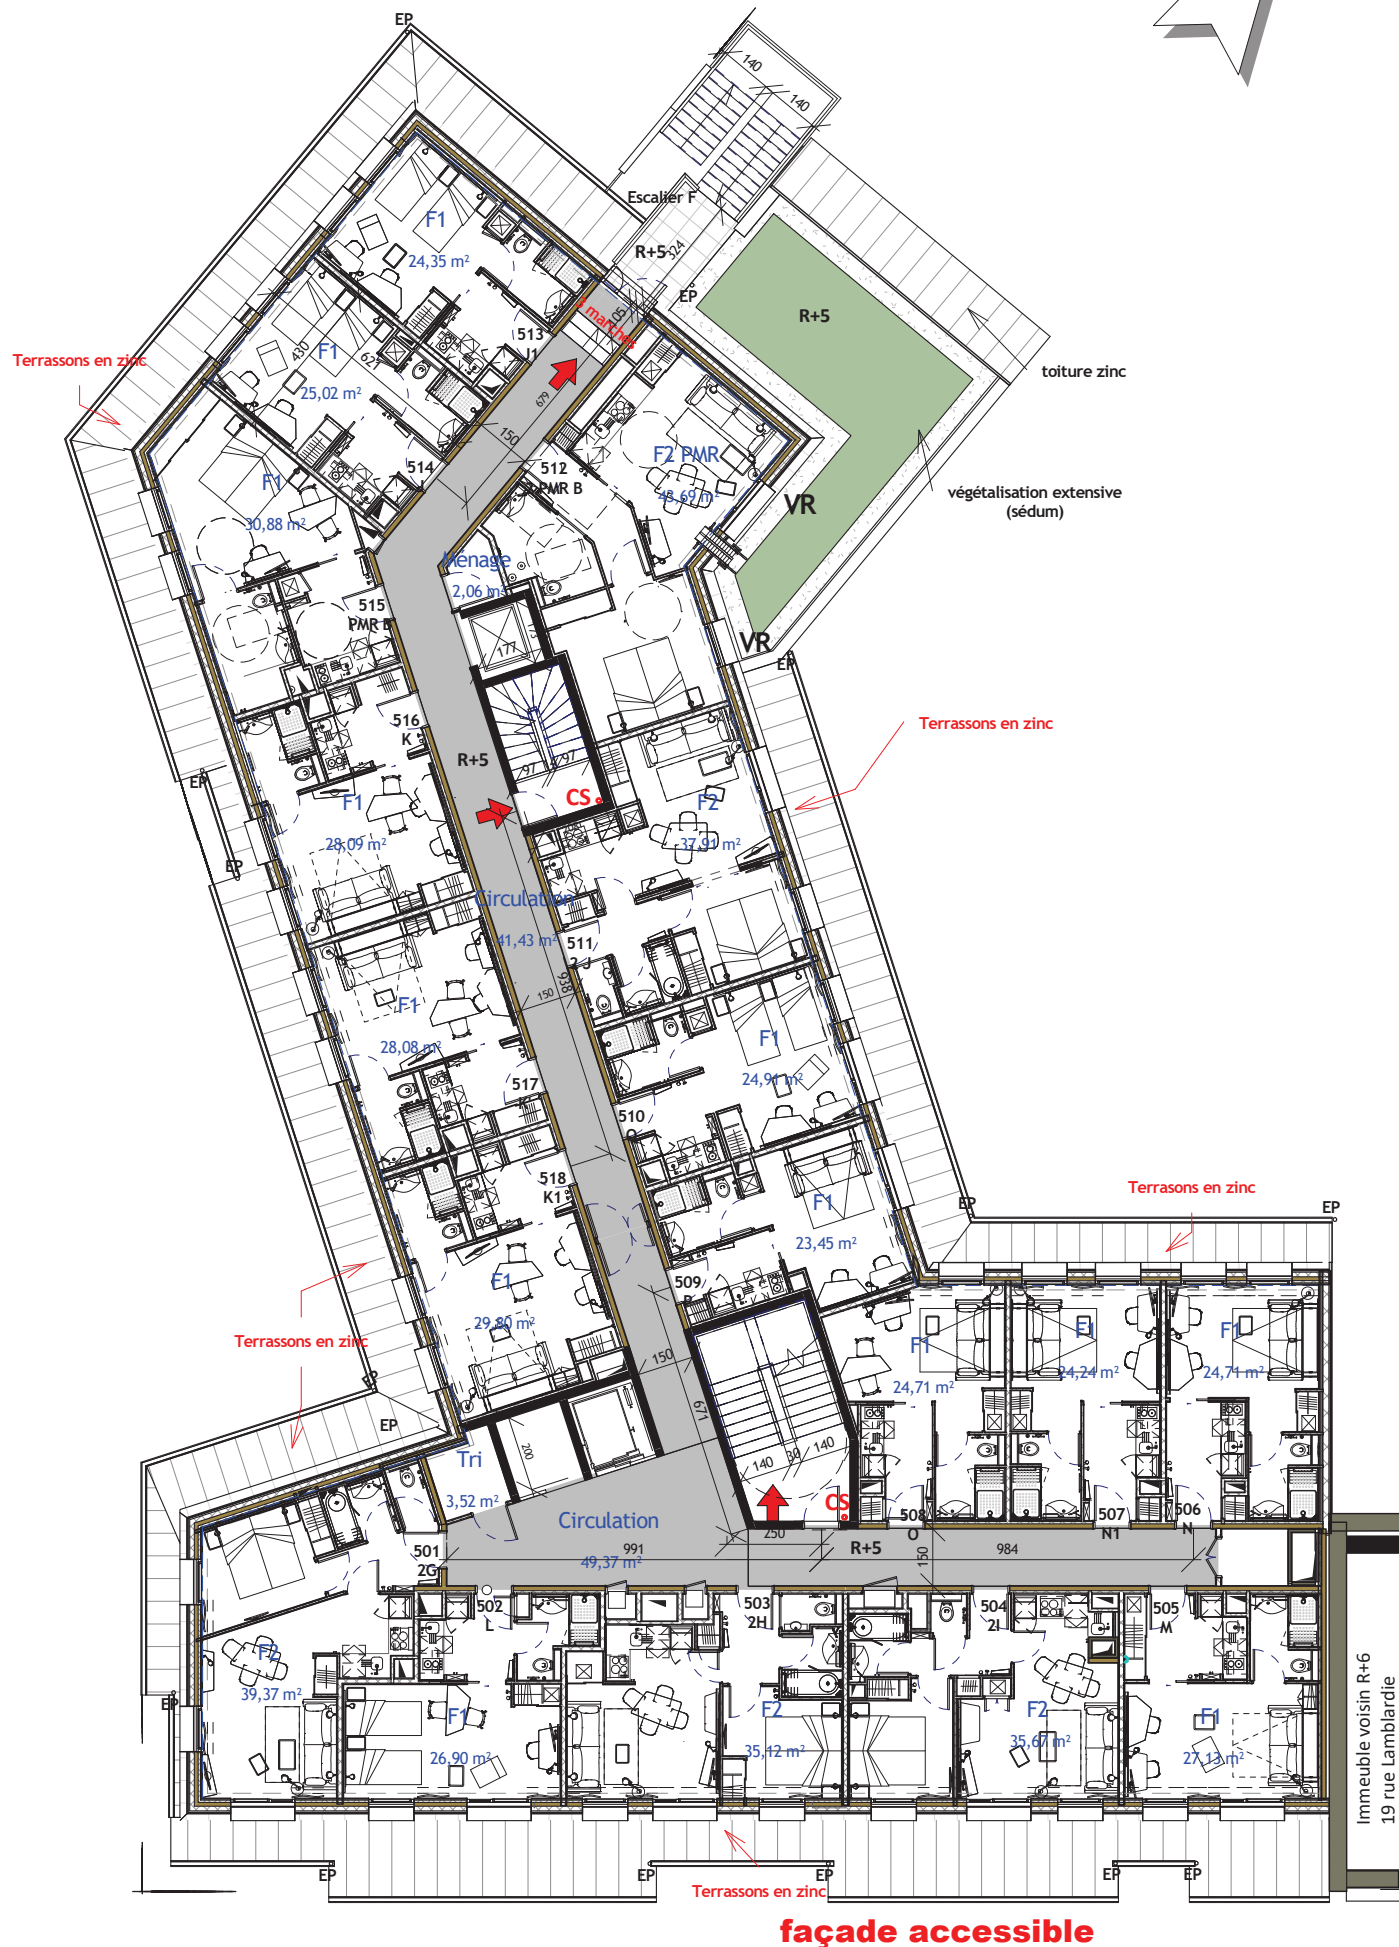

1 PCM2 Niveau 1
Ech : 1 : 200

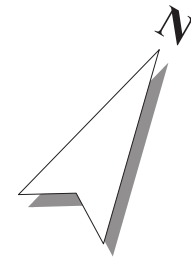


1 PCM2 Niveau 5
Ech : 1 : 200



FONDATION DE ROTHSCHILD

CONSTRUCTION D'UNE CRECHE, D'UN MULTI-ACCUEIL ET D'UNE RESIDENCE HOTELIERE

PCM 2

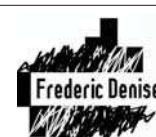

Tél : 02.35.516.546
agence@fd-archi.fr





ECONOMISTE - BET

Plan du R+5

17, rue Lamblardie, 75012 Paris

Ech: 1 : 200

12 déc. 2017

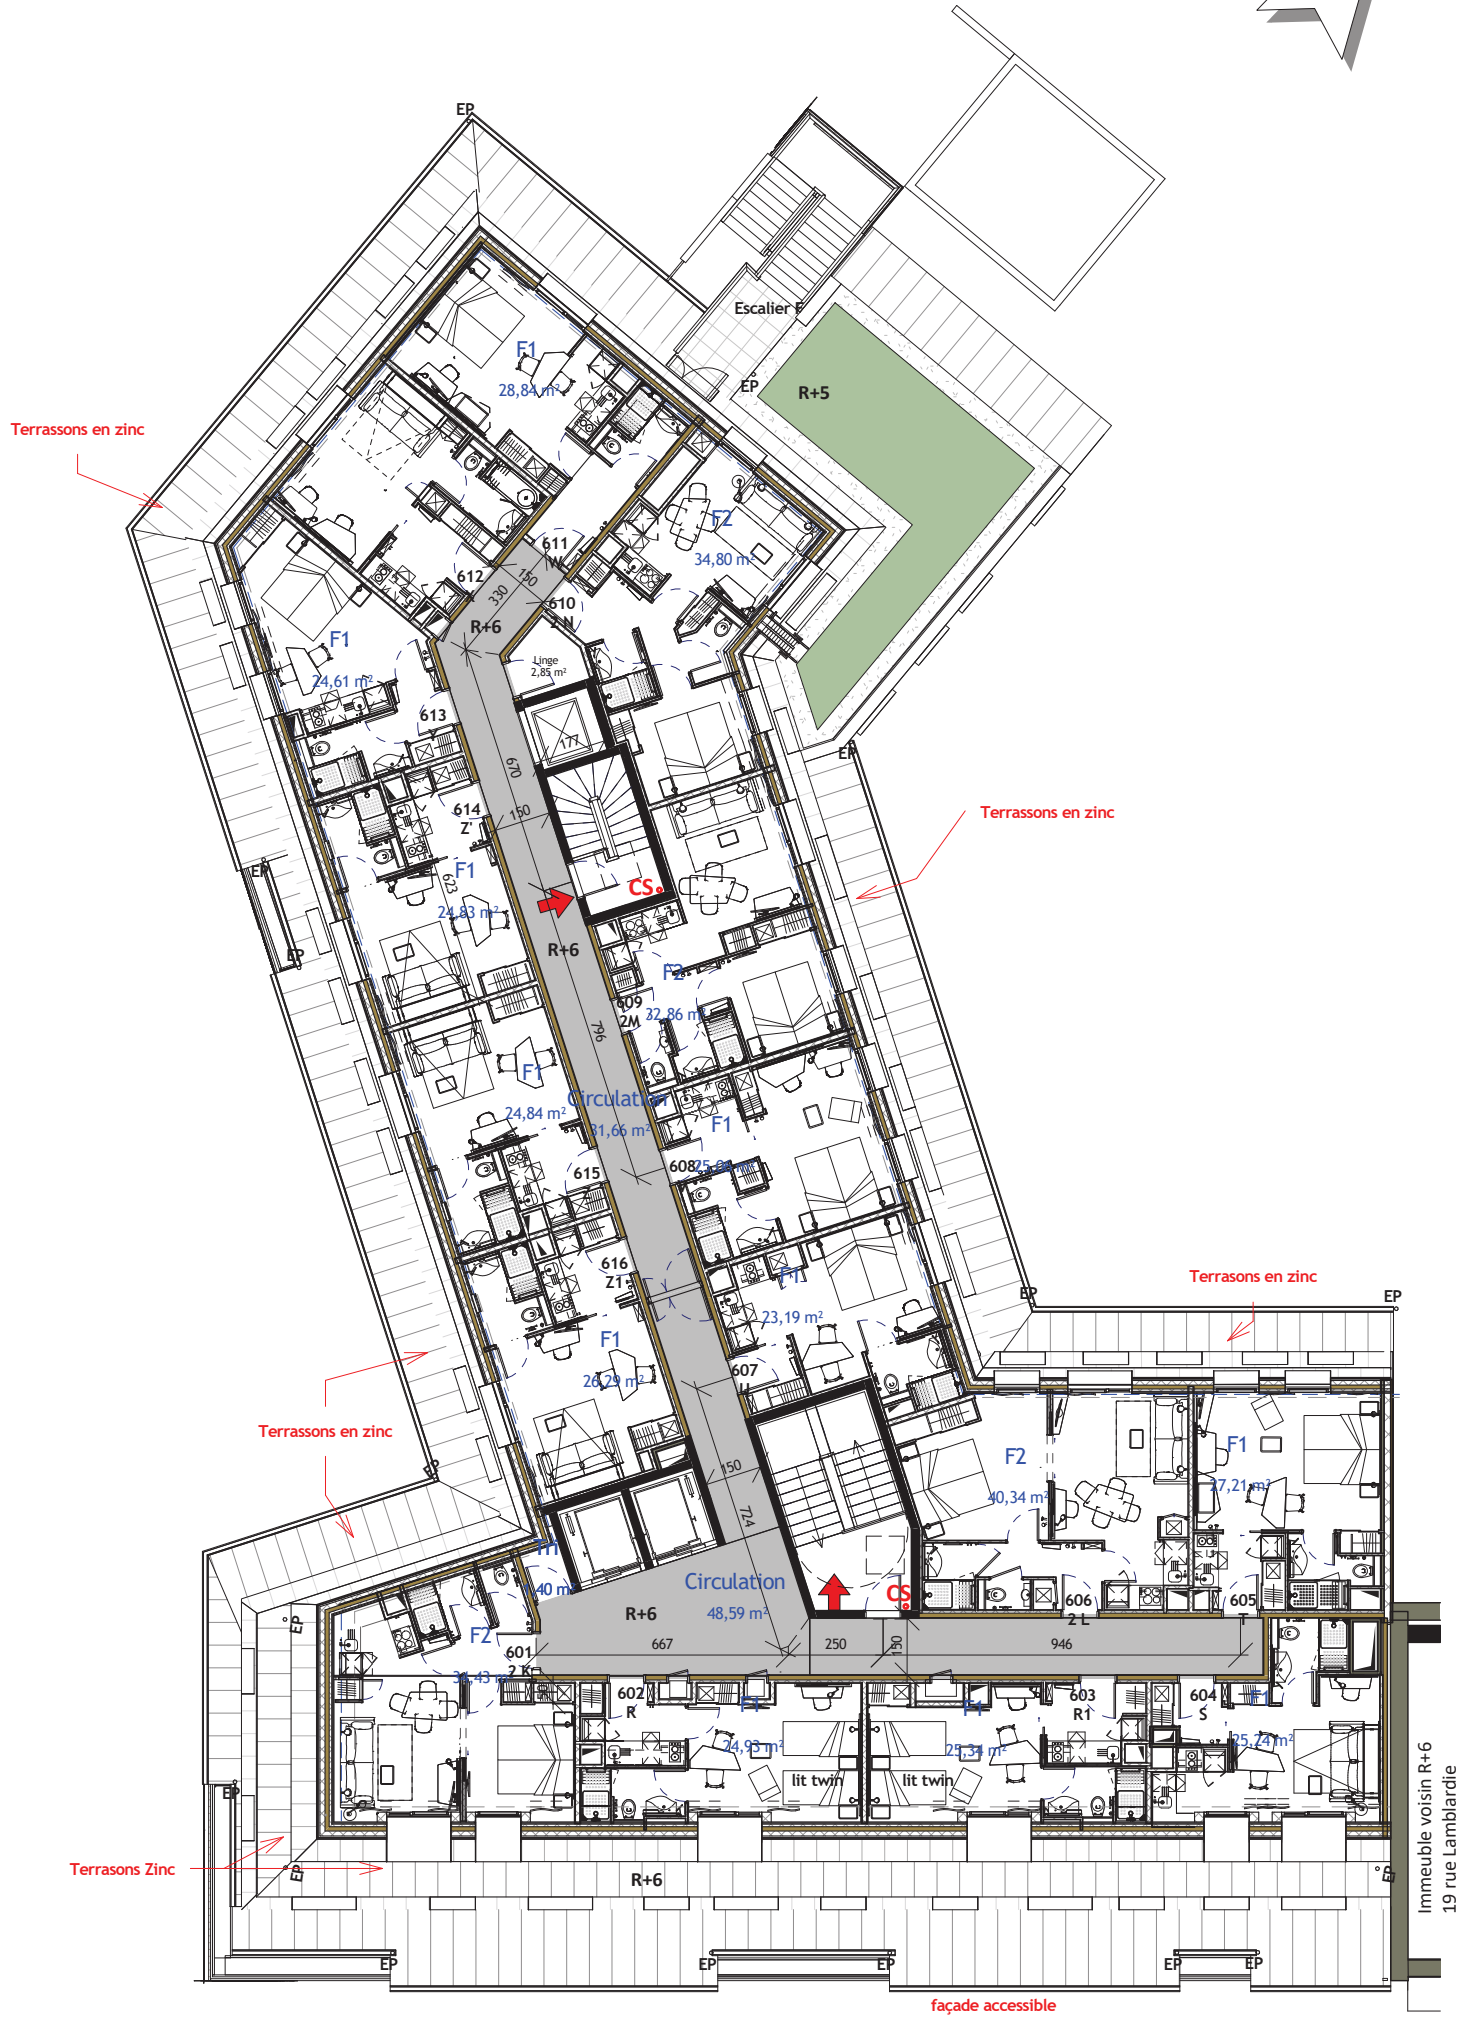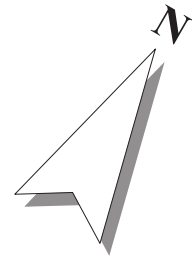

1 PCM2 Niveau 6
Ech : 1 : 200

	FONDATION DE ROTHSCHILD			
	CONSTRUCTION D'UNE CRECHE, D'UN MULTI-ACCUEIL ET D'UNE RESIDENCE HOTELIERE			PCM 2
Plan du R+6		17, rue Lamblardie, 75012 Paris	Ech: 1 : 200	12 déc. 2017