# PLAN DE MASSE

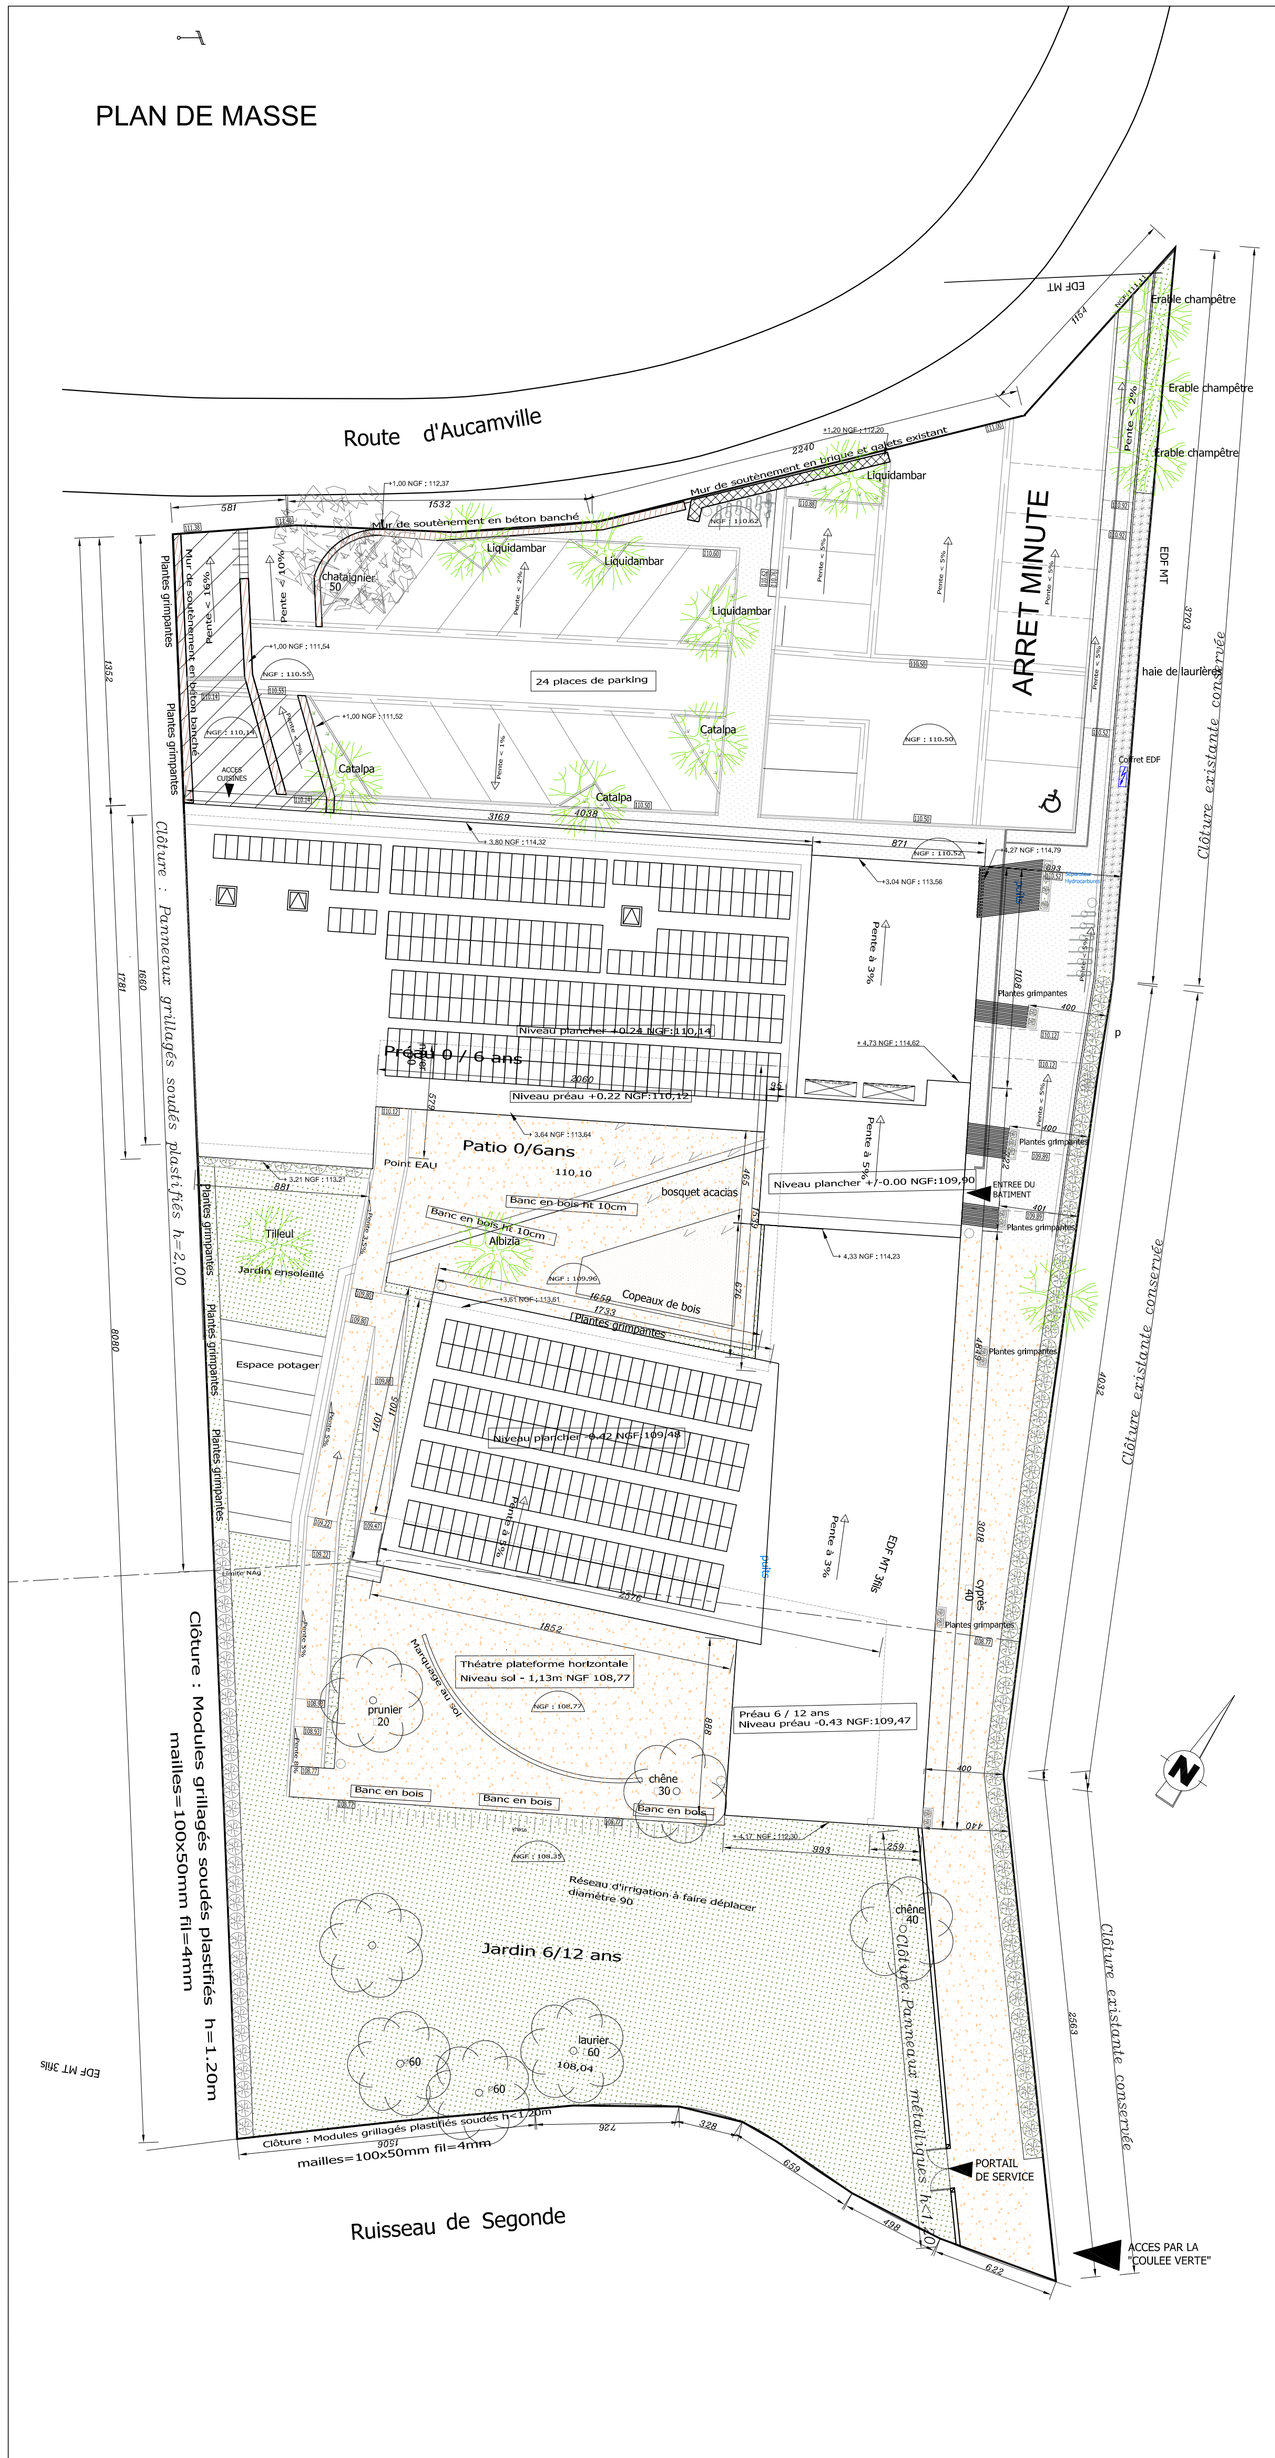


# PLAN DE RESEAUX

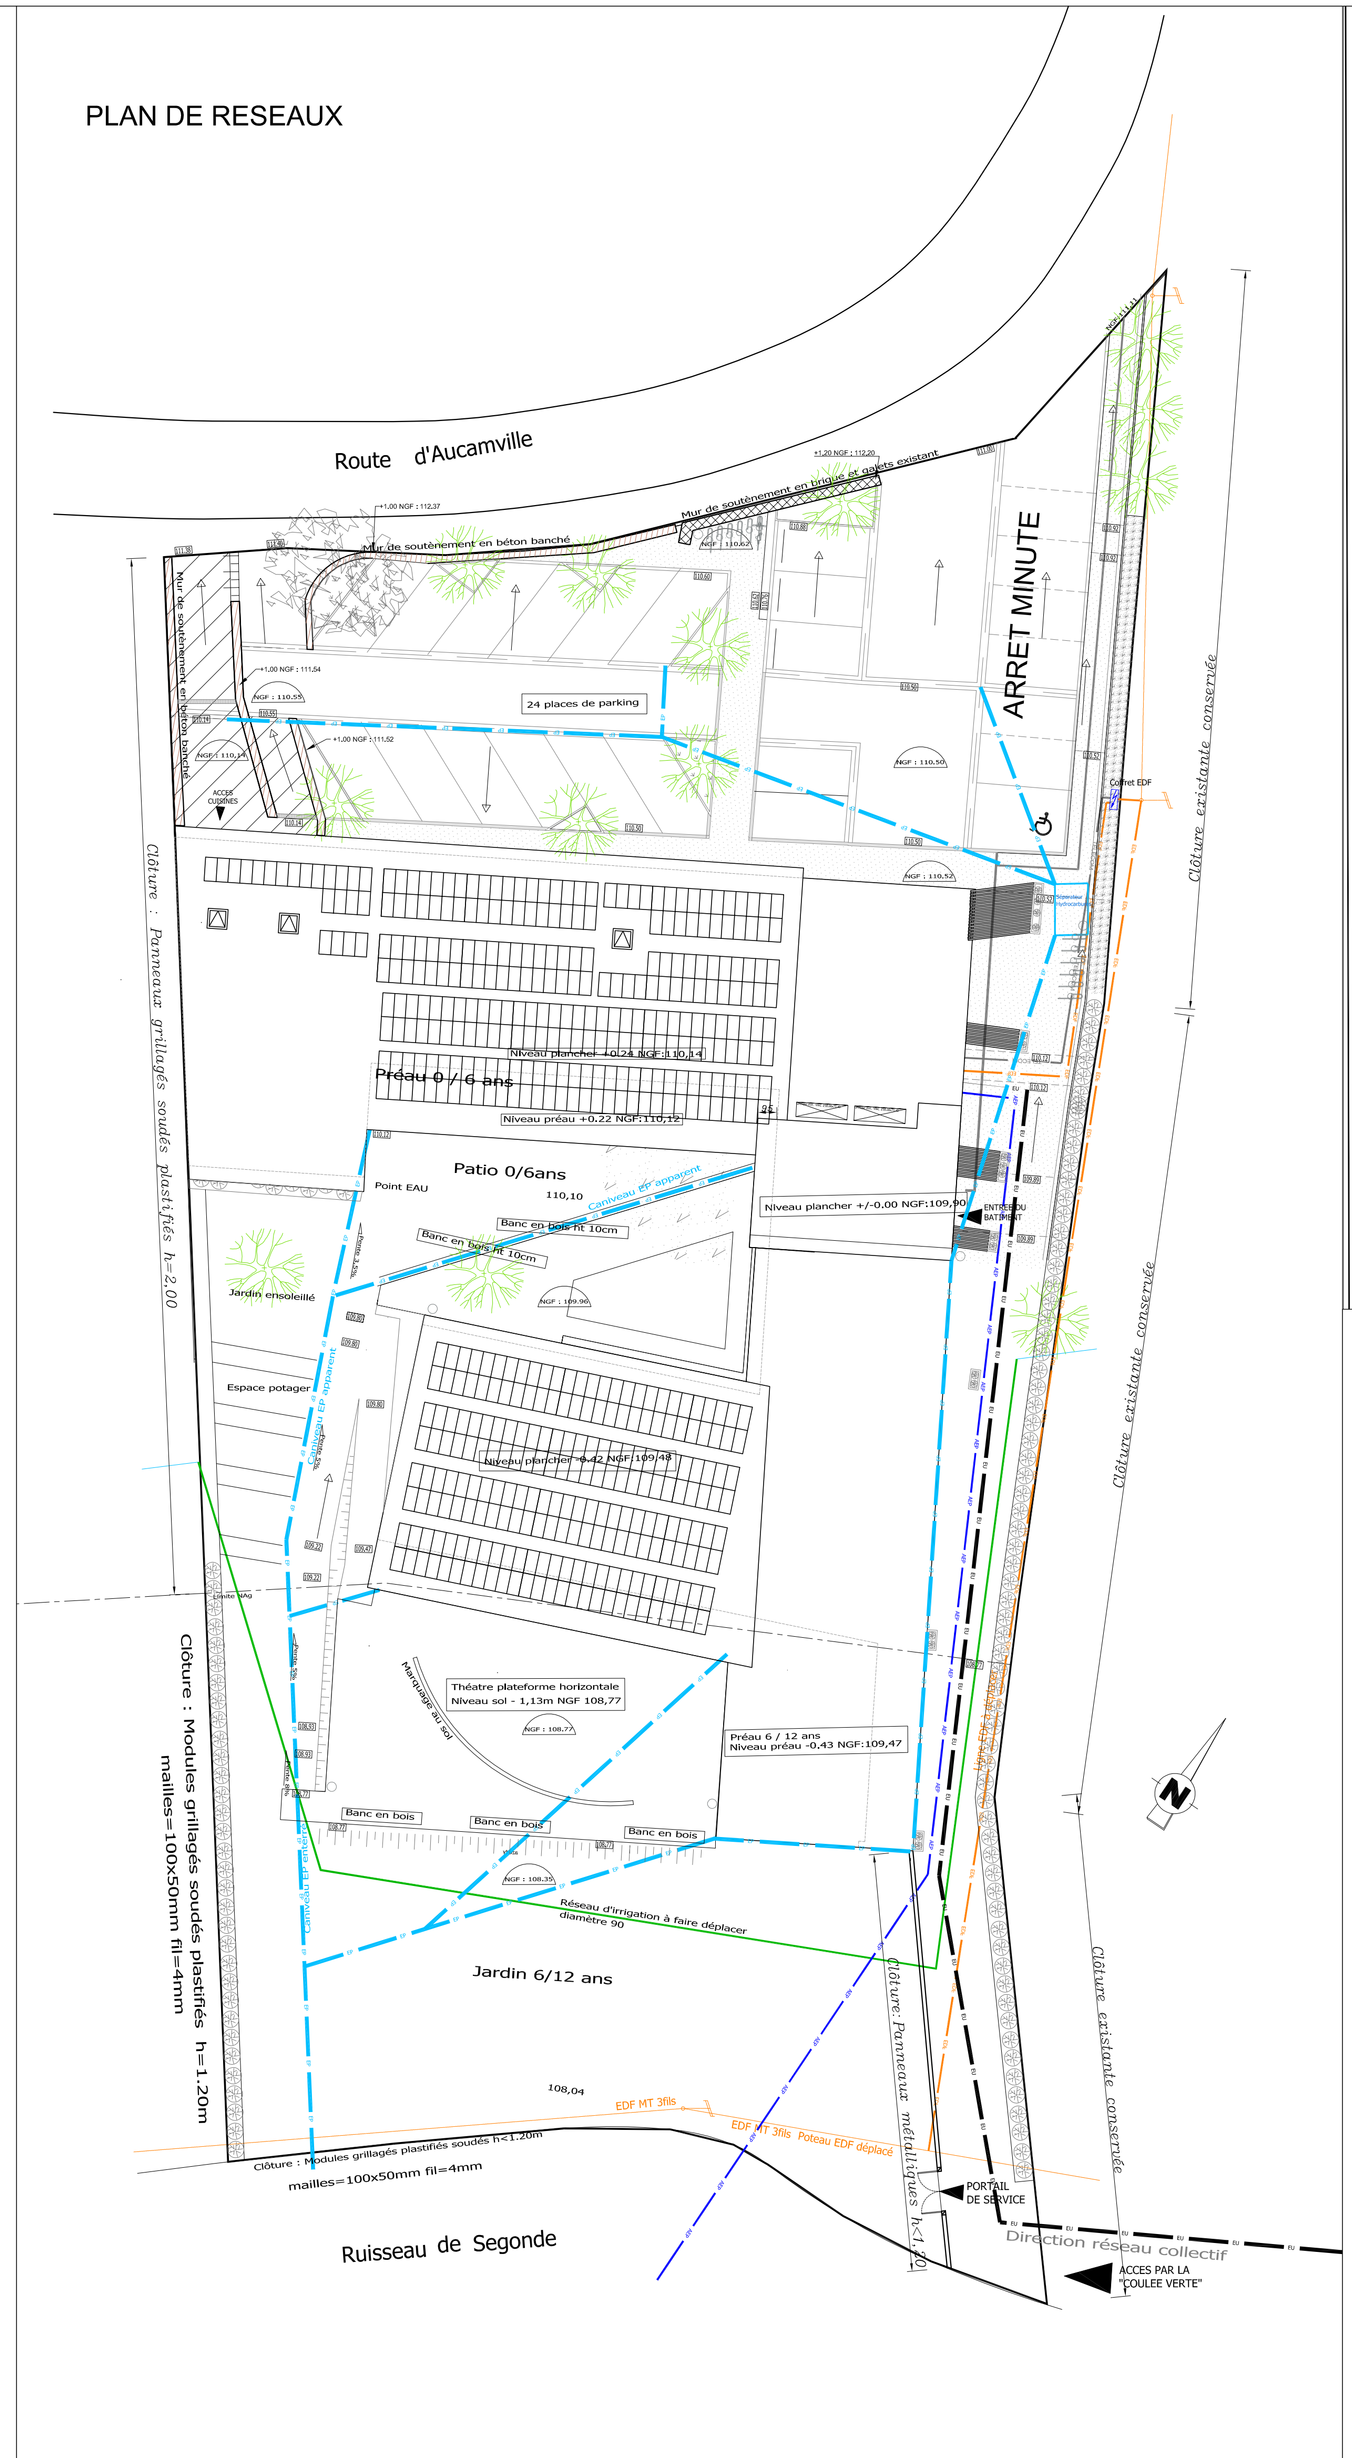


# LEGENDE

## EXISTANT

- Réseau EP - Volrie
- Réseau EP - Toiture
- Réseau EU
- Réseau Unitaire
- Réseau AEP
- Réseau EDF - HTA
- Réseau EDF - BTA
- Réseau Eclairage
- Réseau GAZ
- Réseau Télécom

## A CREER

- Réseau EP - Volrie
- Réseau EP - Toiture
- Réseau EU
- Réseau Unitaire
- Réseau AEP
- Réseau EDF
- Réseau Irrigation

## BORDURE A CREER

- Bordures P1
- Bordures T2
- Bordures T2 Basses
- Caniveau type CS1
- Caniveau type CC1

## REVETEMENT DE SOL

- Enrobé
- Bati - mur
- Mur existant conservé
- Revetement clair
- Revetement clair
- Espace Vert
- Evell de vigilance
- Copeaux de bois

## TERRAIN

- Arbre existant
- Arbres à planter
- Arbustes à planter
- Zone de déblaiement
- Haie éxistantes à conserver
- Poubelle ext. circulaires

Arbustes à planter

Plantes grimpnates : Vignes vierges lière Chèvrefeuille, Jasmin étoilé Clématites, rosier grimpant, akebia

Arbres à planter : Liquidambar, Catalpa, Erable champêtre, Tilleul, Albizia

DEPARTEMENT DU TARN ET GARONNE

Communes VERDUN SUR GARONNE

CONSTRUCTION D'UNE MAISON INTERCOMMUNALE DE L'ENFANCE

**DOSSIER DE CONSULTATION DES ENTREPRISES**

Maître d'Ouvrage

Communauté de Communes du Pays Garonne Gascogne

2 Rue Tour du Four
82600 VERDUN-SUR-GARONNE

SEMATEg

100, boulevard Hubert Gouze - BP 227
82013 MONTAUBAN Cedex

Titre du plan

**PLAN DE MASSE**

Phase

DCE

Date

Février 2016

Echelle

1 : 200

MAITRISE D'OEUVRE

Architecte

ARKHIDEE — Emilie WATTIER-DARNIS - Architecte DPLG — 33 rue de la Bastide, 82600 Verdun sur Garonne — Tél 06 25 80 84 21

Bureaux D'étude

BET SB — BE Structure Bois — Vincent BATTUT — 196 Nationale, 82000 MONTAUBAN — Tél 05 63 66 51 93

BET CEI — BE Structure Béton — Jerome INIGUEZ — La Fondeyre - 32310 AUBIN — Tél 05 62 65 25 48

BREHAULT — BE Fluides électricité — Thomas BREHAULT — 1, rue Paul Berès, 81100 TIGEAC — Tél 05 63 56 22 09

BUREAUX DE CONTROLE

APAVE MONTAUBAN — Damien LALIMOND — ZI Nord 1500 av. de Fonneuve, 82000 MONTAUBAN — Tél 05 63 66 35 73

SPS

Visa