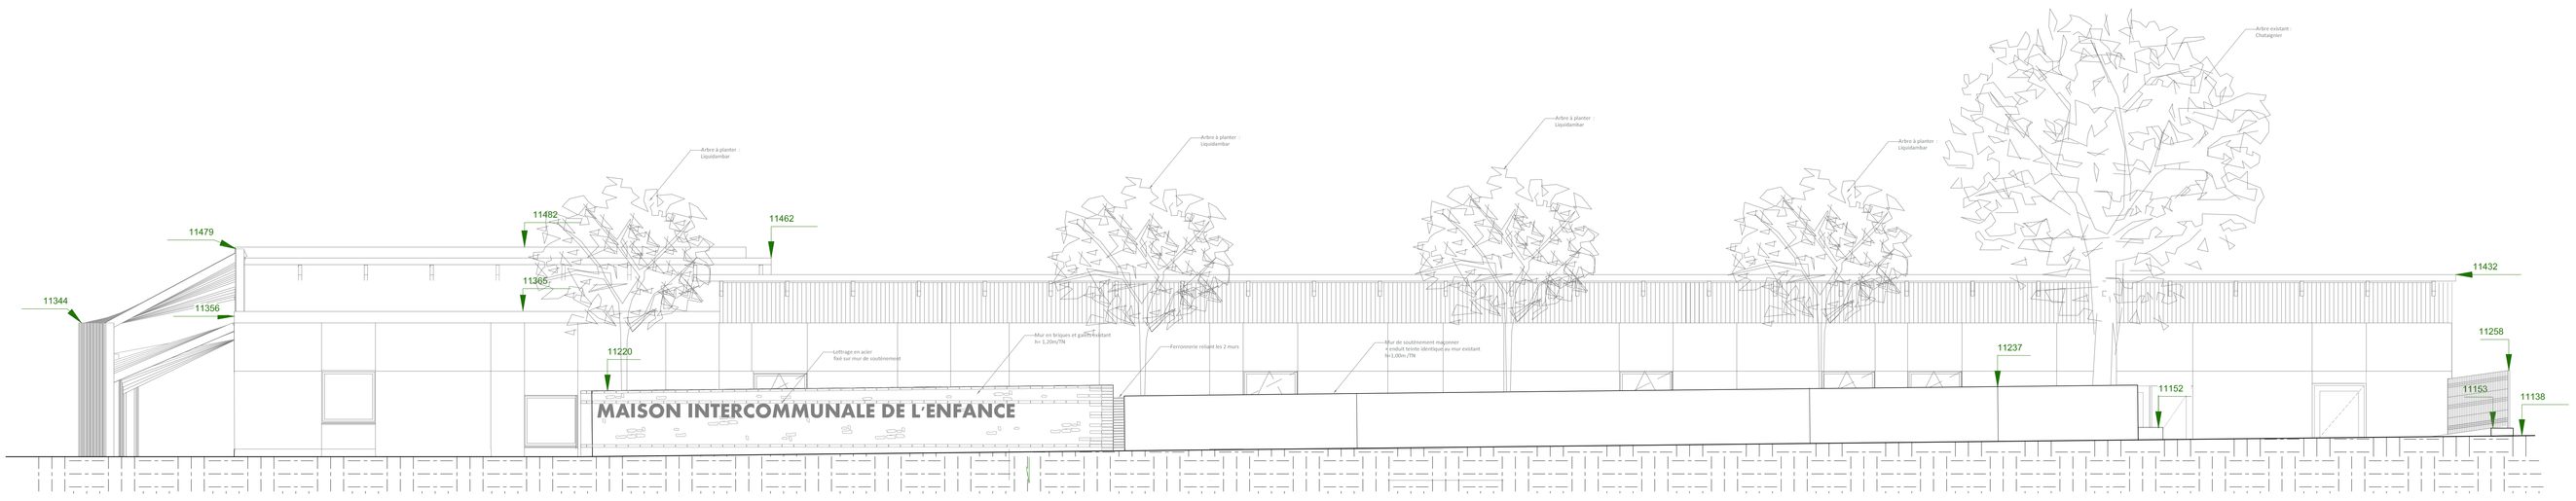

Façade mur de soutènement

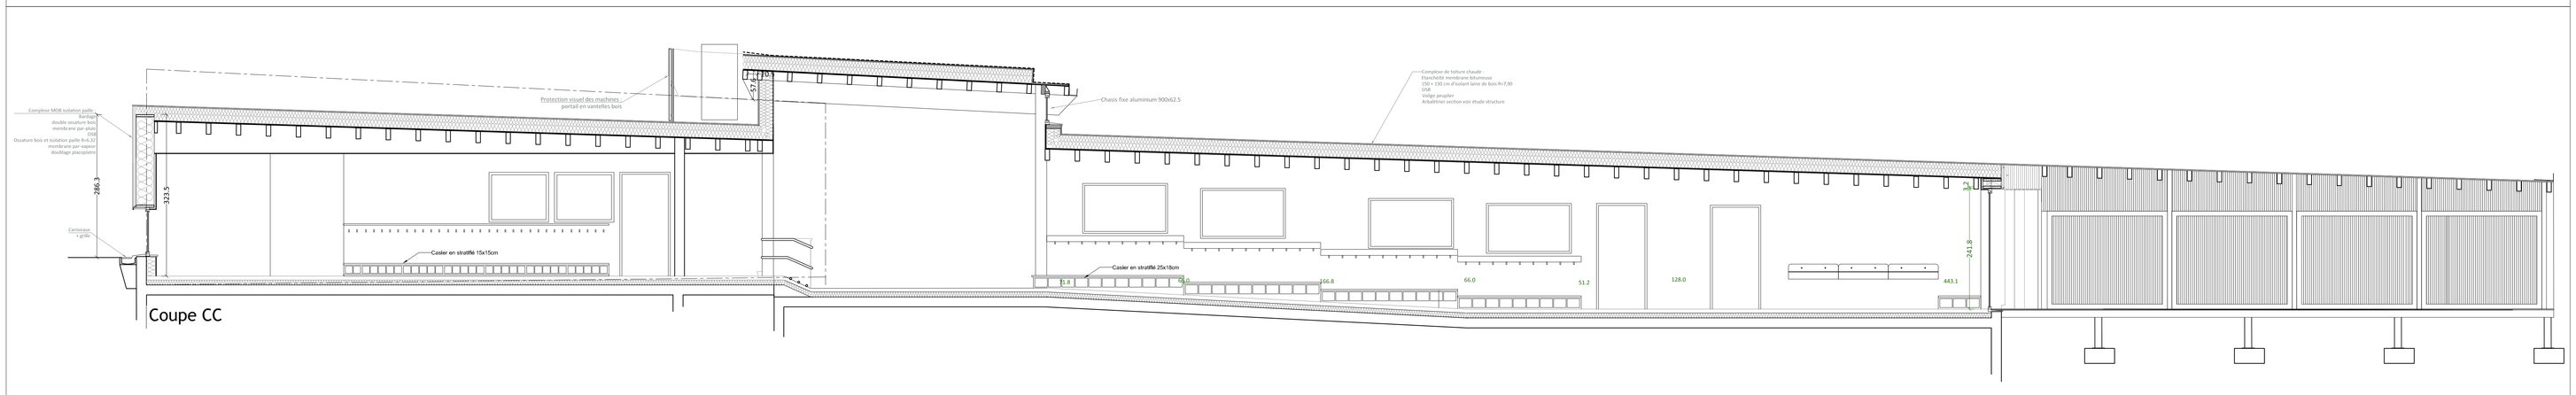

Coupe CC

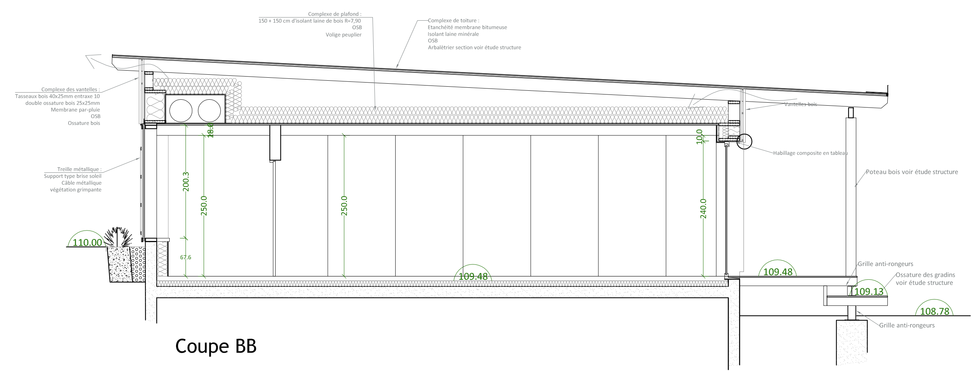

Coupe BB

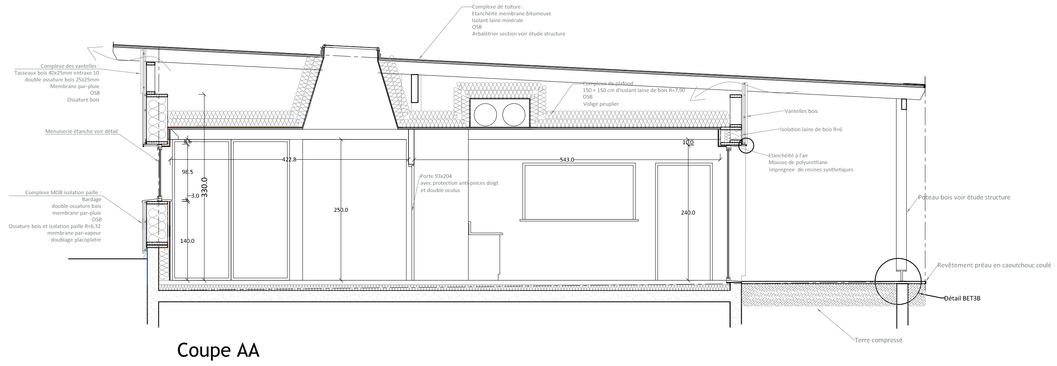

Coupe AA

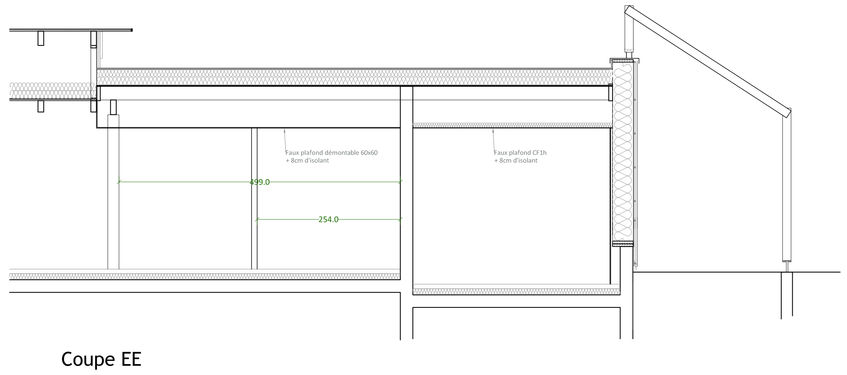

Coupe EE

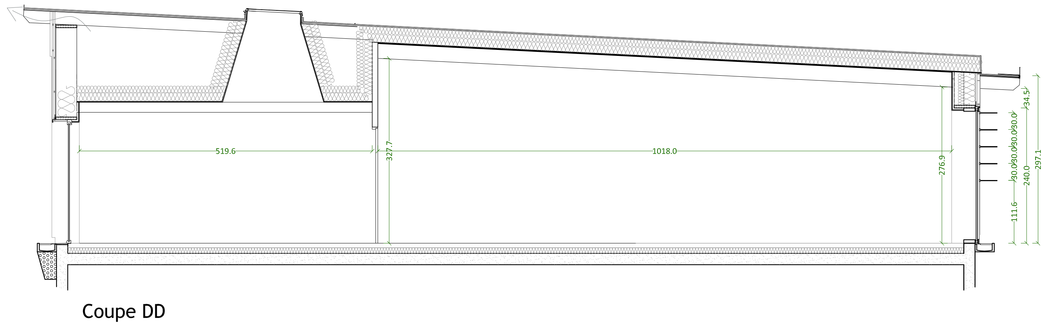

Coupe DD

DEPARTEMENT DU TARN ET GARONNE

Communes VERDUN SUR GARONNE

CONSTRUCTION D'UNE MAISON INTERCOMMUNALE DE L'ENFANCE

DOSSIER DE CONSULTATION DES ENTREPRISES

Maître d'Ouvrage

Communauté de Communes du Pays Garonne Gascogne
2 Rue Tour du Four
82600 VERDUN-SUR-GARONNE

SEMATEg
100, boulevard Hubert Gouze - BP 227
82013 MONTAUBAN Cedex

Titre du plan

COUPES

Phase

Date
Février 2016

Echelle
1: 50

MAITRISE D'OEUVRE

Architecte

ARKHIDEE
Emilie WATTIER-DARNIS - Architecte DPLG
33 rue de la Bastide, 82600 Verdun sur Garonne
Tél 05 63 95 01 61

Bureaux D'étude

BET SB
BE Structure Bois
Vincent BATTUT
1050 Nationale, 82000 MONTAUBAN
Tél 05 63 62 31 85

BET CEI
BE Structure Beton
Jerome INGLEZ
La Fondeva - 12110 ALIBAN
Tél 05 65 63 38 88

BREHAULT
BE Fluides électricité
Thomas BREHAULT
1 rue Fernand Pelloutier 31140 FENEAC
Tél 05 61 70 44 44

BUREAUX DE CONTROLE

APAVE MONTAUBAN
Thomas LALMAND
ZI Nord 1900 av. de Fonneuve, 82000 MONTAUBAN
Tél 05 63 66 35 73

SPS

Visa