

PROJET DE
 ...


RÉNOVATION ET
 EXTENSION
 D'UNE MAISON
 INDIVIDUELLE

...
 17000 LA ROCHELLE


COUPE A

DOE

ÉCHELLE 1:150

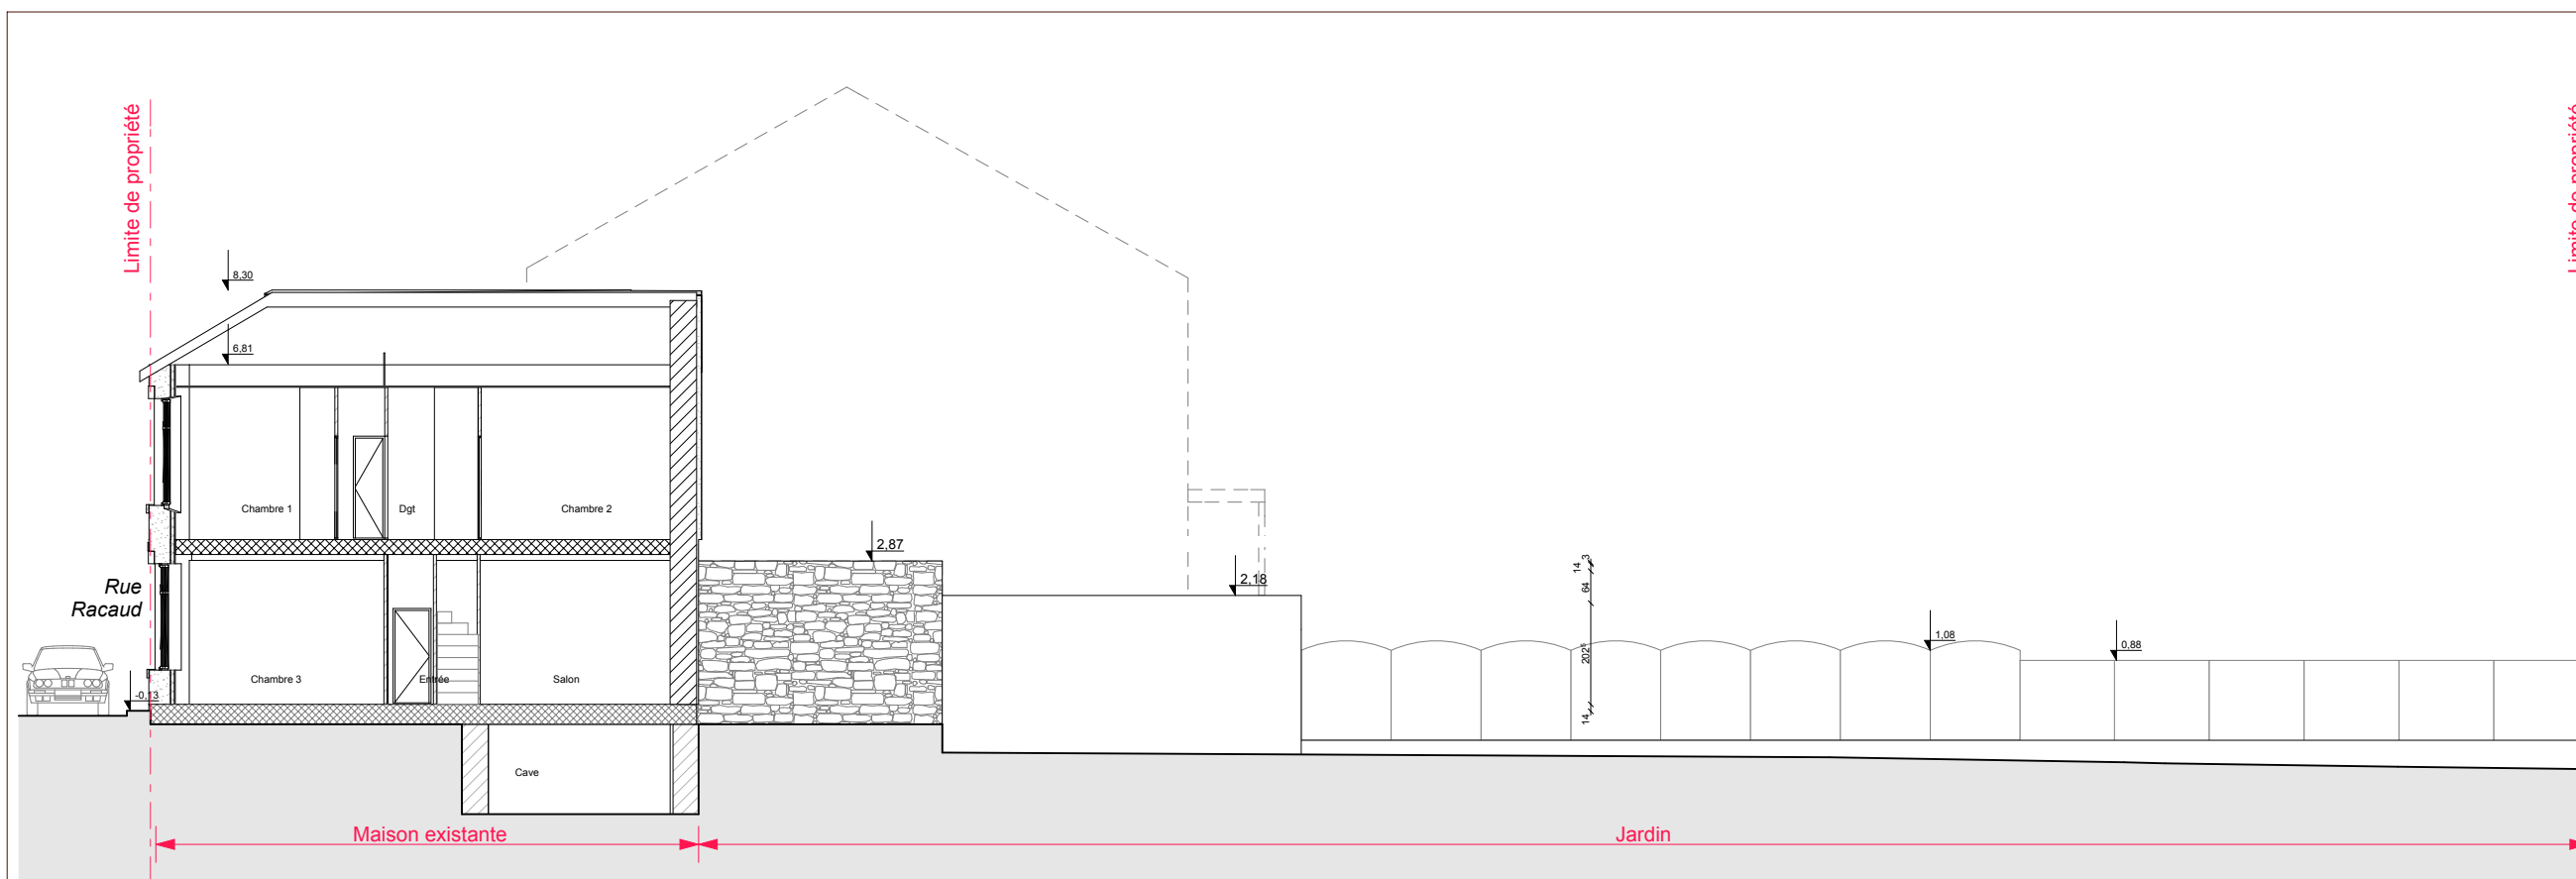

Existant

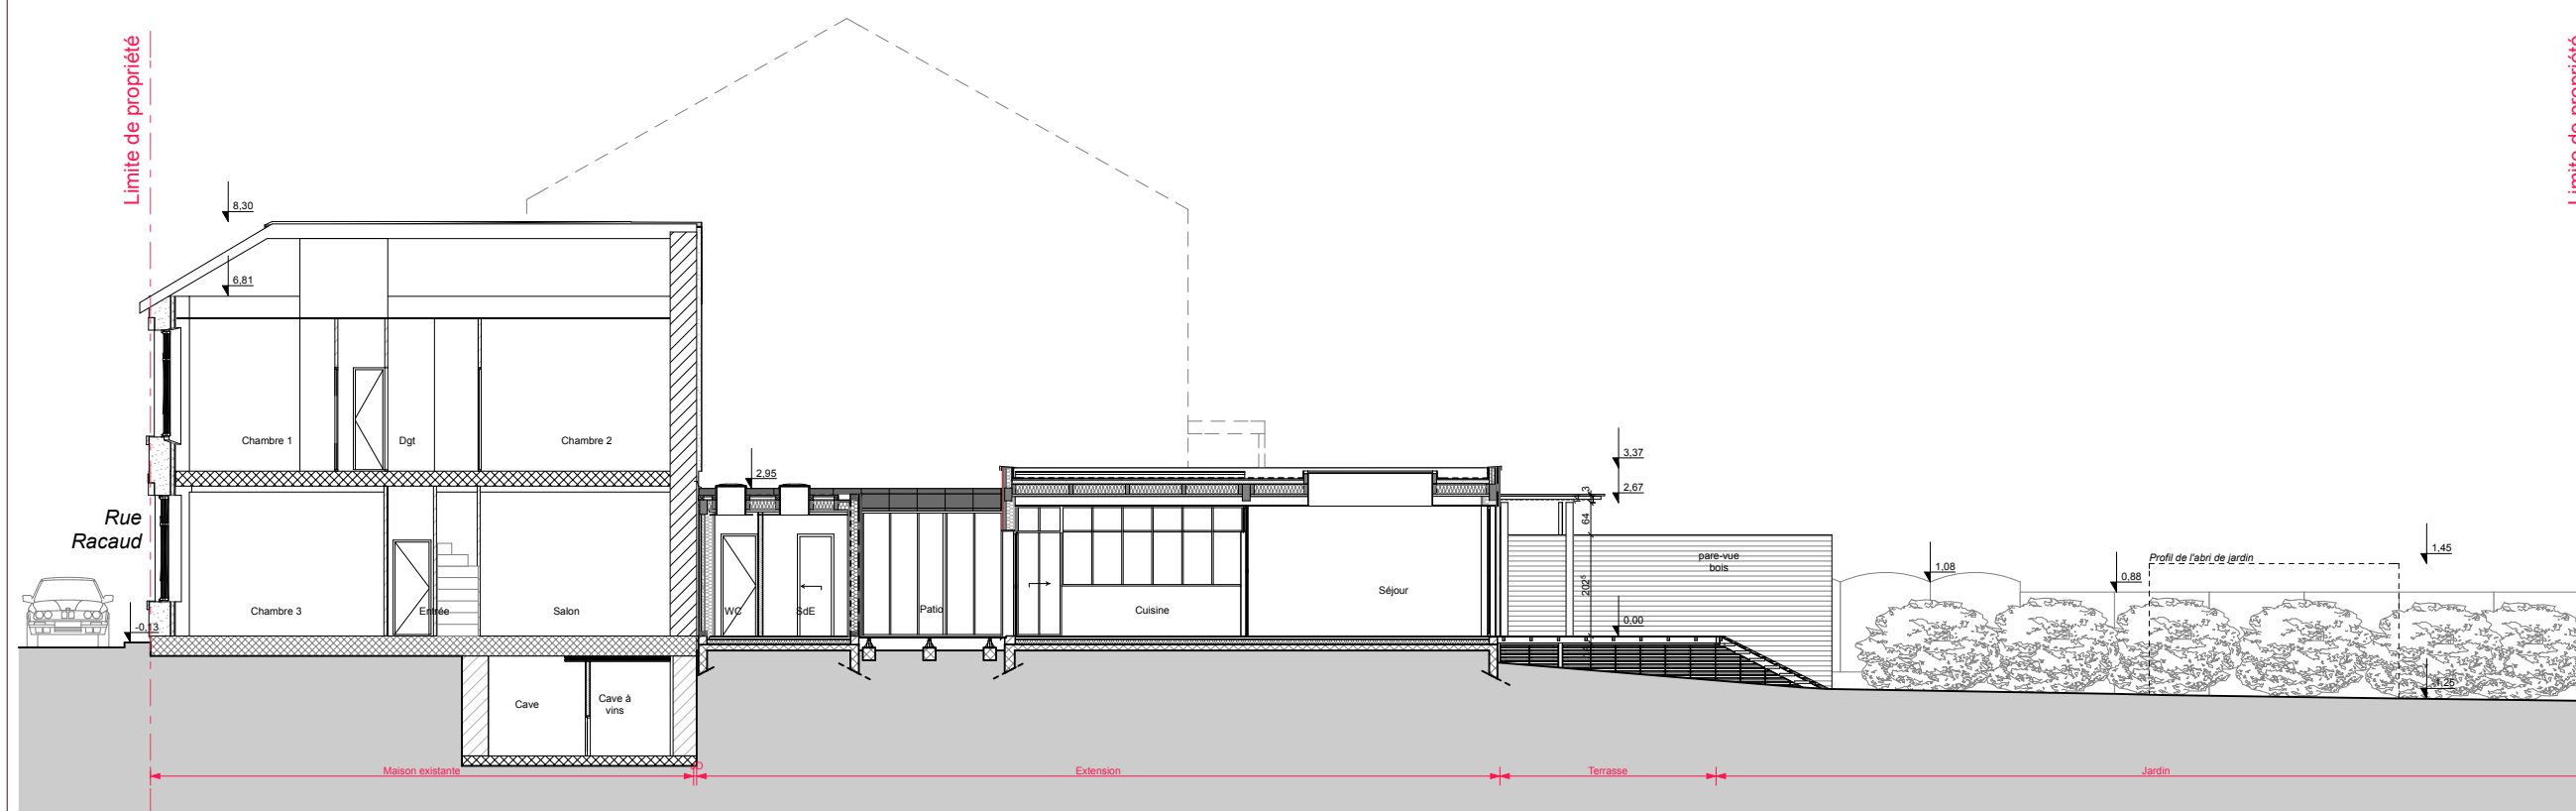

Projet

Le niveau de référence +0,00 du projet correspond au niveau du sol fini du RDC existant.