




PLAN DE MASSE

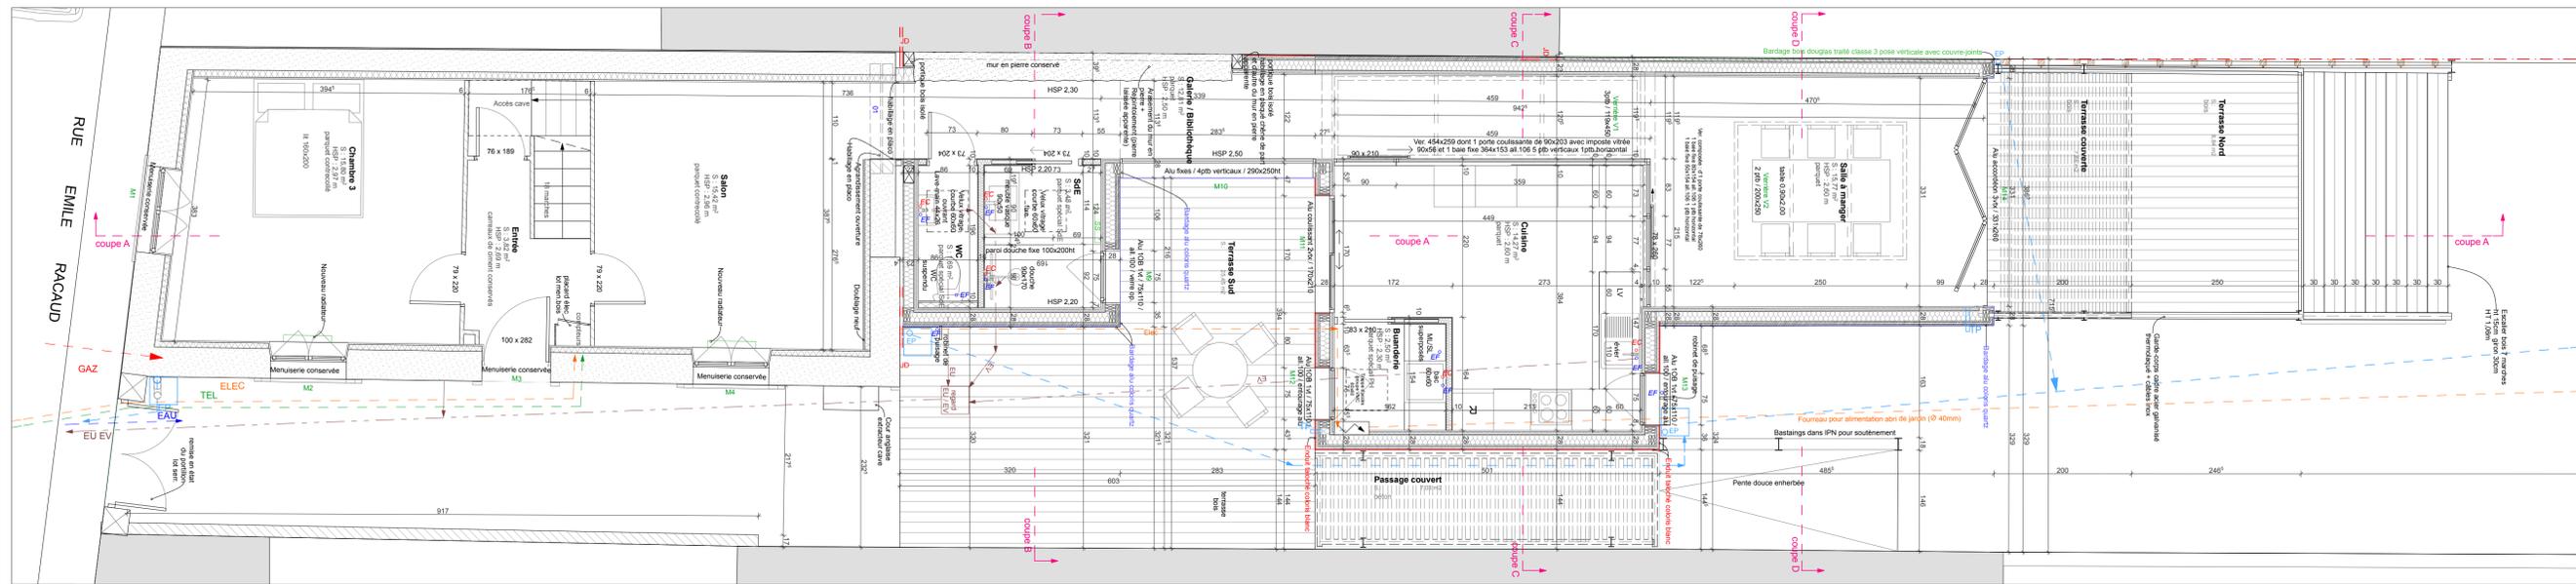


RDC

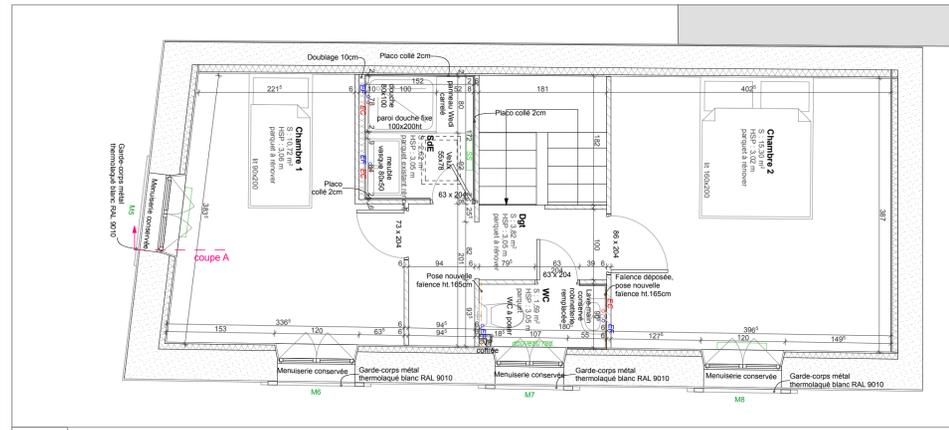

R+1

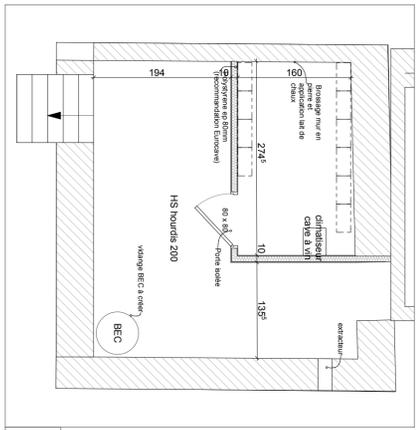

R-1

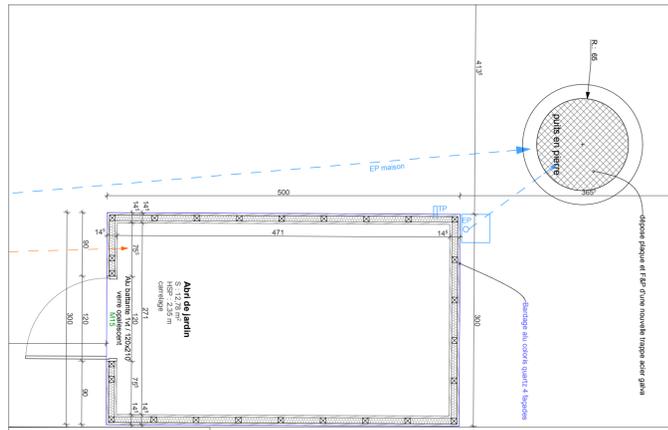

ABRI DE JARDIN

Le niveau de référence +0,00 du projet correspond au niveau du sol fini du RDC existant.