




Coupe façade SUD

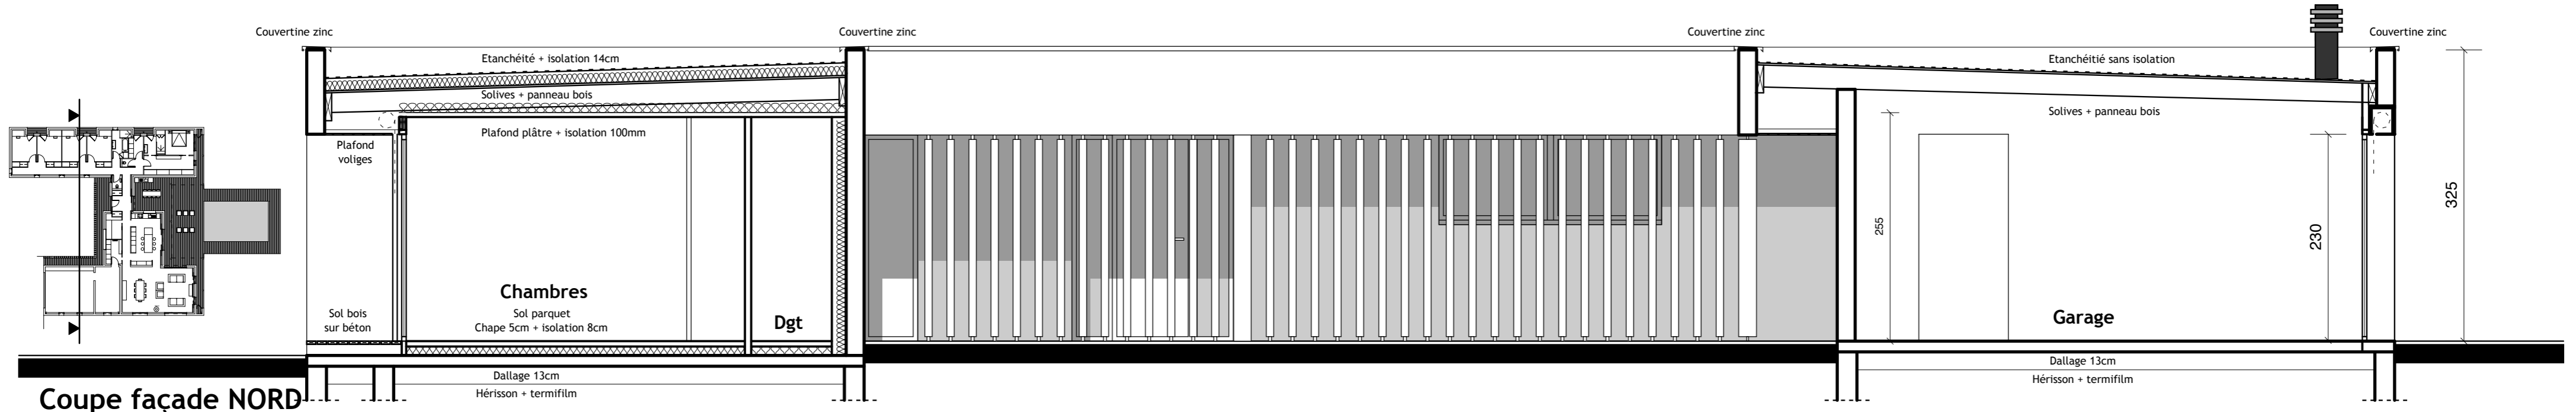


Coupe façade NORD

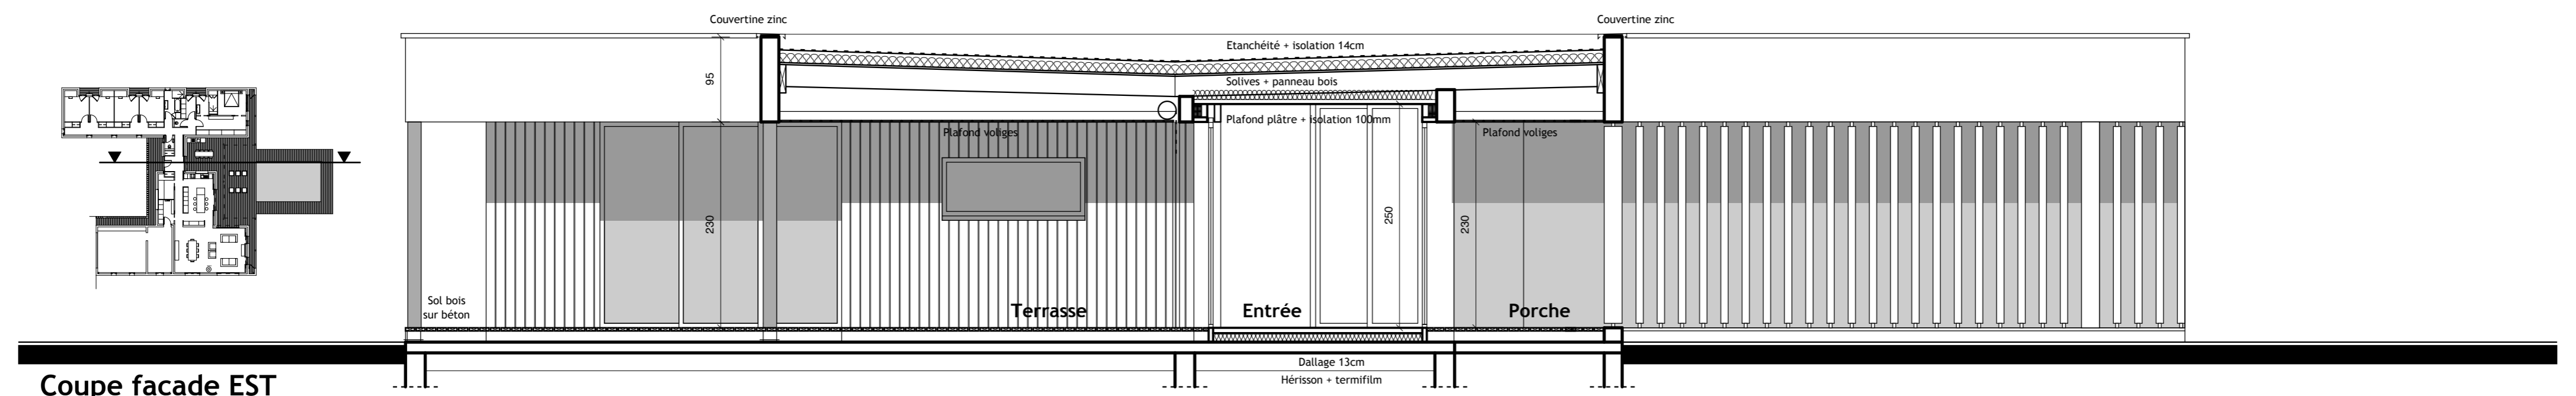


Coupe façade EST

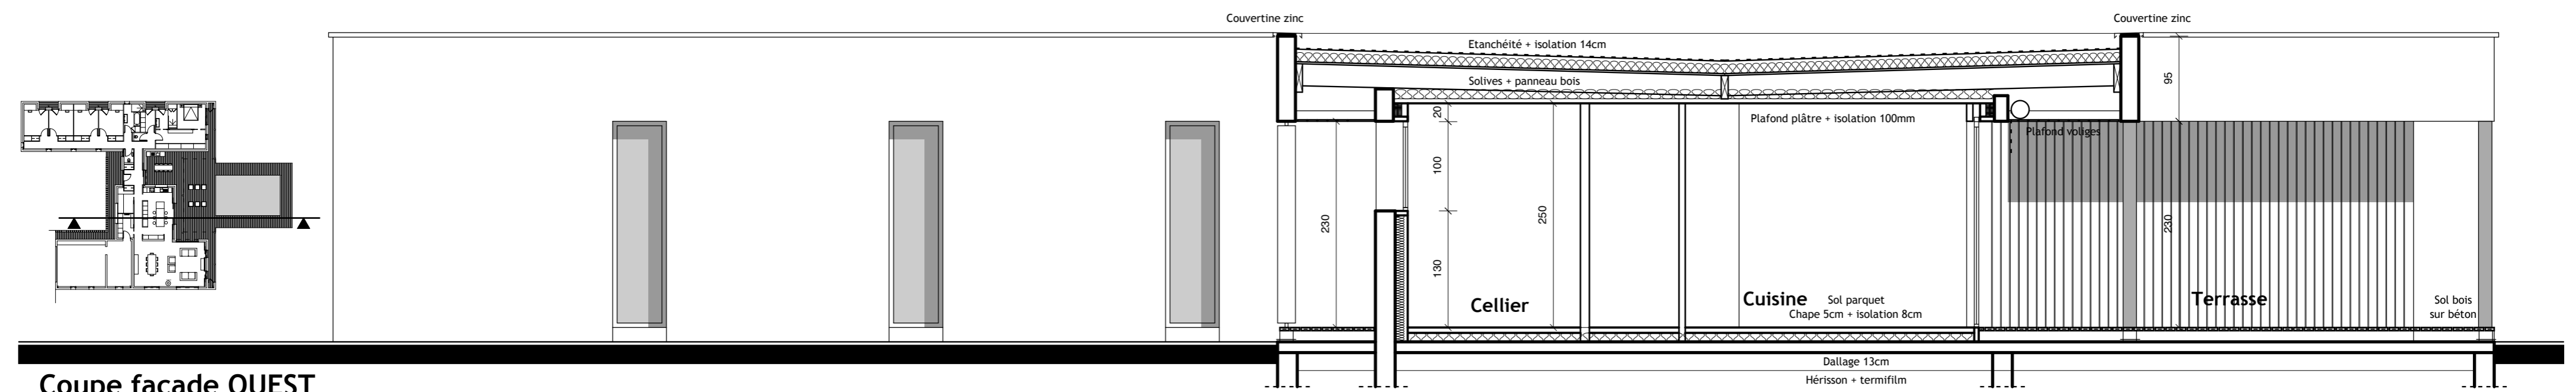


Coupe façade OUEST

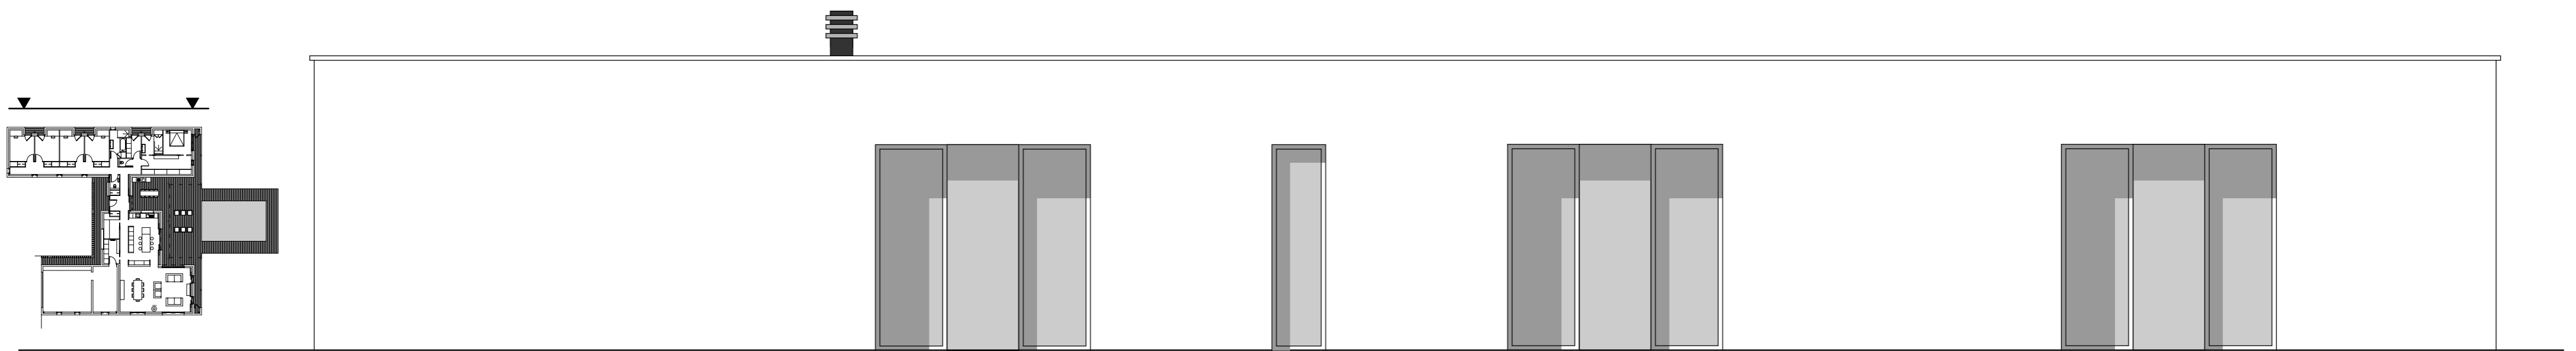


Façade EST

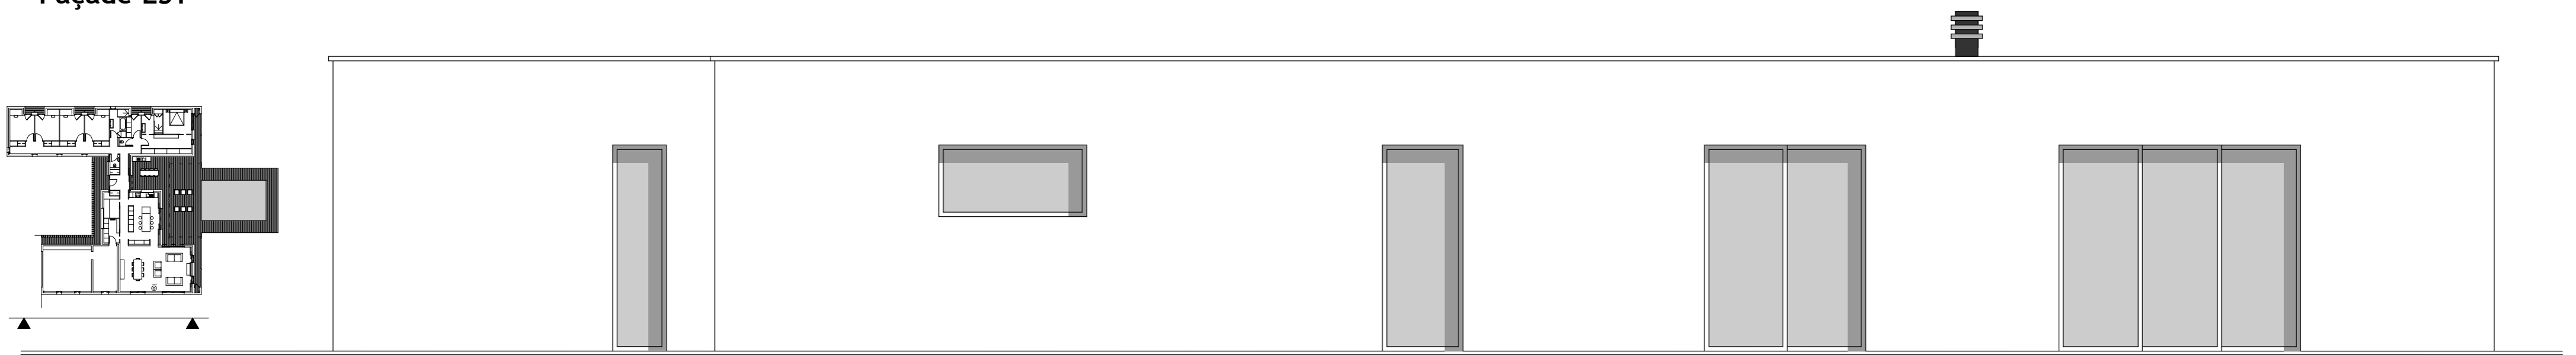

Façade OUEST

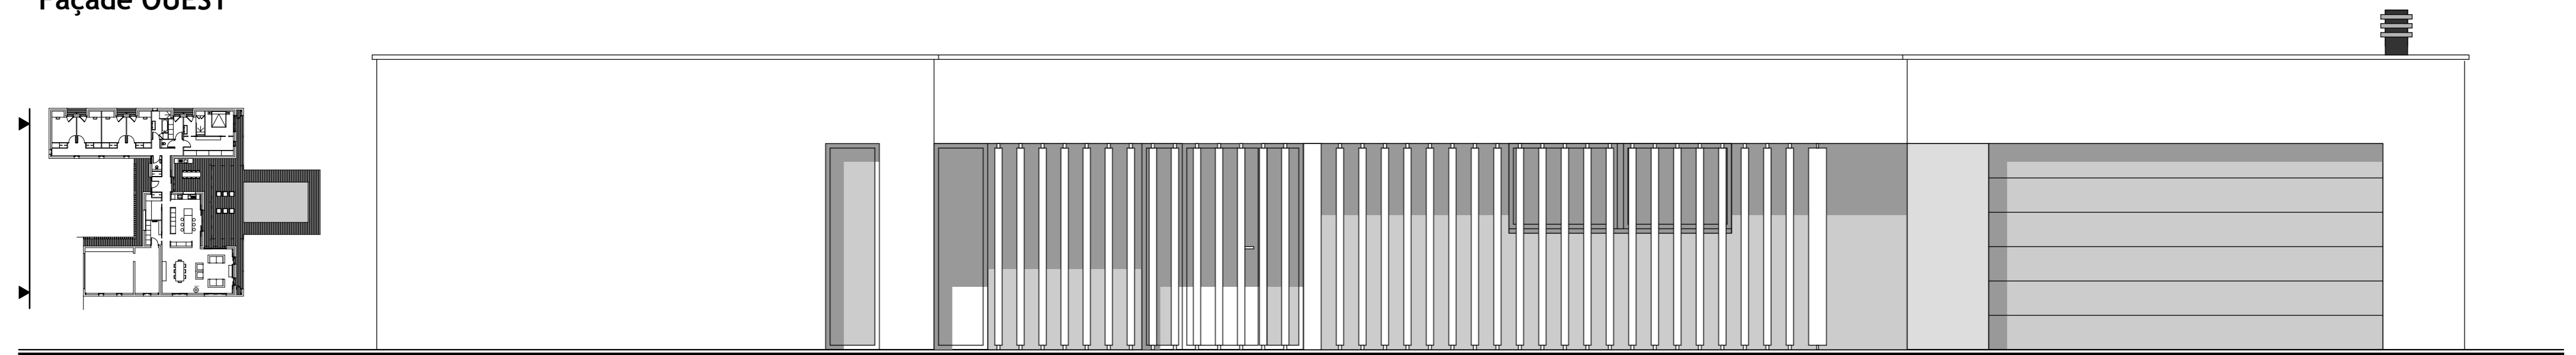

Façade NORD

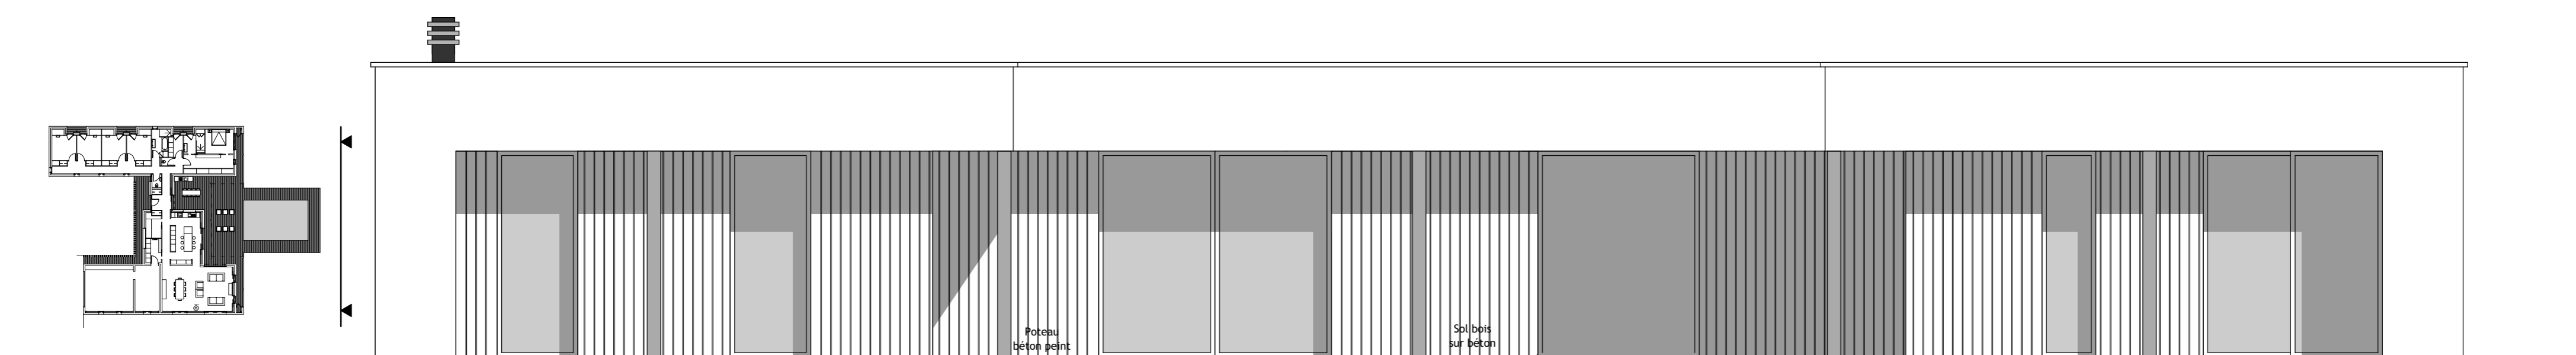

Façade SUD