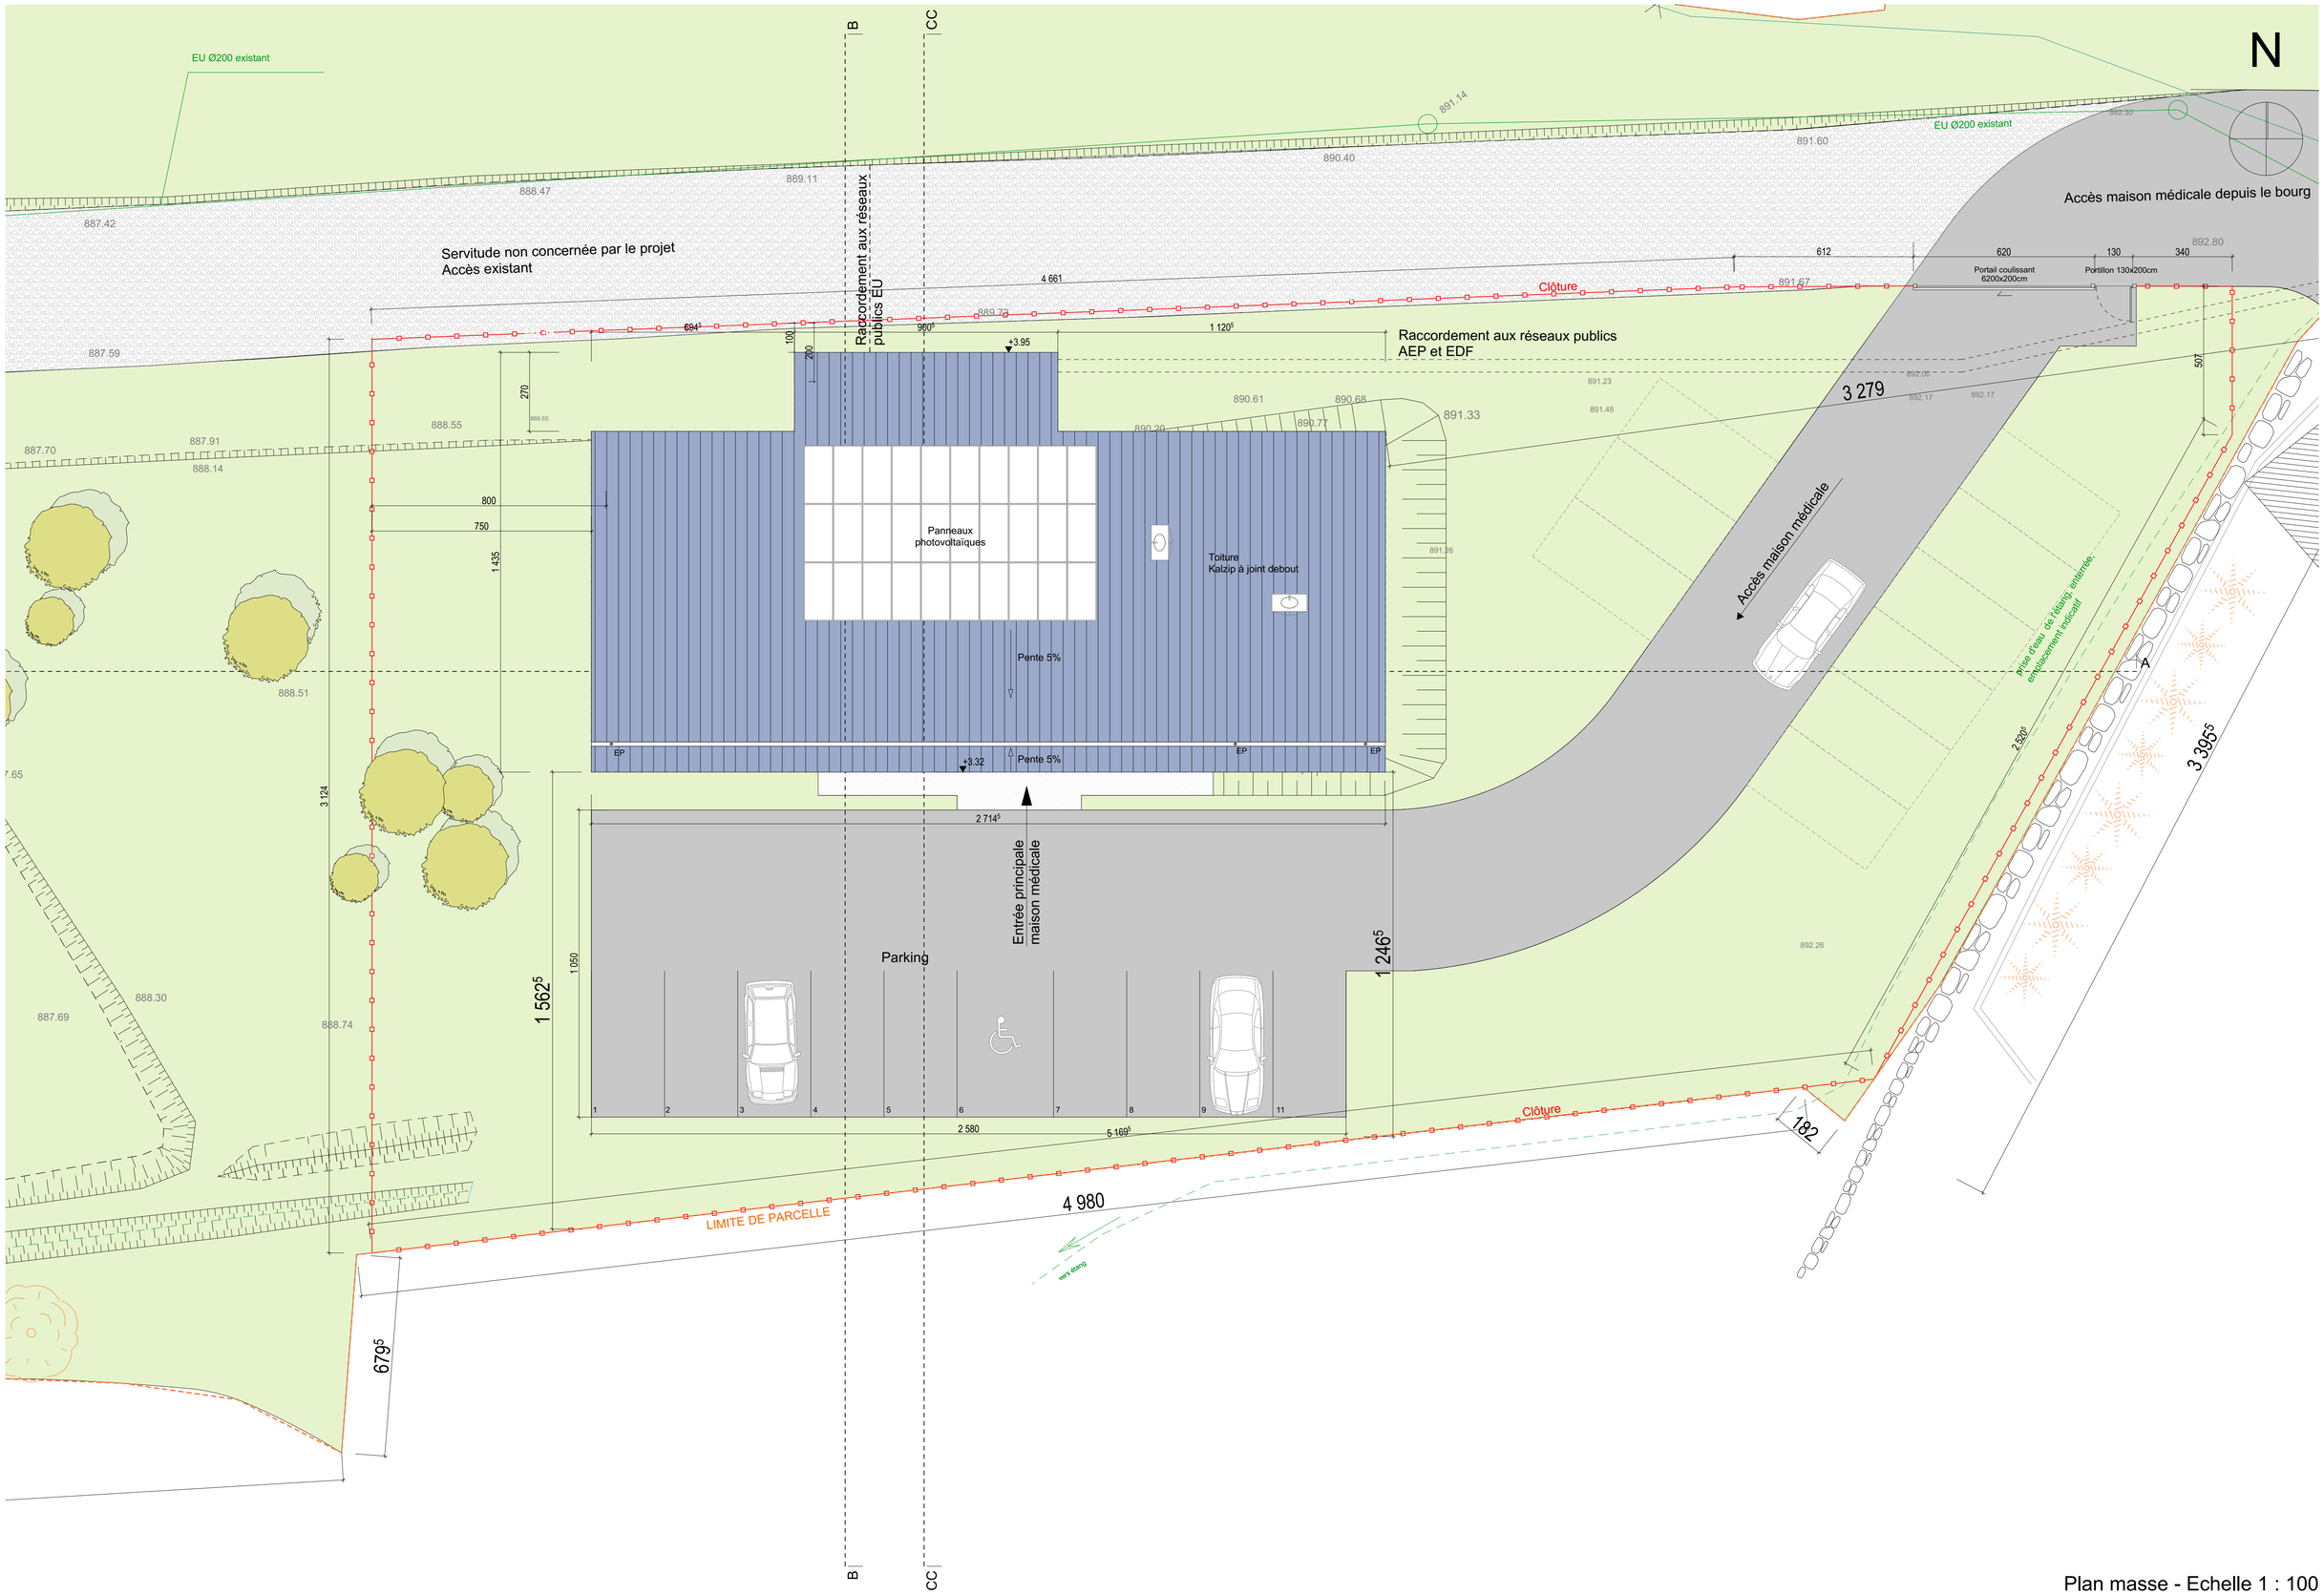

Plan masse - Echelle 1 : 100