



Coupe longitudinale AA - Echelle 1 : 50

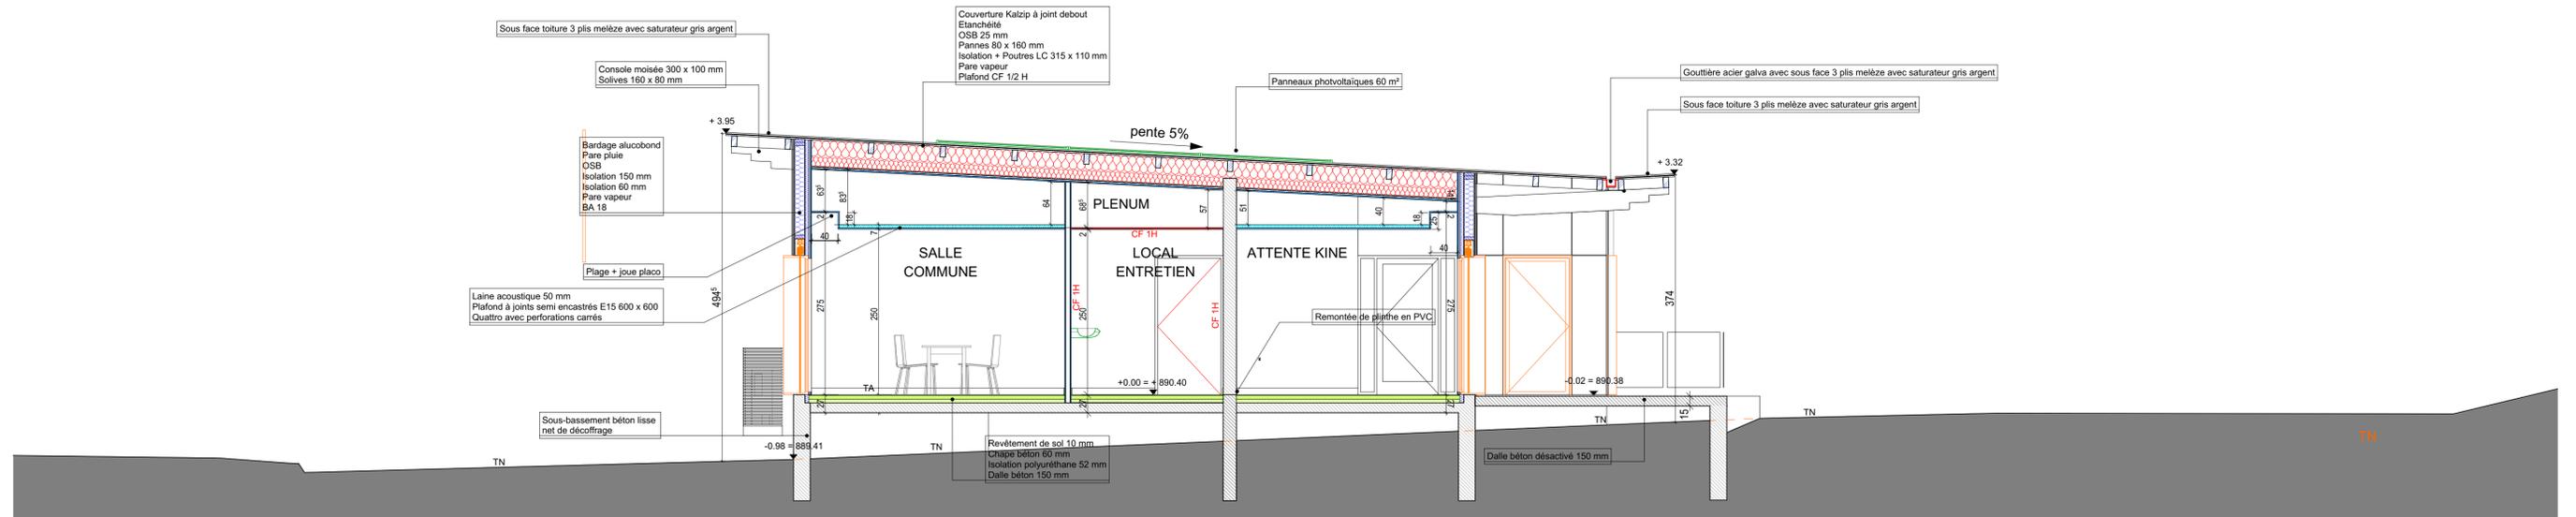

Coupe transversale BB - Echelle 1 : 50

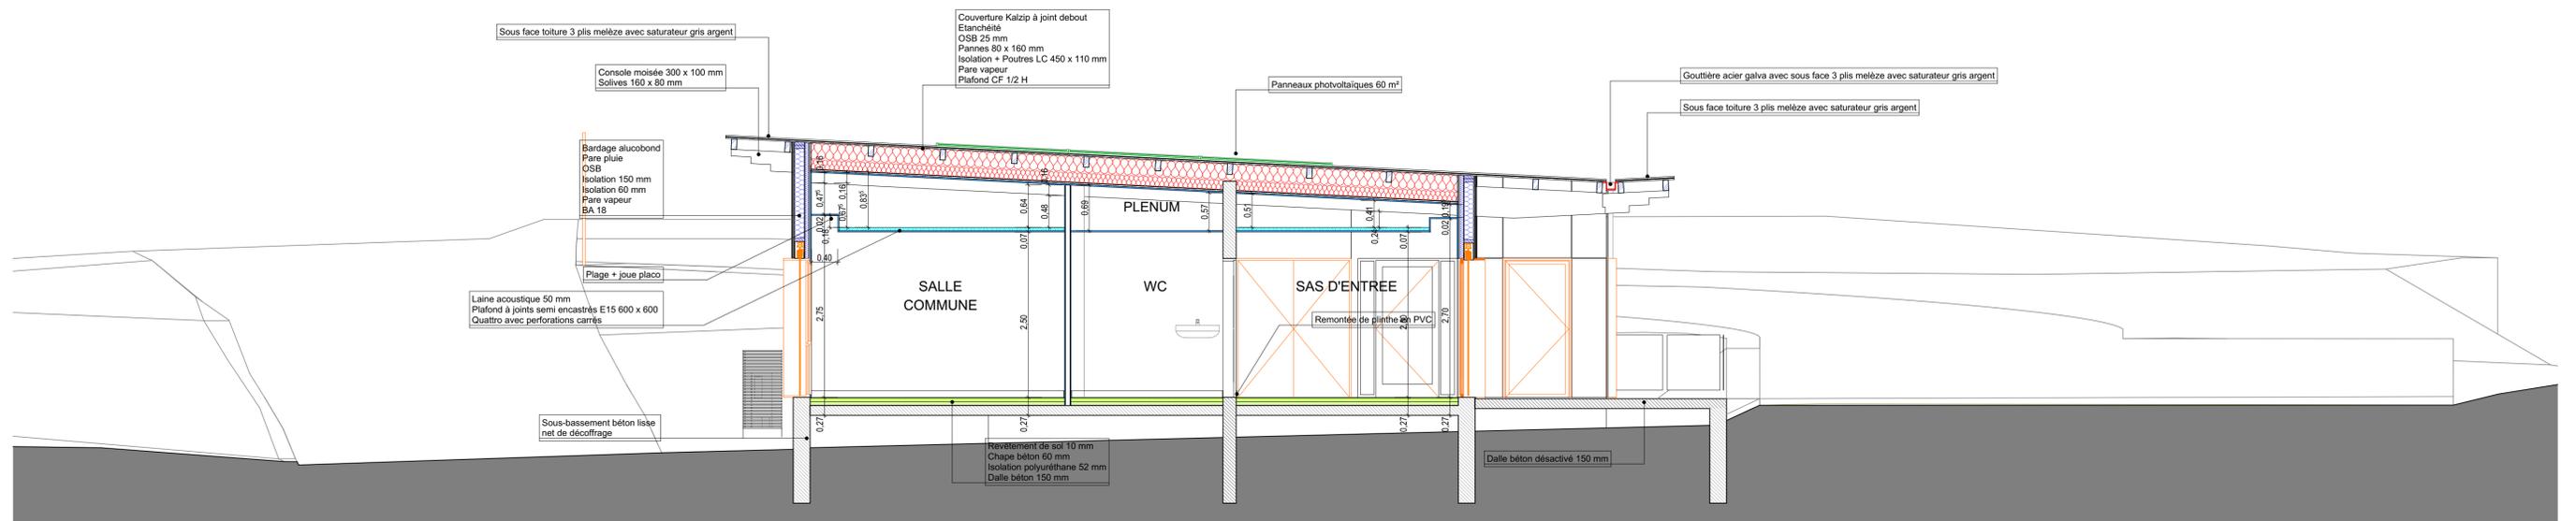

Coupe transversale CC - Echelle 1 : 50