Opération " l'EDEN BLANC "
Station de l'Alpe d'Huez

Phase :
Marché

Plan n° :
-

-
projet groupement chalets associés
Plan toiture bâtiment A

Date : **7 juin 2016**
Echelle : **1/100e**

Chemin :-
Fichier :-

Atelier d'Architecture et d'Urbanisme Daniel Damian
Architecte DPLG urbaniste
20, rue Lieutenant-Colonel Girard 69007 LYON
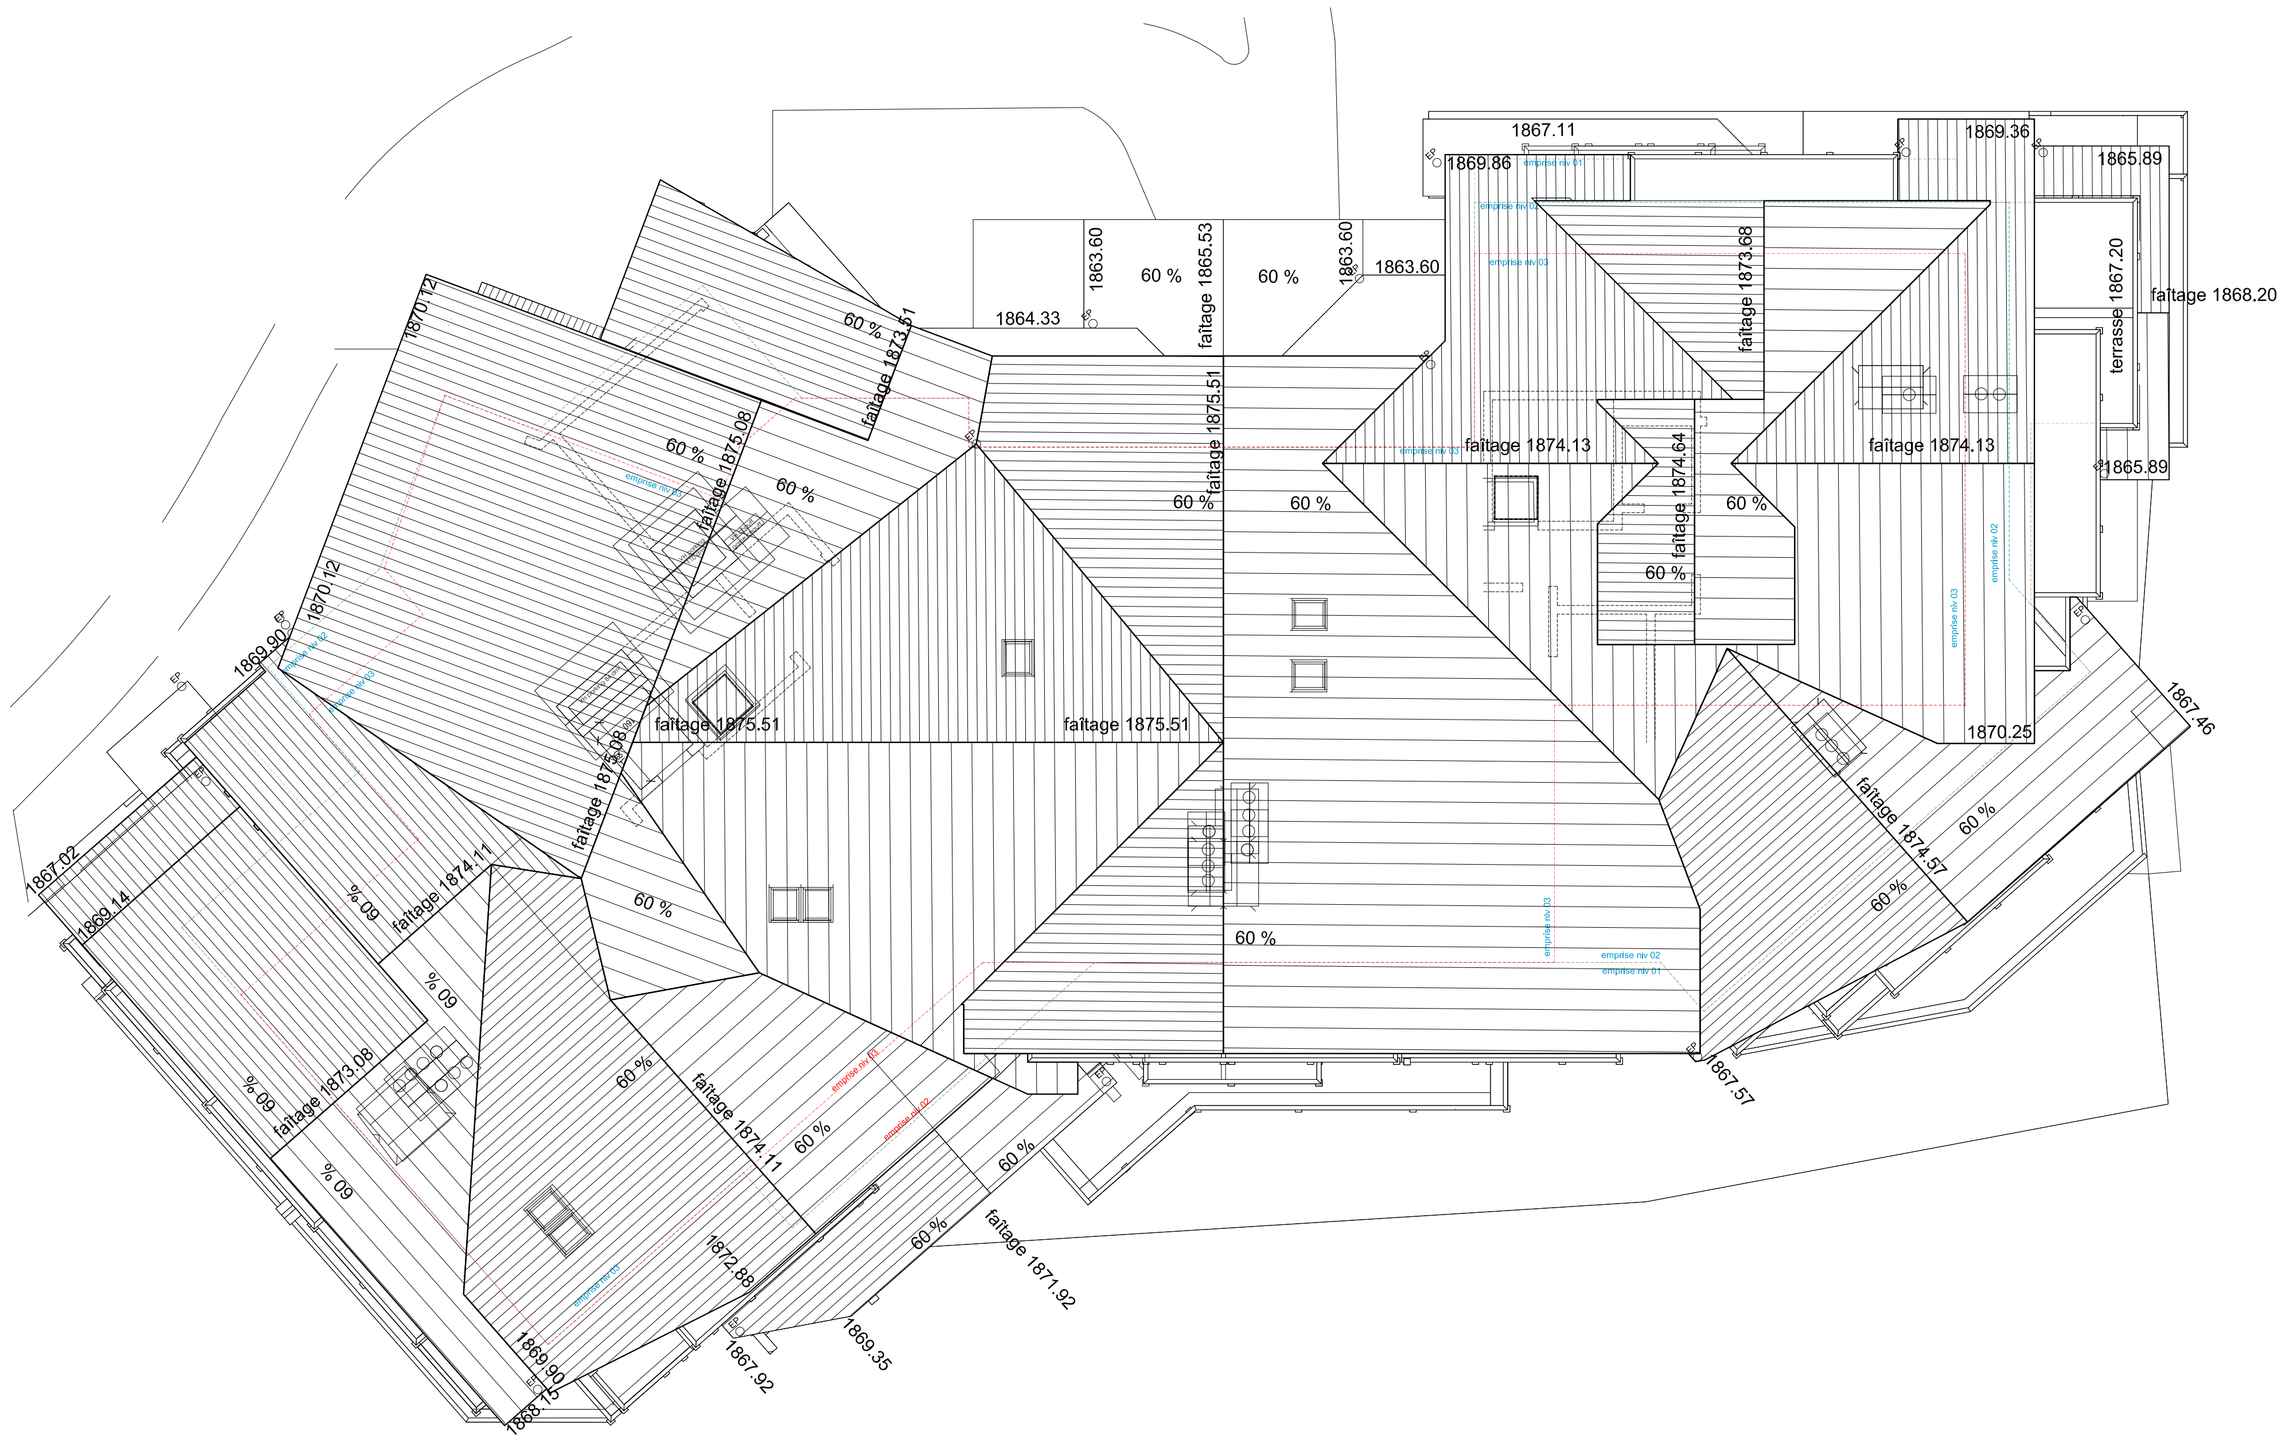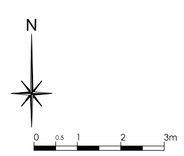
Tél : 04.72.71.73.02
Fax : 04.78.72.29.24
contact.at.damian@orange.fr