Défi
Développement d'Etudes Foncières et Immobilières

EDEN BLANC
Station de l'Alpe d'Huez

Phase :
Marché

Plan n° :

DCE

Elévations Est et Ouest
chalets associés BAT A

Date : **7 juin 2016**
Echelle : **1/100e**

Chemin : -
Fichier : -

Atelier d'Architecture et d'Urbanisme Daniel Damian
Architecte DPLG urbaniste
20, rue Lieutenant-Colonel Girard 69007 LYON

Tél : 04.72.71.73.02
Fax : 04.78.72.29.24
contact.at.damian@orange.fr

D. TABET

Atelier d'Architecture Daniel DAMIAN Architecte Urbaniste 20 rue Lt Colonel Girard 69007 LYON Tél. 04.78.72.73.02

ELEVATION EST

ELEVATION OUEST
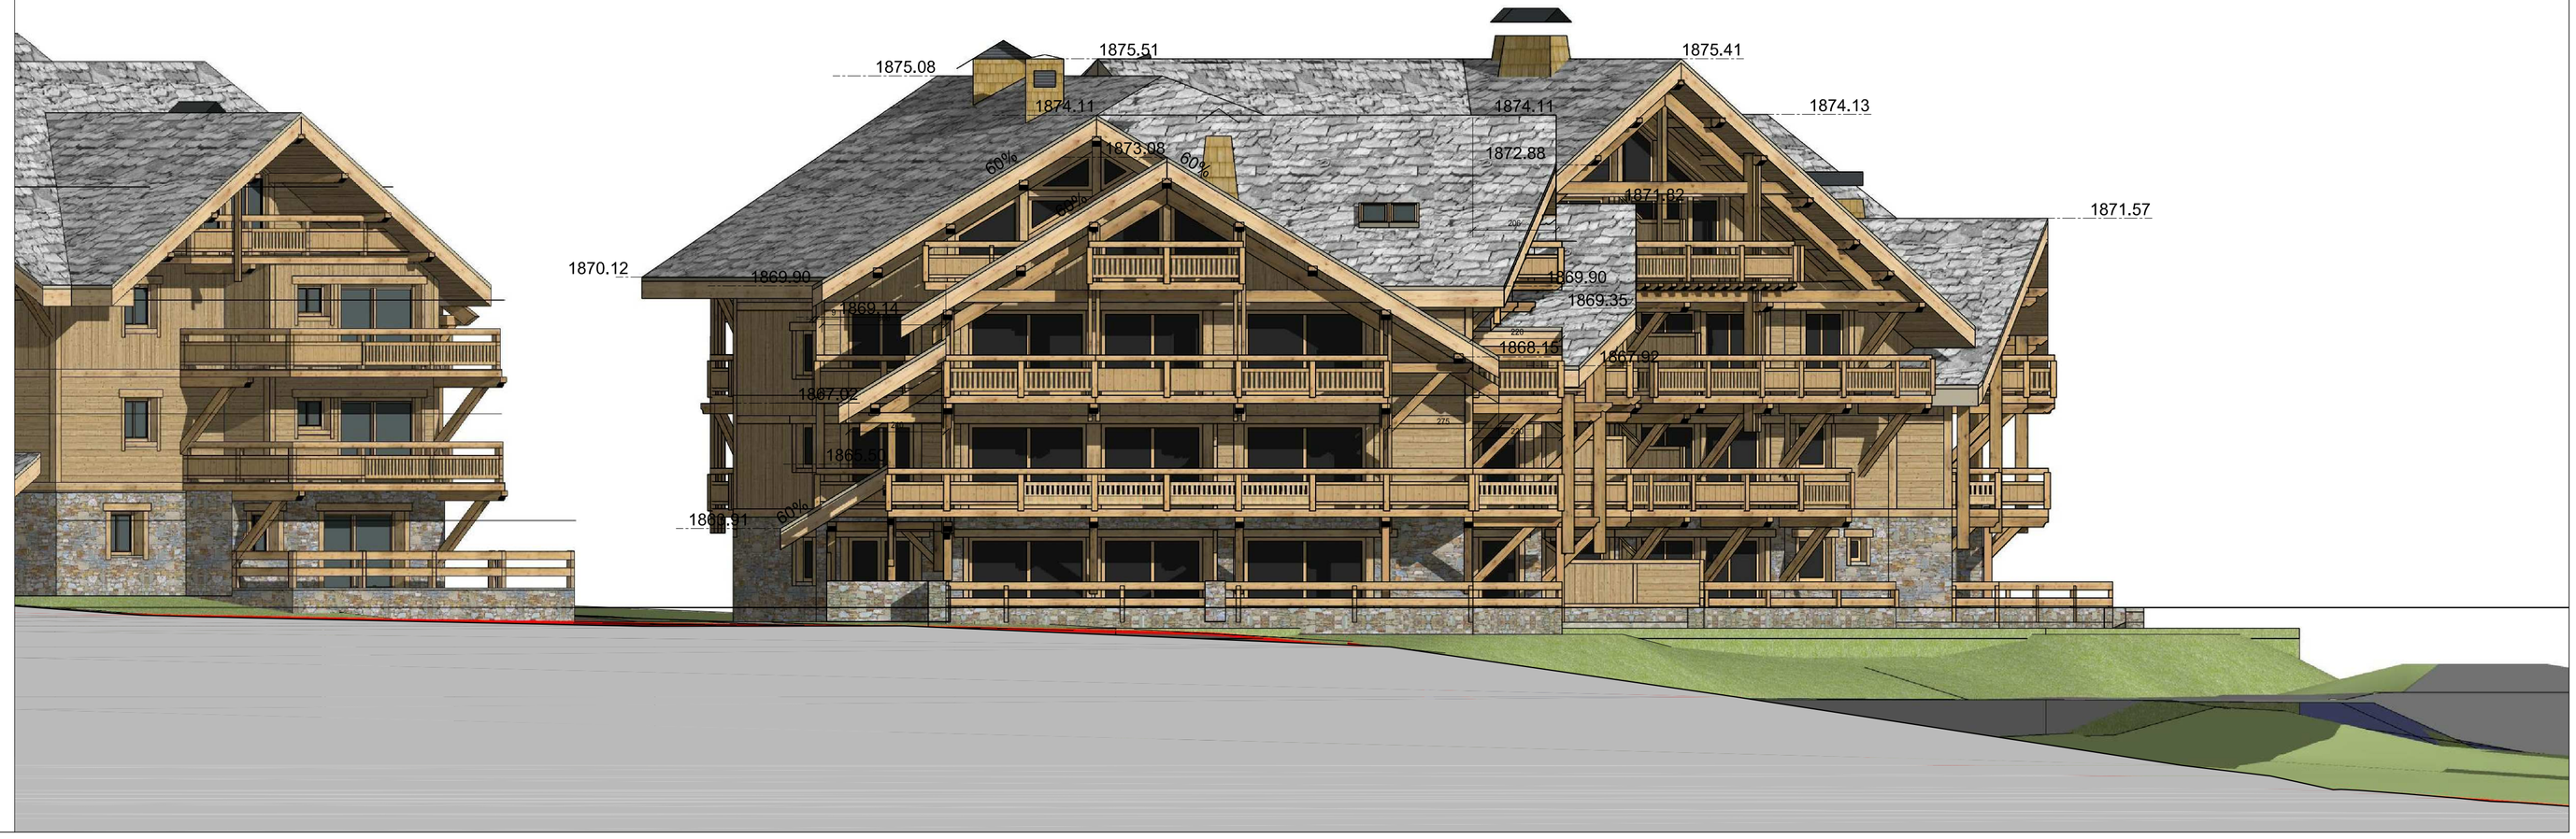
projet chalets associés BAT A