

# D.O.E.

*Aff: Ecole Pourtalès  
à Strasbourg*

Scrl. **Bois2Boo**  
**Charpentes et Constructions en Bois**  
ZA- 15 rue des Moulins - 67730 CHÂTENOIS  
tél: 03.88.85.53.60 fax: 03.88.85.53.63

**VUES EN PLAN**



Aff: Ecole Pourtalès  
à Strasbourg

29-05-19

Ech: 1/75

Vue en plan RDC/traitement feu


**D.O.E.**  
SarL **Bois2Boo**

Charpentes et Constructions en Bois

ZA- 15 rue des Moulins - 67730 CHÂTENOIS

tél: 03.88.85.53.60 fax: 03.88.85.53.63

reproduction interdite sans autorisation

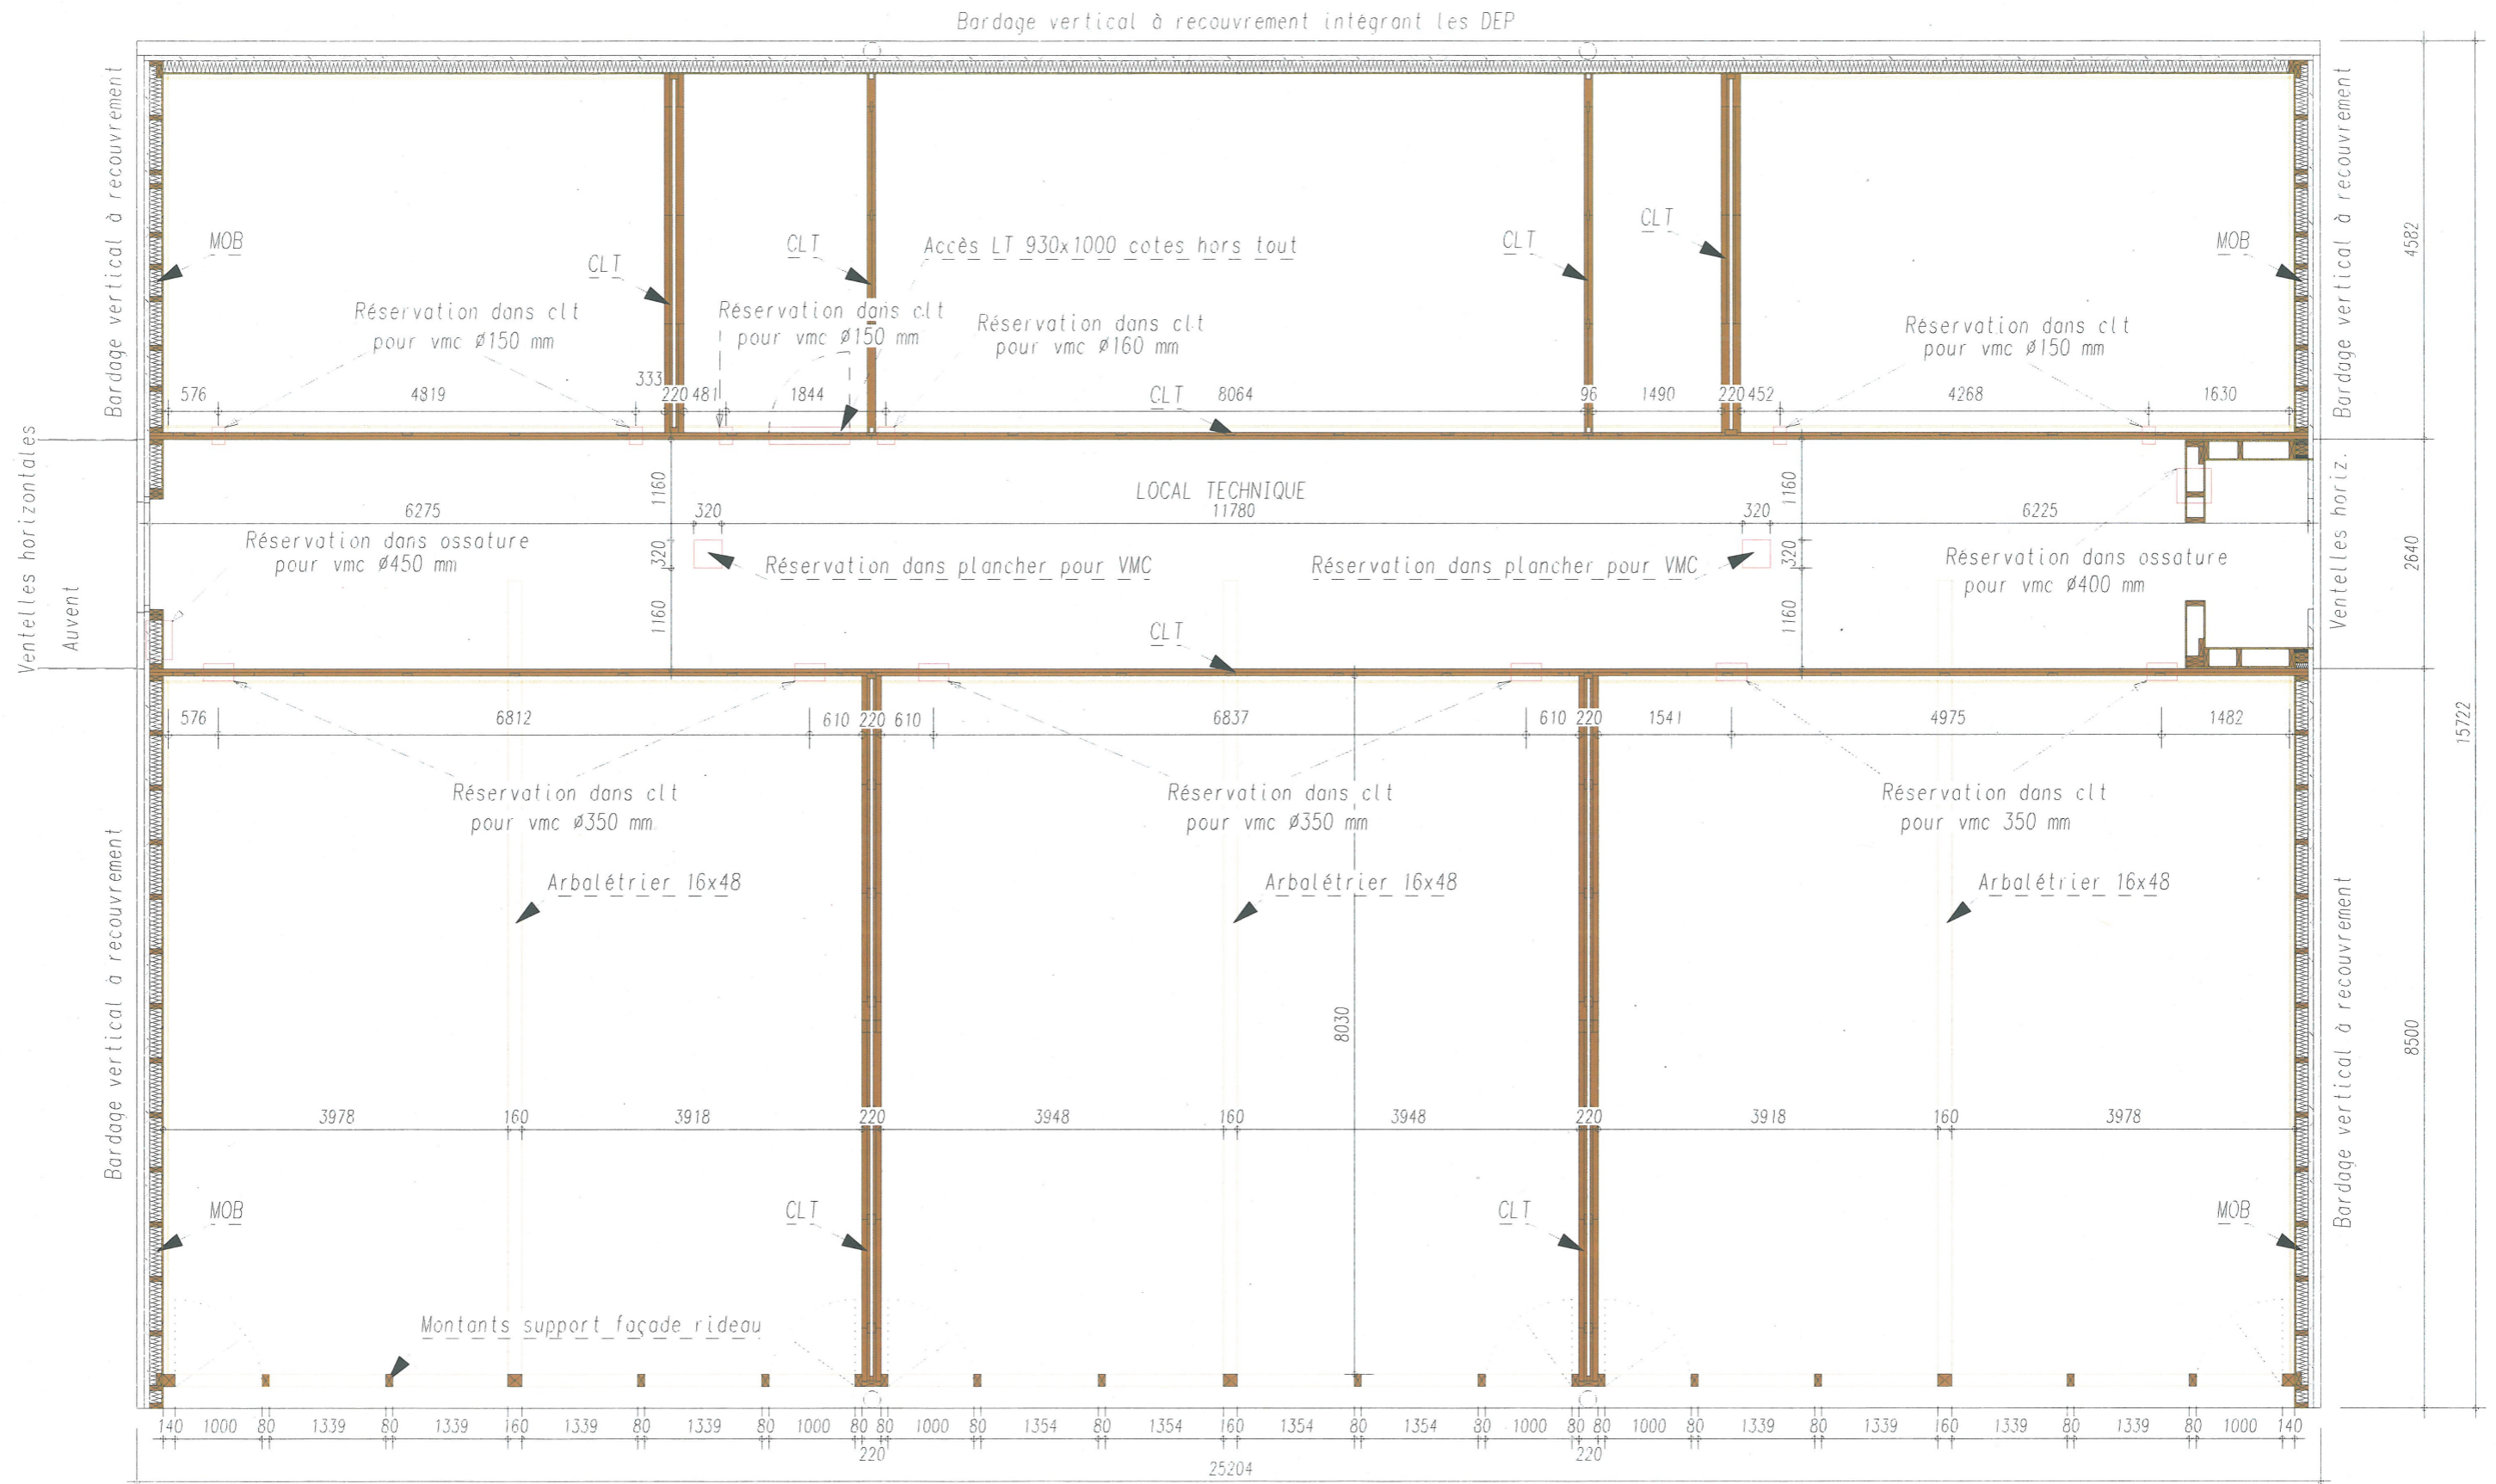

Aff: Ecole Pourtalès  
à Strasbourg

29-05-19

Ech: 1/75

Vue en plan étage


**D.O.E.**  
SarL **Bois2Boo**

Charpentes et Constructions en Bois

ZA- 15 rue des Moulins - 67730 CHÂTENOIS

tél: 03.88.85.53.60 fax: 03.88.85.53.63

reproduction interdite sans autorisation

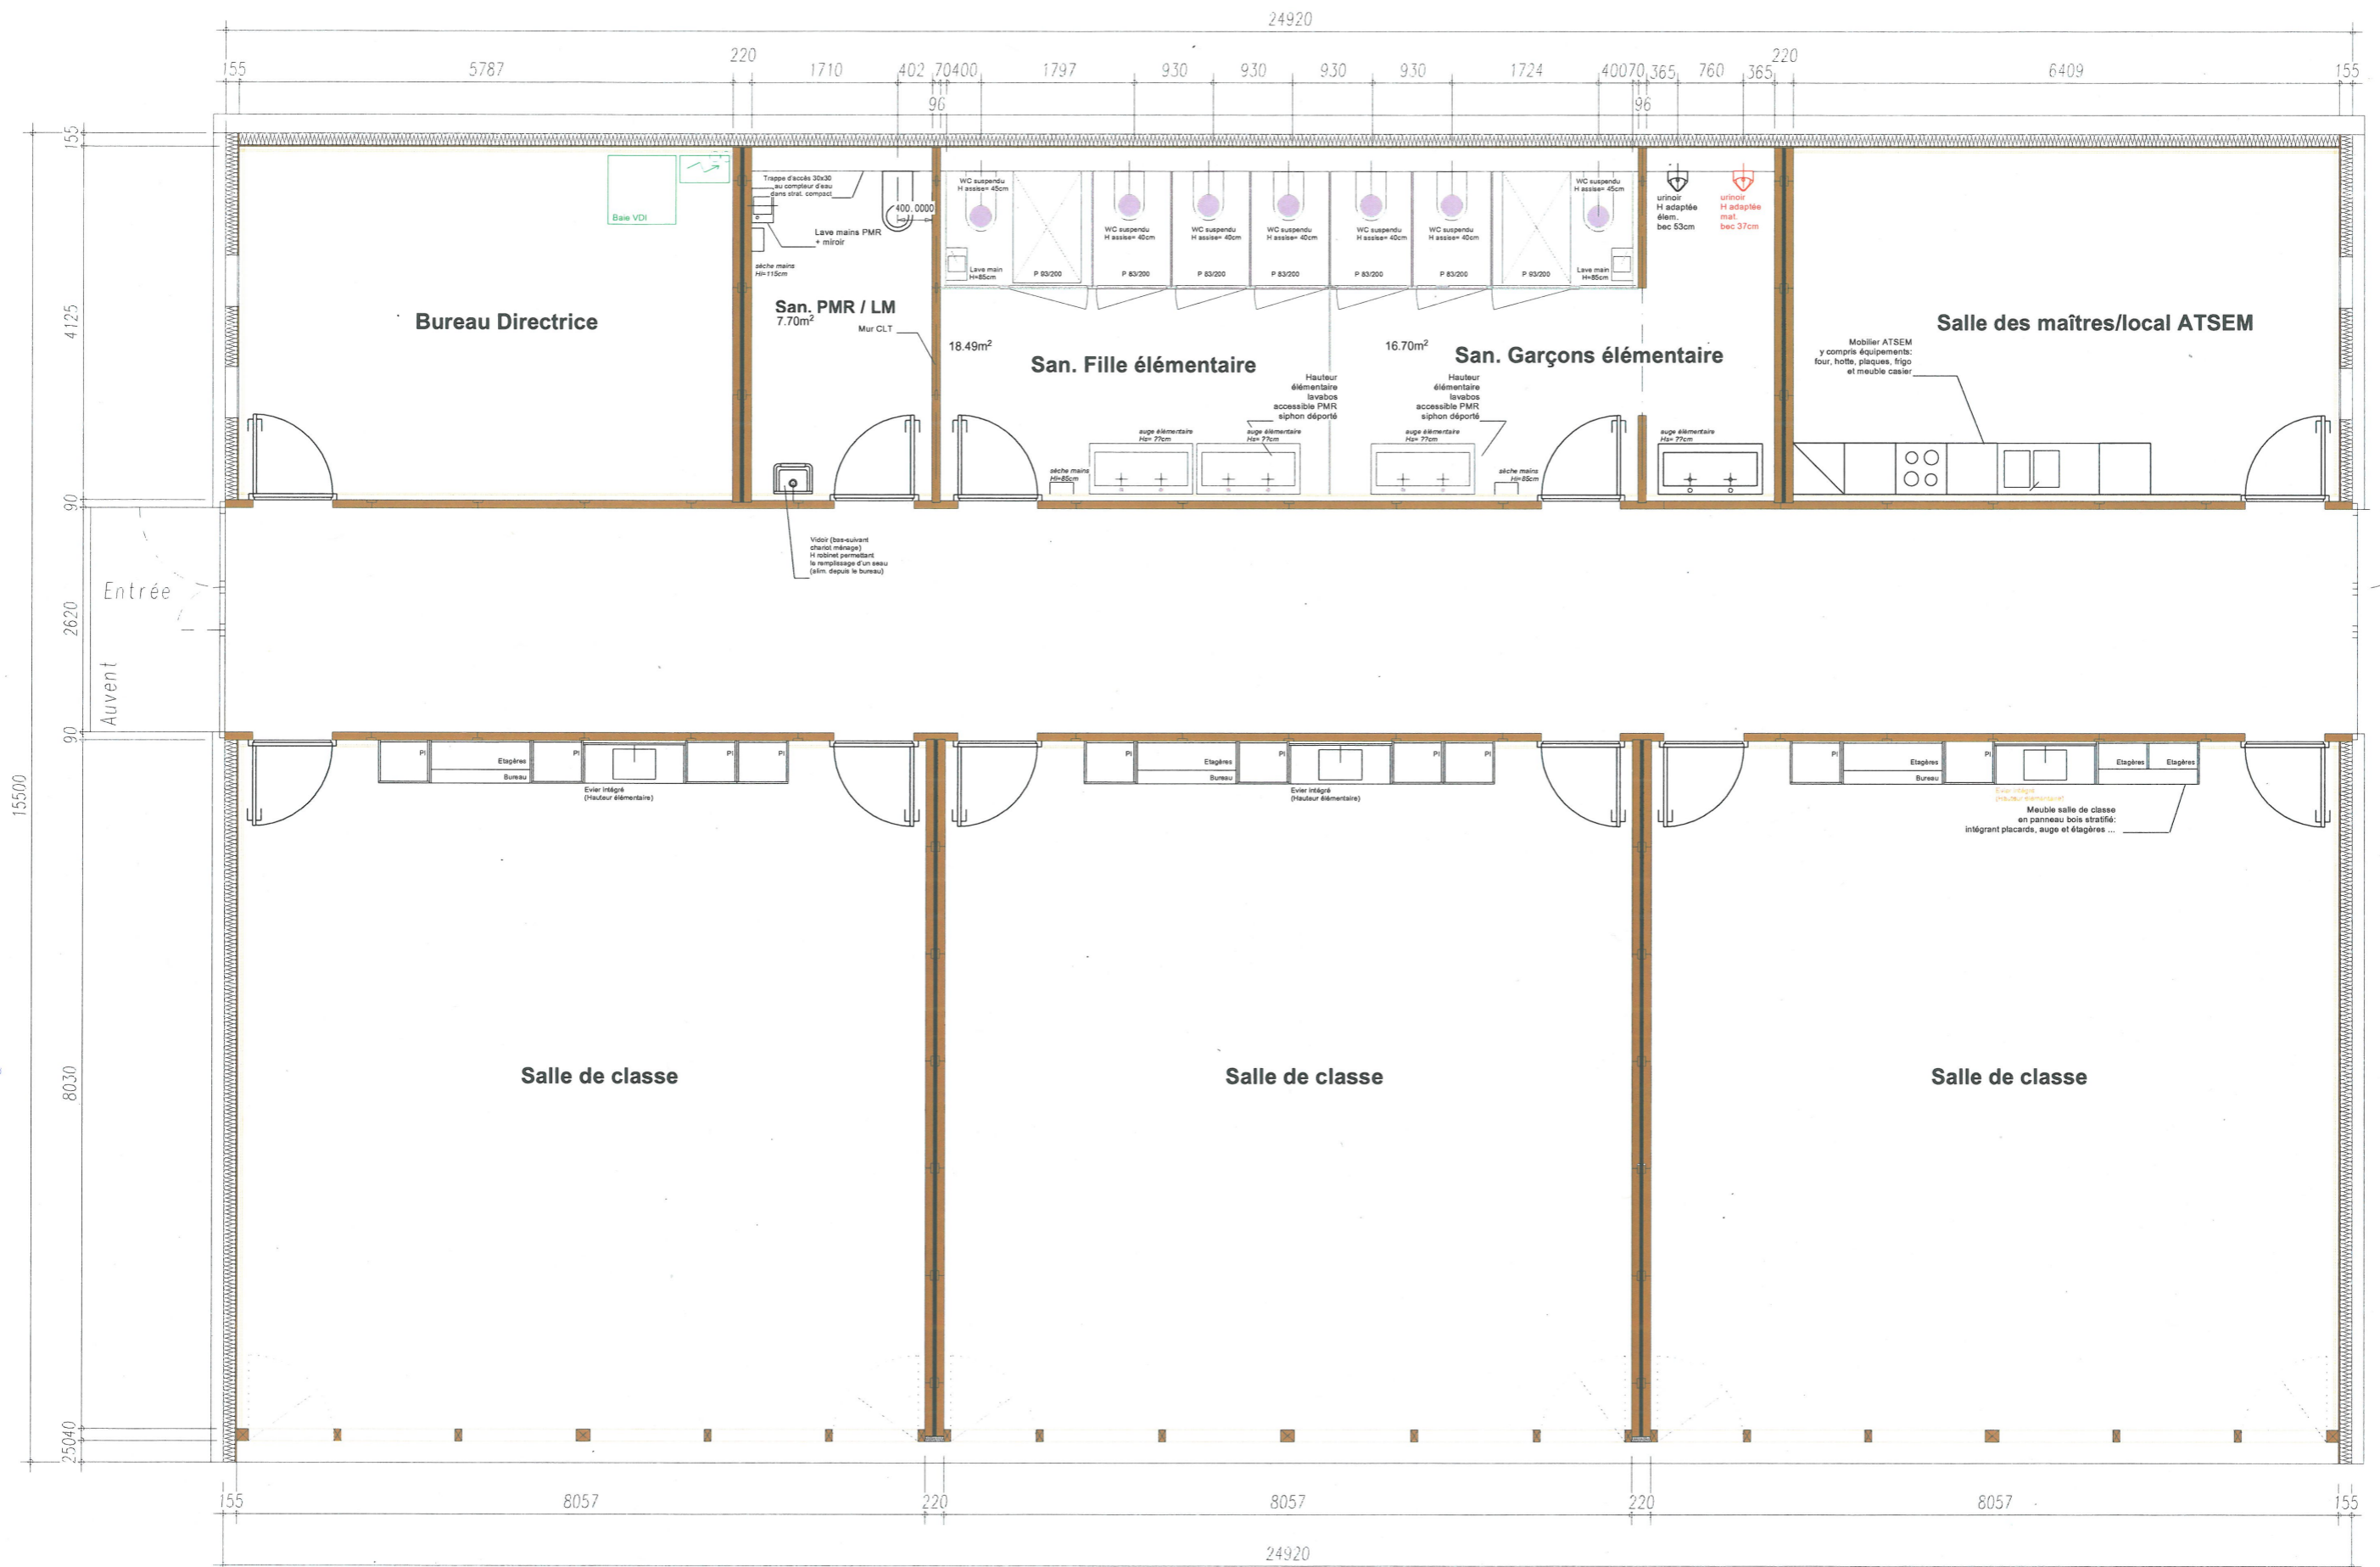

Aff: Ecole Pourtalès  
à Strasbourg

29-05-19  
Ech: 1/75

Vue en RDC

**D.O.E.**  
Sarls Bois 2 Bois  
Charpentes et Constructions en Bois  
ZA- 15 rue des Moulins - 67730 CHÂTENOIS  
tél: 03.88.85.53.60 fax: 03.88.85.53.63  
reproduction interdite sans autorisation