




ELEVATION NORD

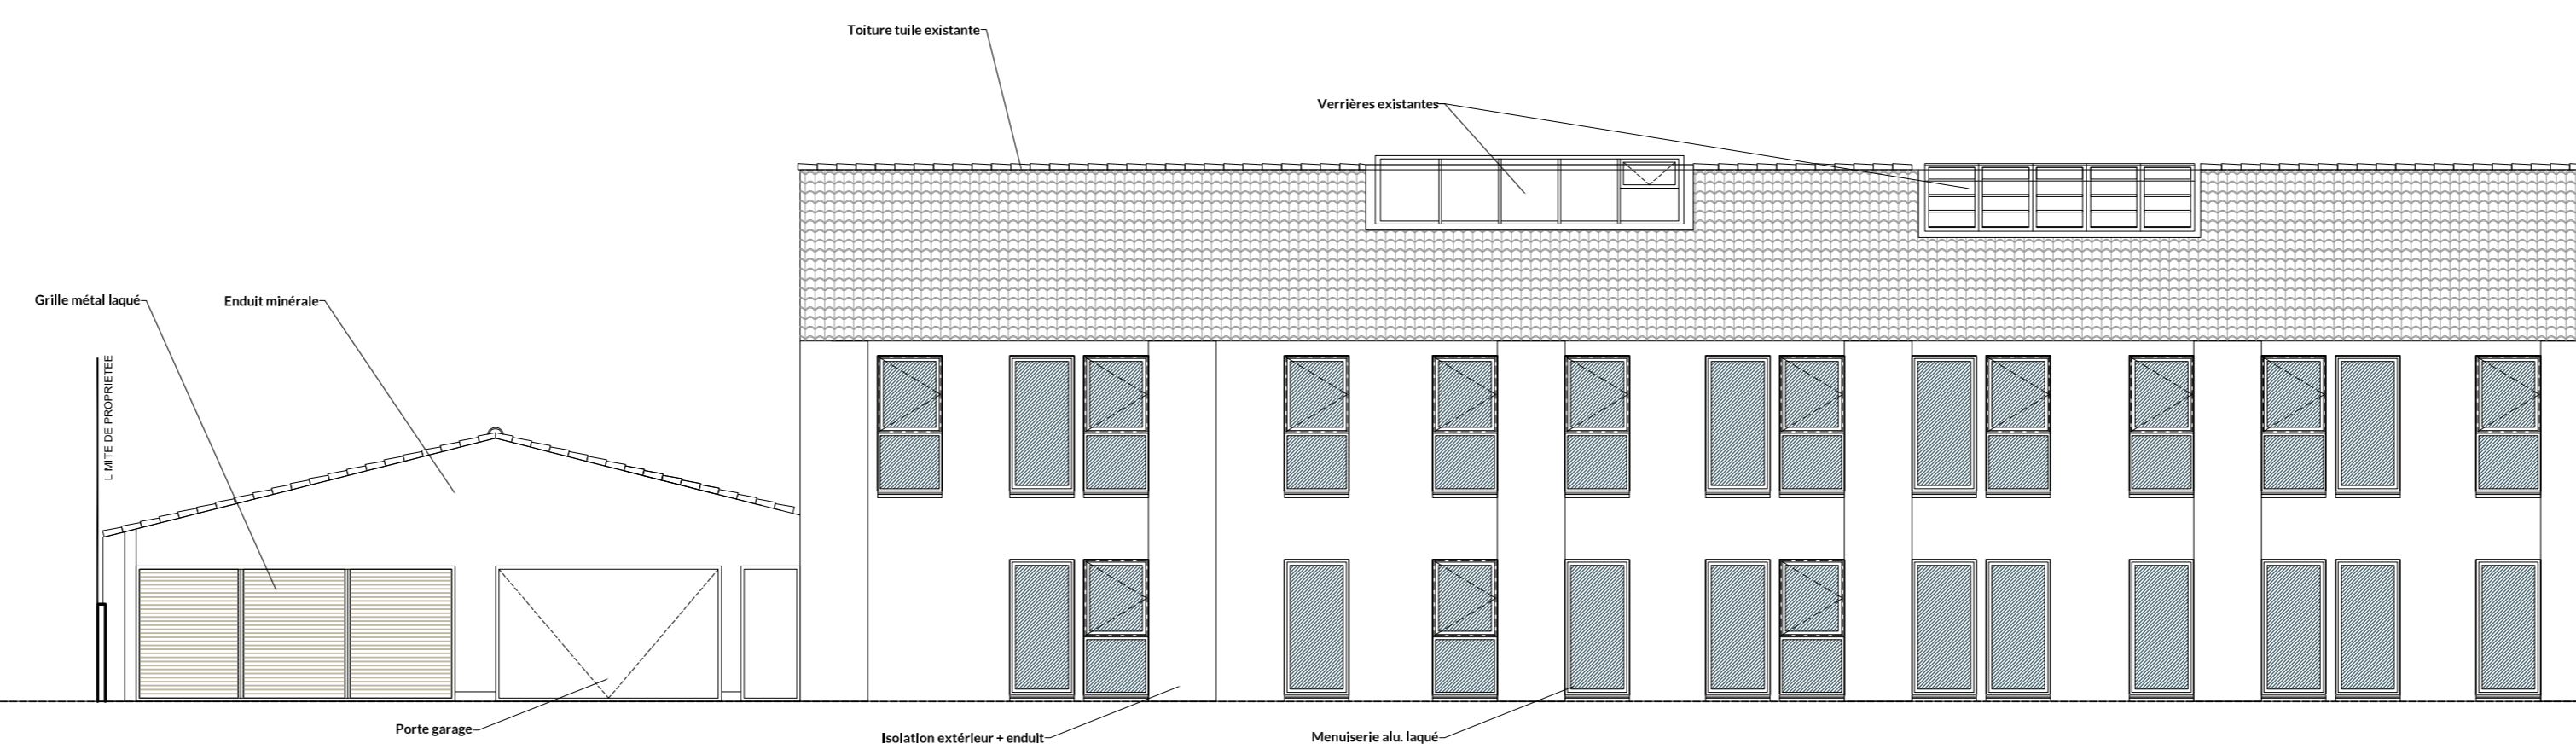


ELEVATION SUD

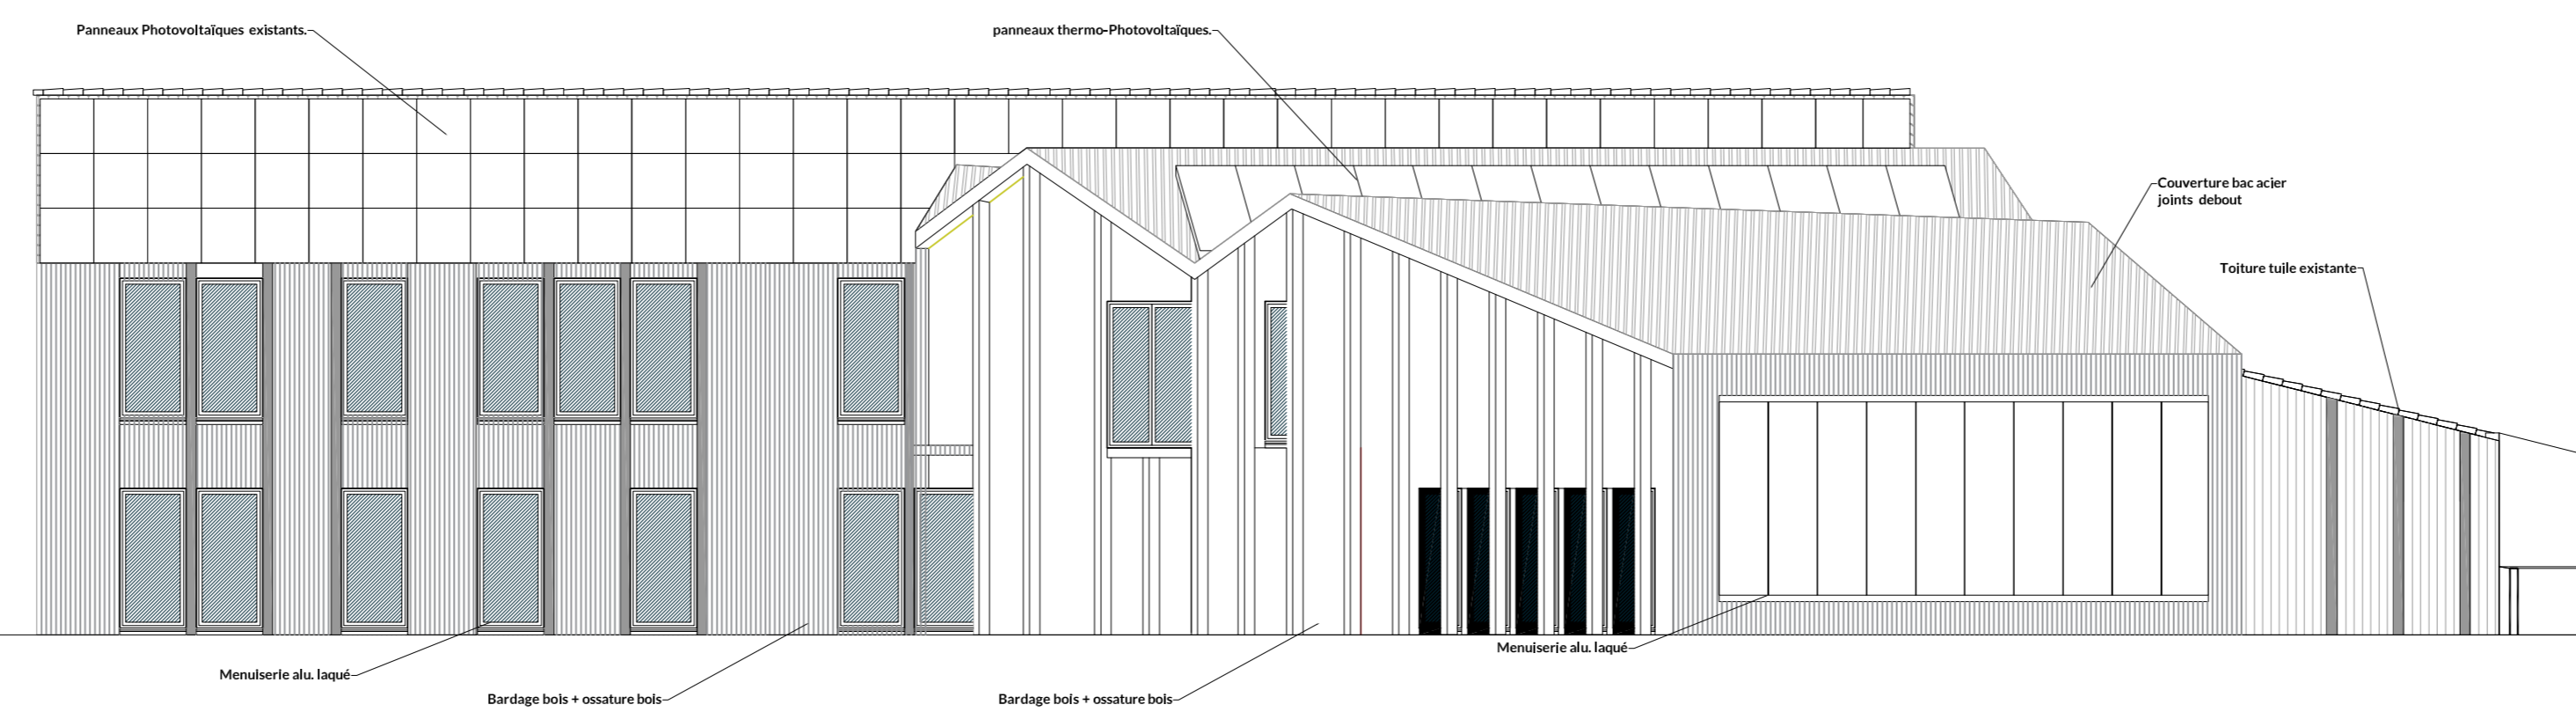

ELEVATION EST

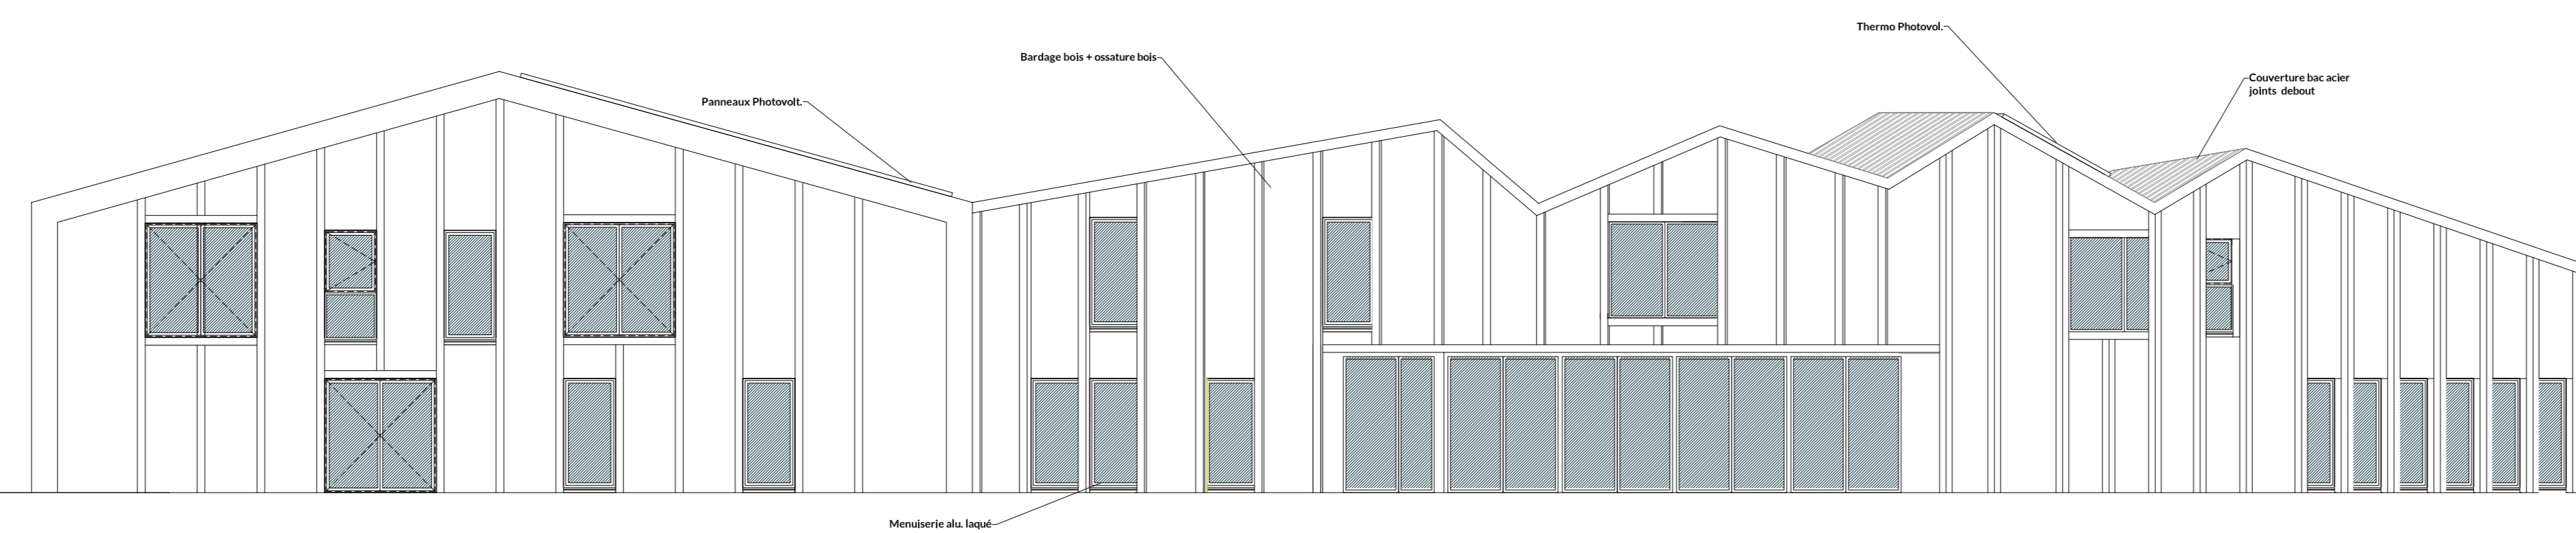

ELEVATION OUEST

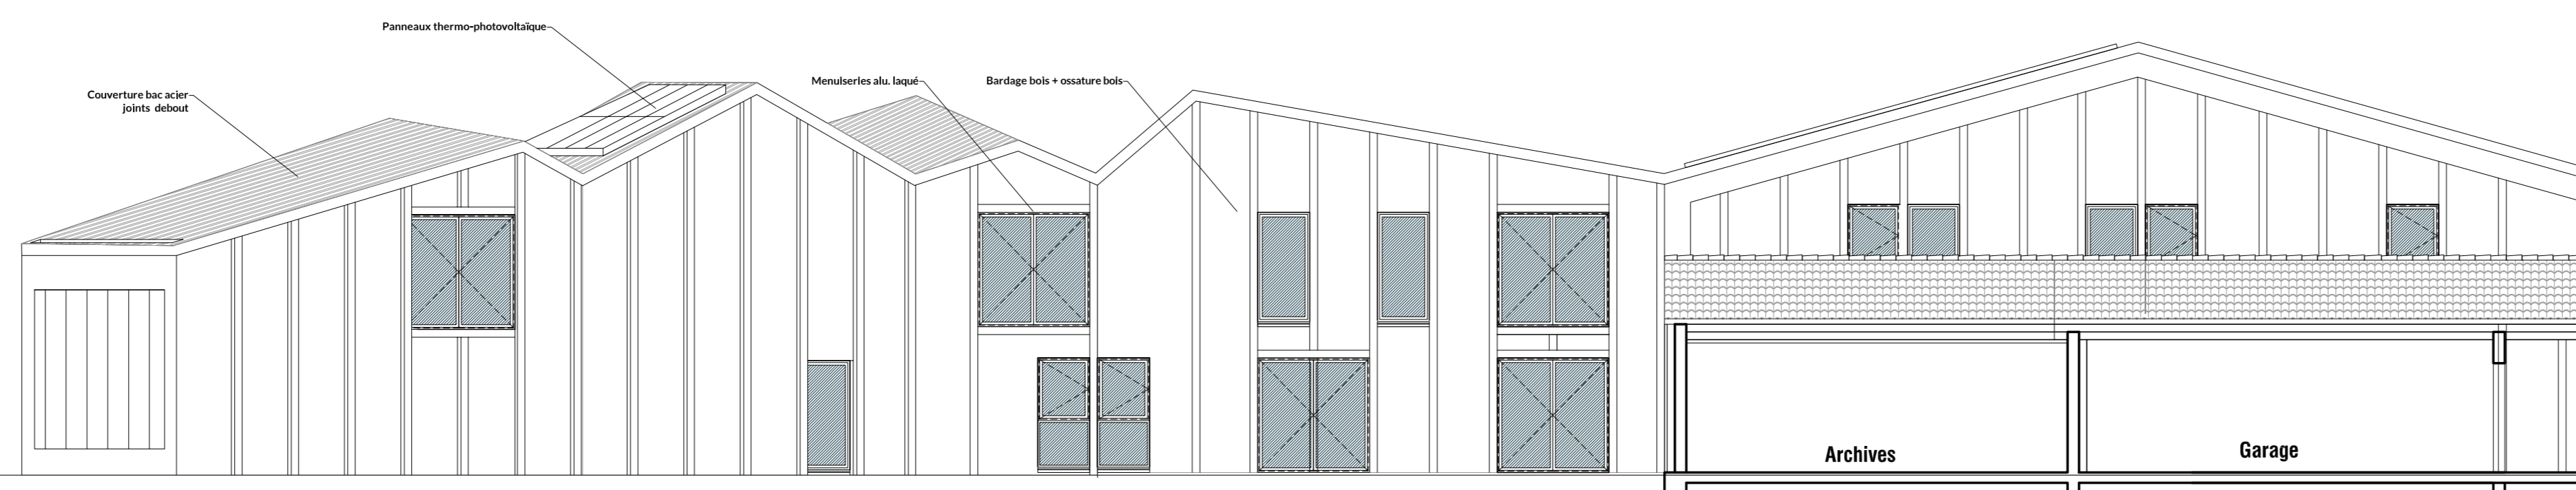

Date	Indice	Modifications

Bureaux de la Communauté de Communes Extension et Réhabilitation - Ile D'OLERON -

Plans des façades Nord- Sud- Est et Ouest

Maitre d'Ouvrage	Communauté de Communes de l'Île d'Oléron 4, Place François II - 44200 Nantes Tél: 02 40 75 75 02 - Fax: 02 40 47 50 69 - accueil@agencemagnum.com	
Maitrise d'Oeuvre	MAGNUM architectes et urbanistes 4, Place François II - 44200 Nantes Tél: 02 40 75 75 02 - Fax: 02 40 47 50 69 - accueil@agencemagnum.com	
Architecte	AERTS et PLANAS 59, rue de la République - 17300 Rochefort Tél: 05 46 88 07 48 - nicolas.aerts@arts-et-planas.com	
Architecte associé	POUGET Consultants 4 place François II - 44 200 Nantes Tél: 02 40 12 21 22 - Fax: 02 40 12 21 26	
BET Fluides	ARCABOIS 49, rue Charles de Gaulle - 86140 Lendèze Tél: 05 49 90 77 92 - contact@arcabois.fr	
BET Structure bois	ATLANTEC 30, rue de la Belle Étoile - 17138 Pullboreau Tél: 05 46 35 42 80 - accueil@atlantec.fr	
BET Structure béton	ACOUSTEX 21 bis, rue Alsace Lorraine - 79000 Niort Tél: 05 49 33 55 24 - contact@acoustex.fr	
BET Acoustique	CCE associés 254 bis, route de la Coulonges - 79000 Niort Tél: 05 49 73 43 75 - contact@cce-associes.fr	
Economiste		
Bureau de contrôle		
Coordonnateur SPS		
Date:	Avril 2017	A Aménagement
Phase:	Maitre: A266	B Bâtiment
	PC	M Magnum
Echelle:	1/200	A Aerts et Planas
Indices:	P Pouget	P Pouget
Dessin:	A. DUDON	Ar Arcabois
Plan n°:		At Atlantec
		Ac Acoustex
		E CCE