


FAÇADE NORD

CARPORT

ENTREE

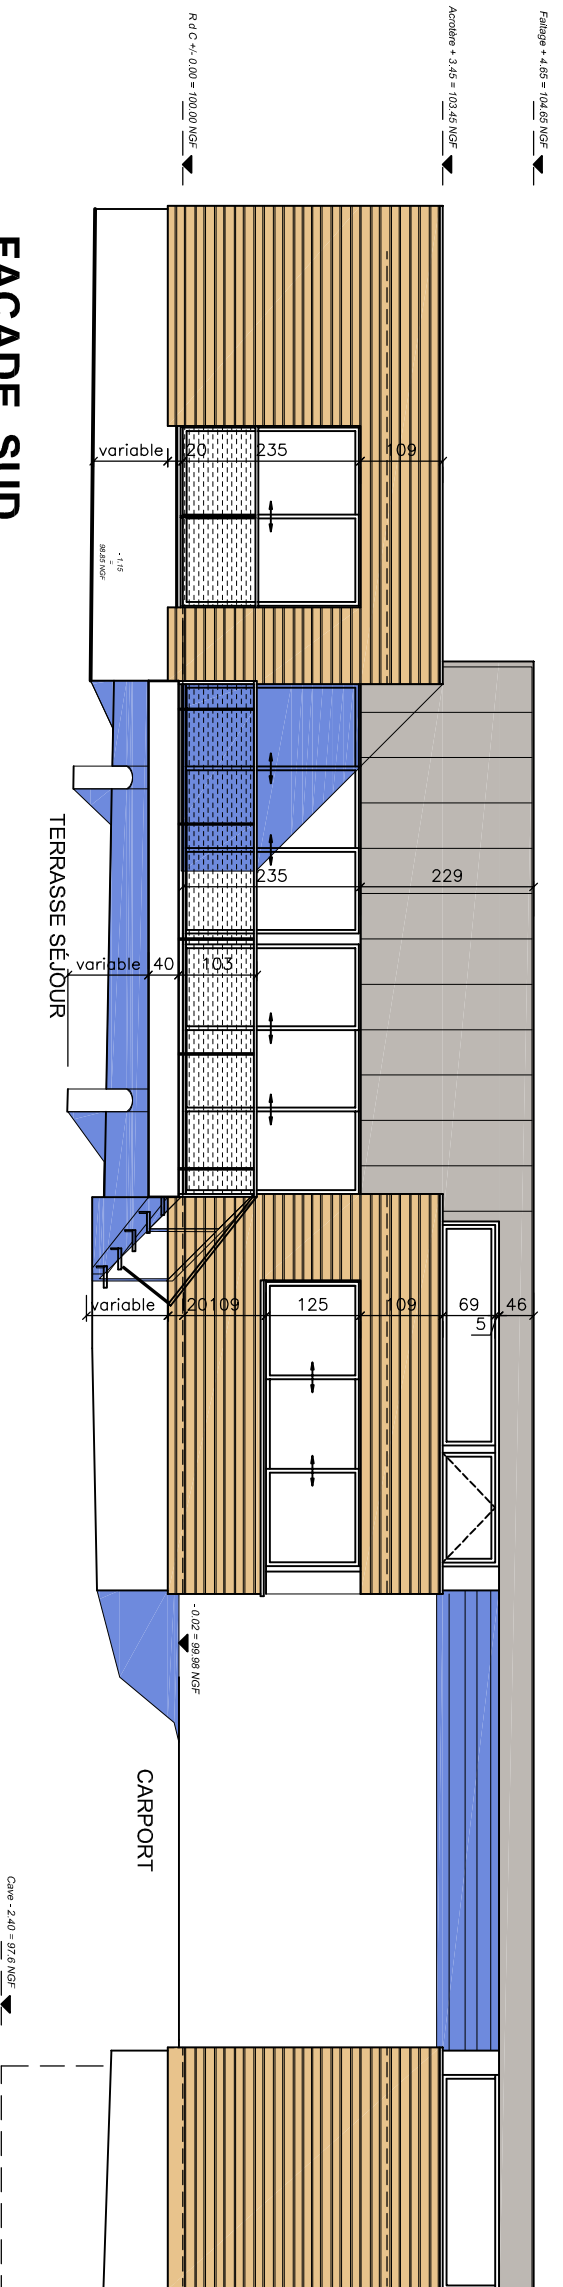

FAÇADE SUD

TERRASSE SÉJOUR

CARPORT

03c le 31 01 2019 mise à jour

03b le 19 12 2018 implantation modifiée, recul de 2.00m, muret et escalier car-port supprimé

Maison Fabienne CARRE - rue des Genets Saint Hilaire St Florent - 49400 SAUMUR

FAÇADE Nord & Sud

PRO EX

J.F. Gallienne architecte D.P.L.G. 29, rue Edouard Labes 56100 LORIENT

tél. : 02 97 37 39 98 06 75 01 77 95

échelle 1/100 31 01 2019

08c
e.mail jfgallienne@wanadoo.fr