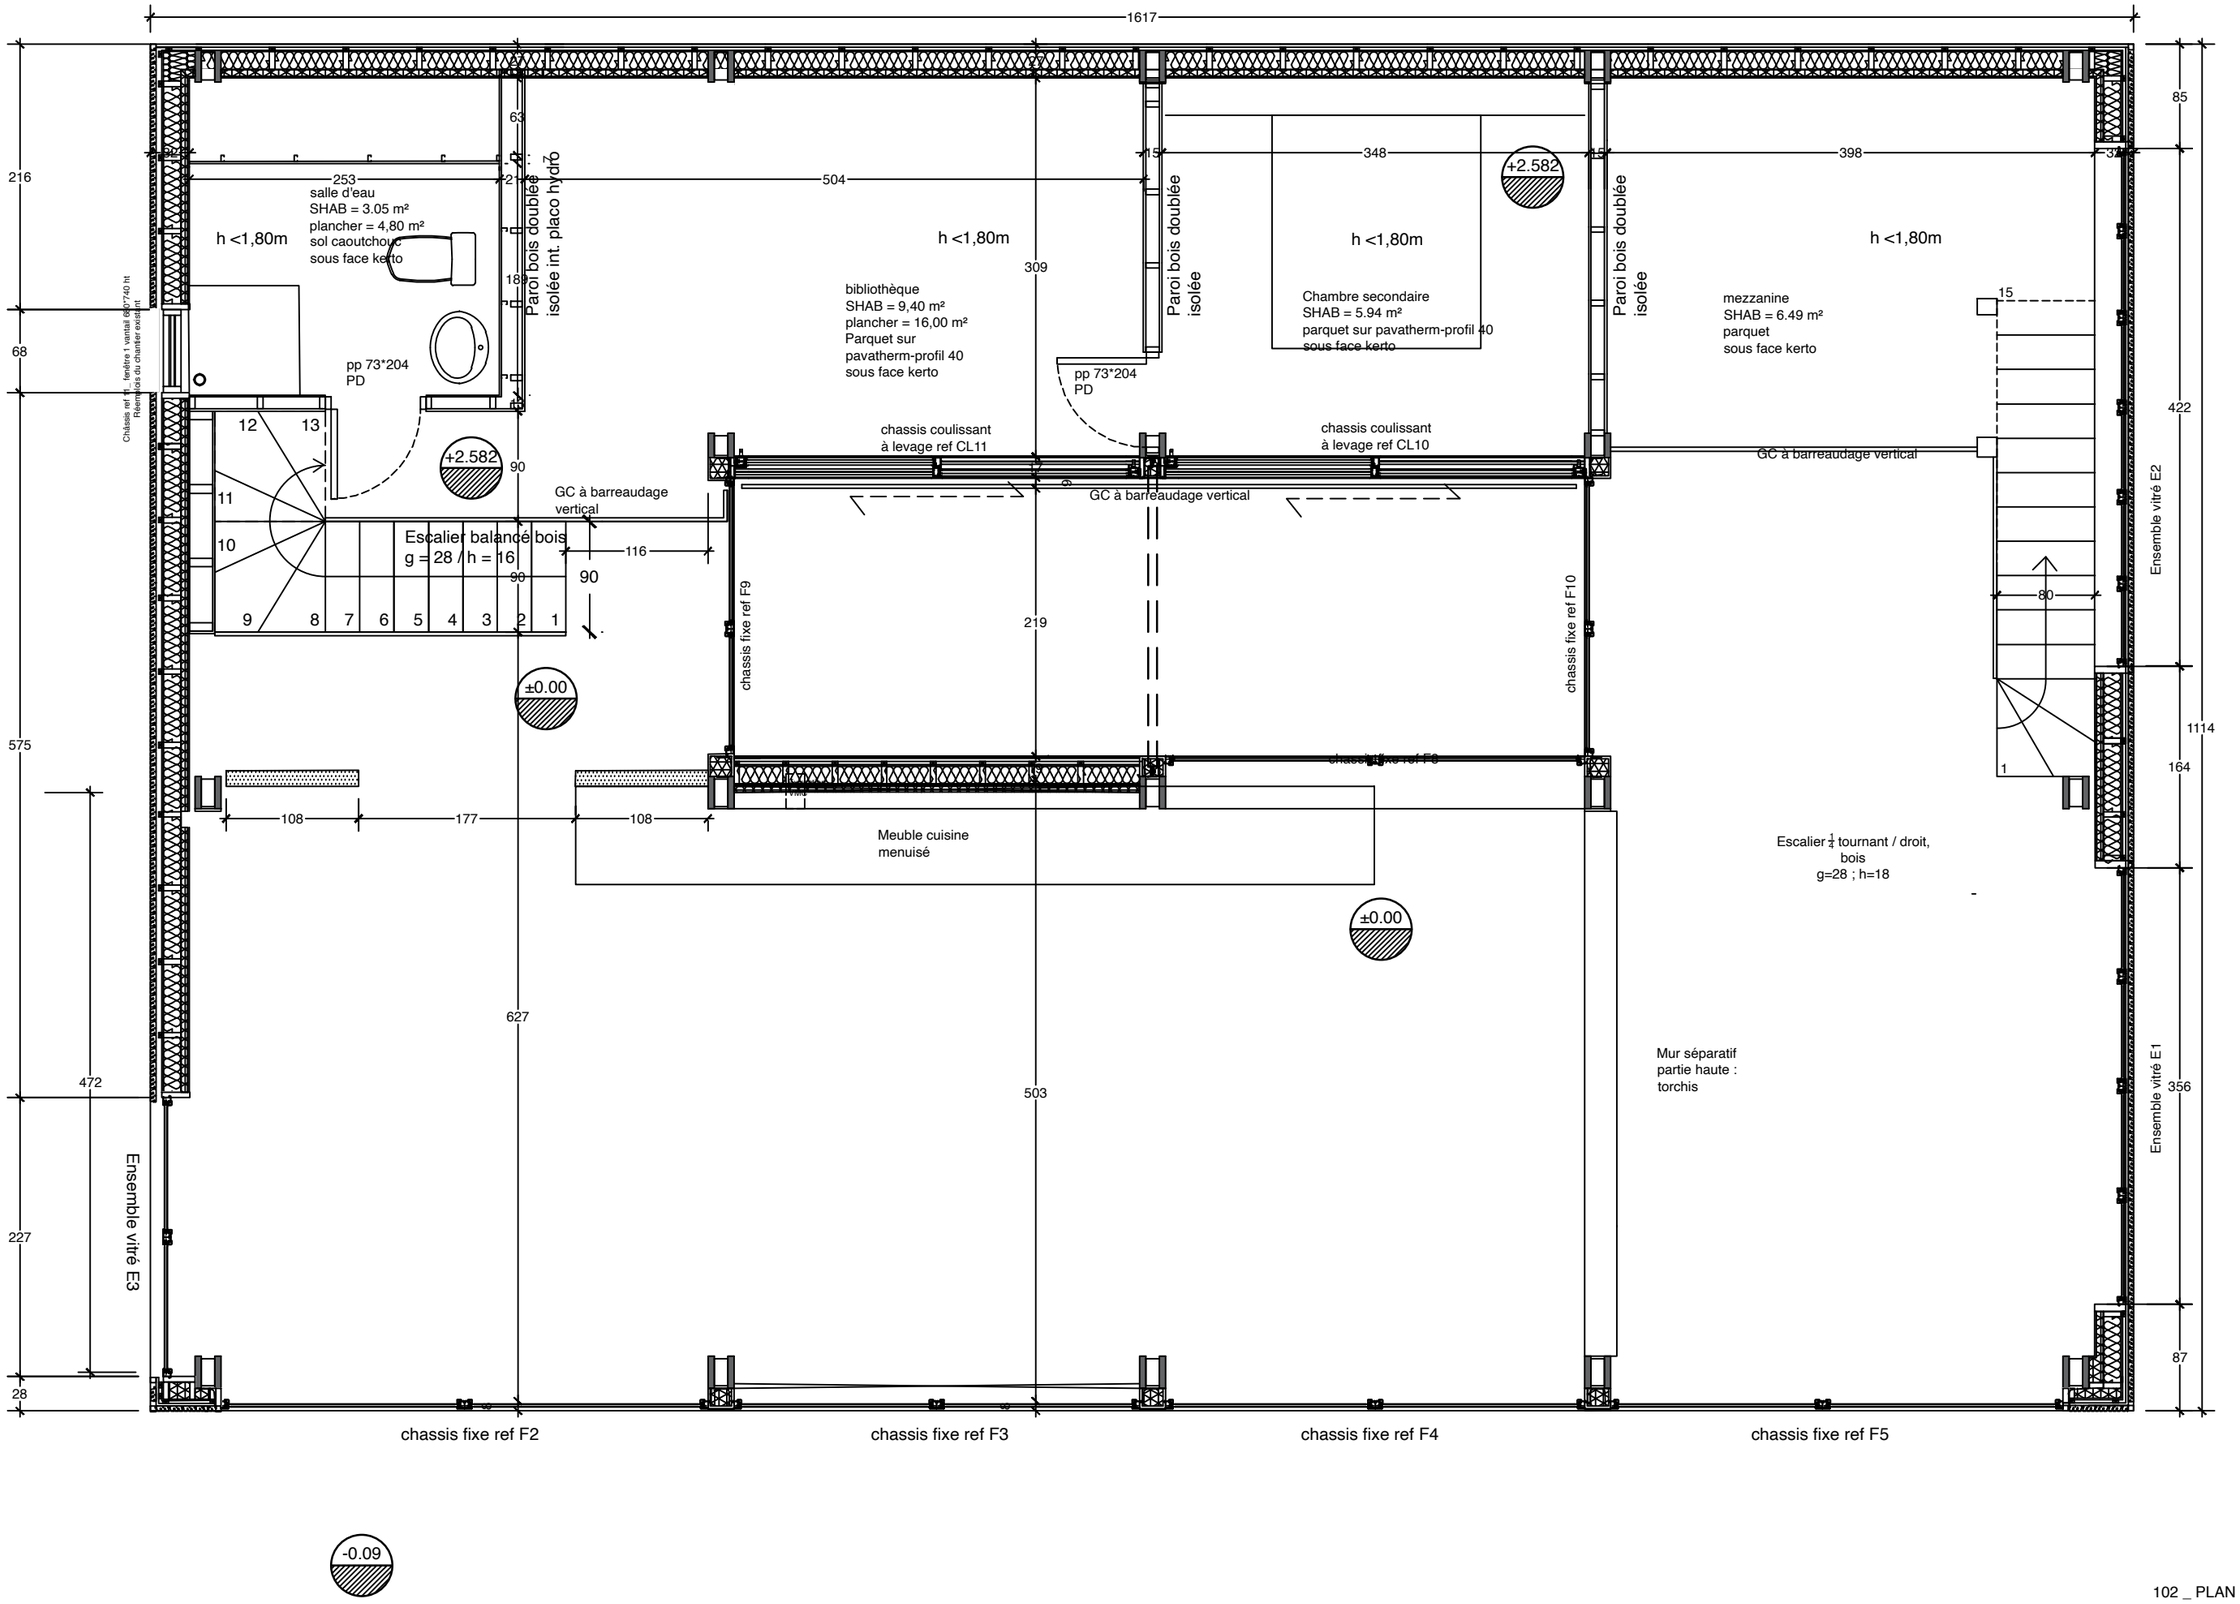

102 _ PLAN ETAGE 1/50