


ÉLEVATION EST

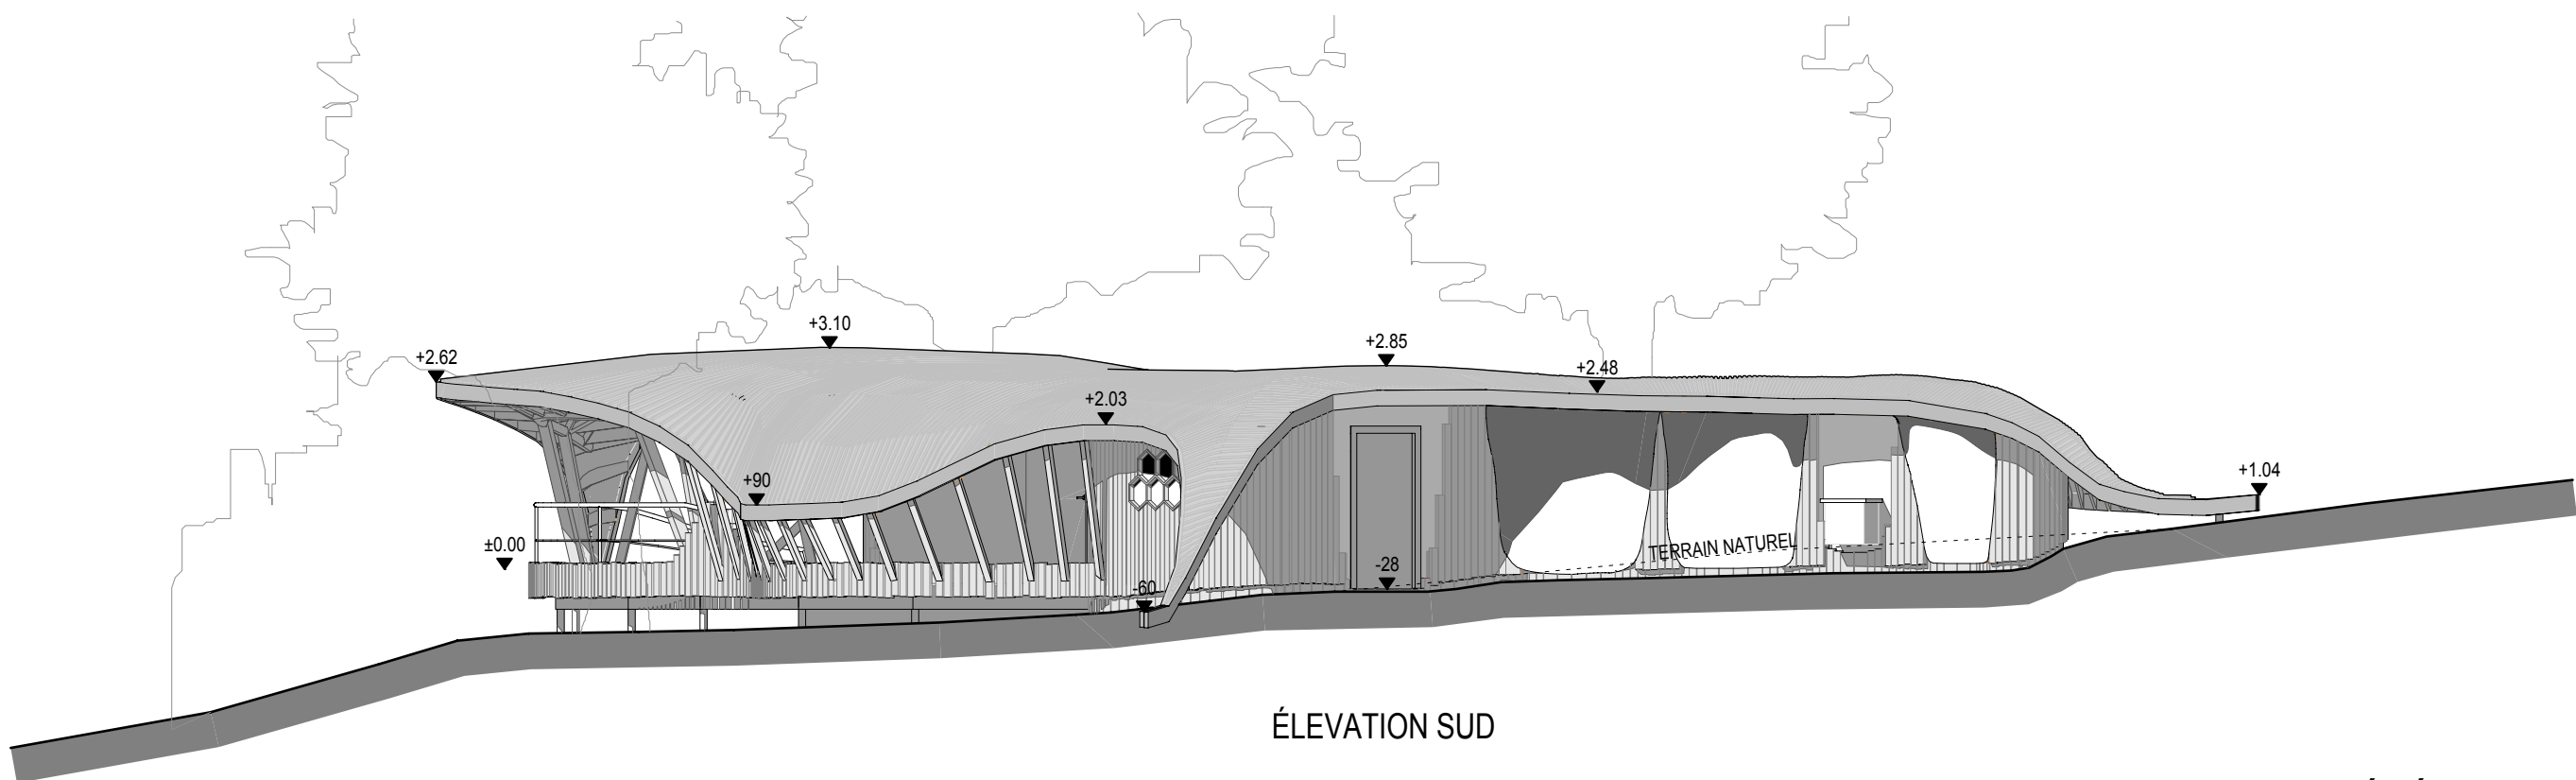

ÉLEVATION SUD

PC5 ÉLEVATIONS
Echelle 1/100°

Maître d'ouvrage CONSEIL DEPARTEMENTAL
Architecte Inaki NOBLIA