




PLAN IMPLANTATION  
 CABINE 3 ONBTW  
 27 JUIN 2018

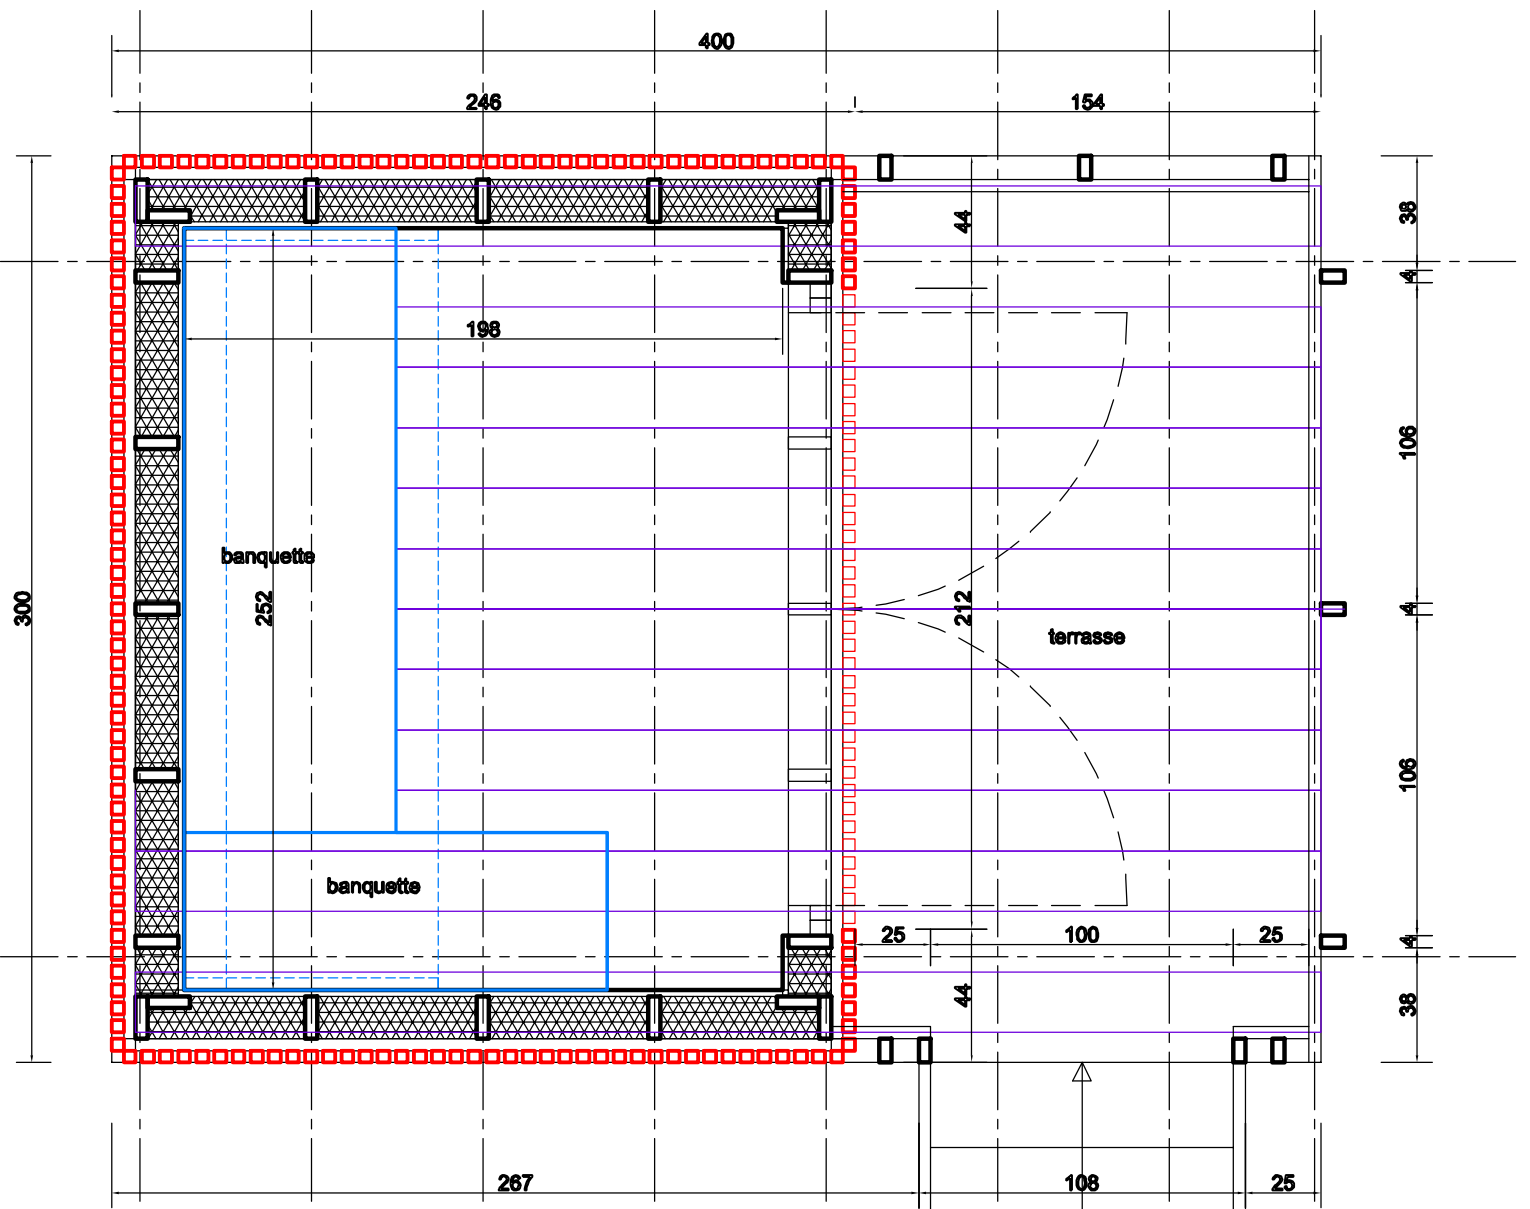


PLAN CABINE 27 juin 2018

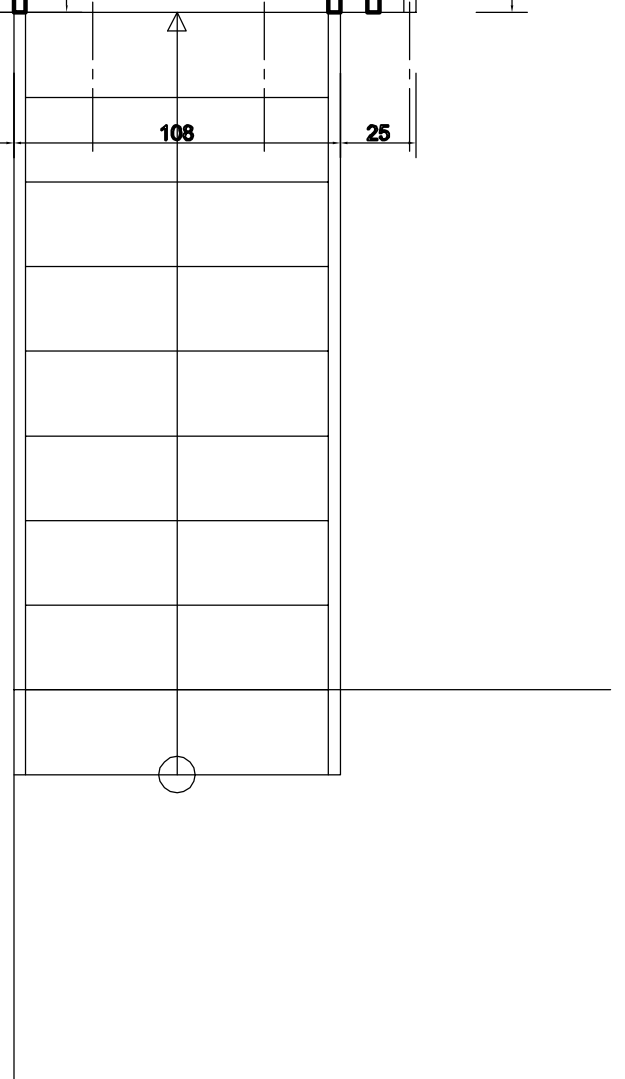

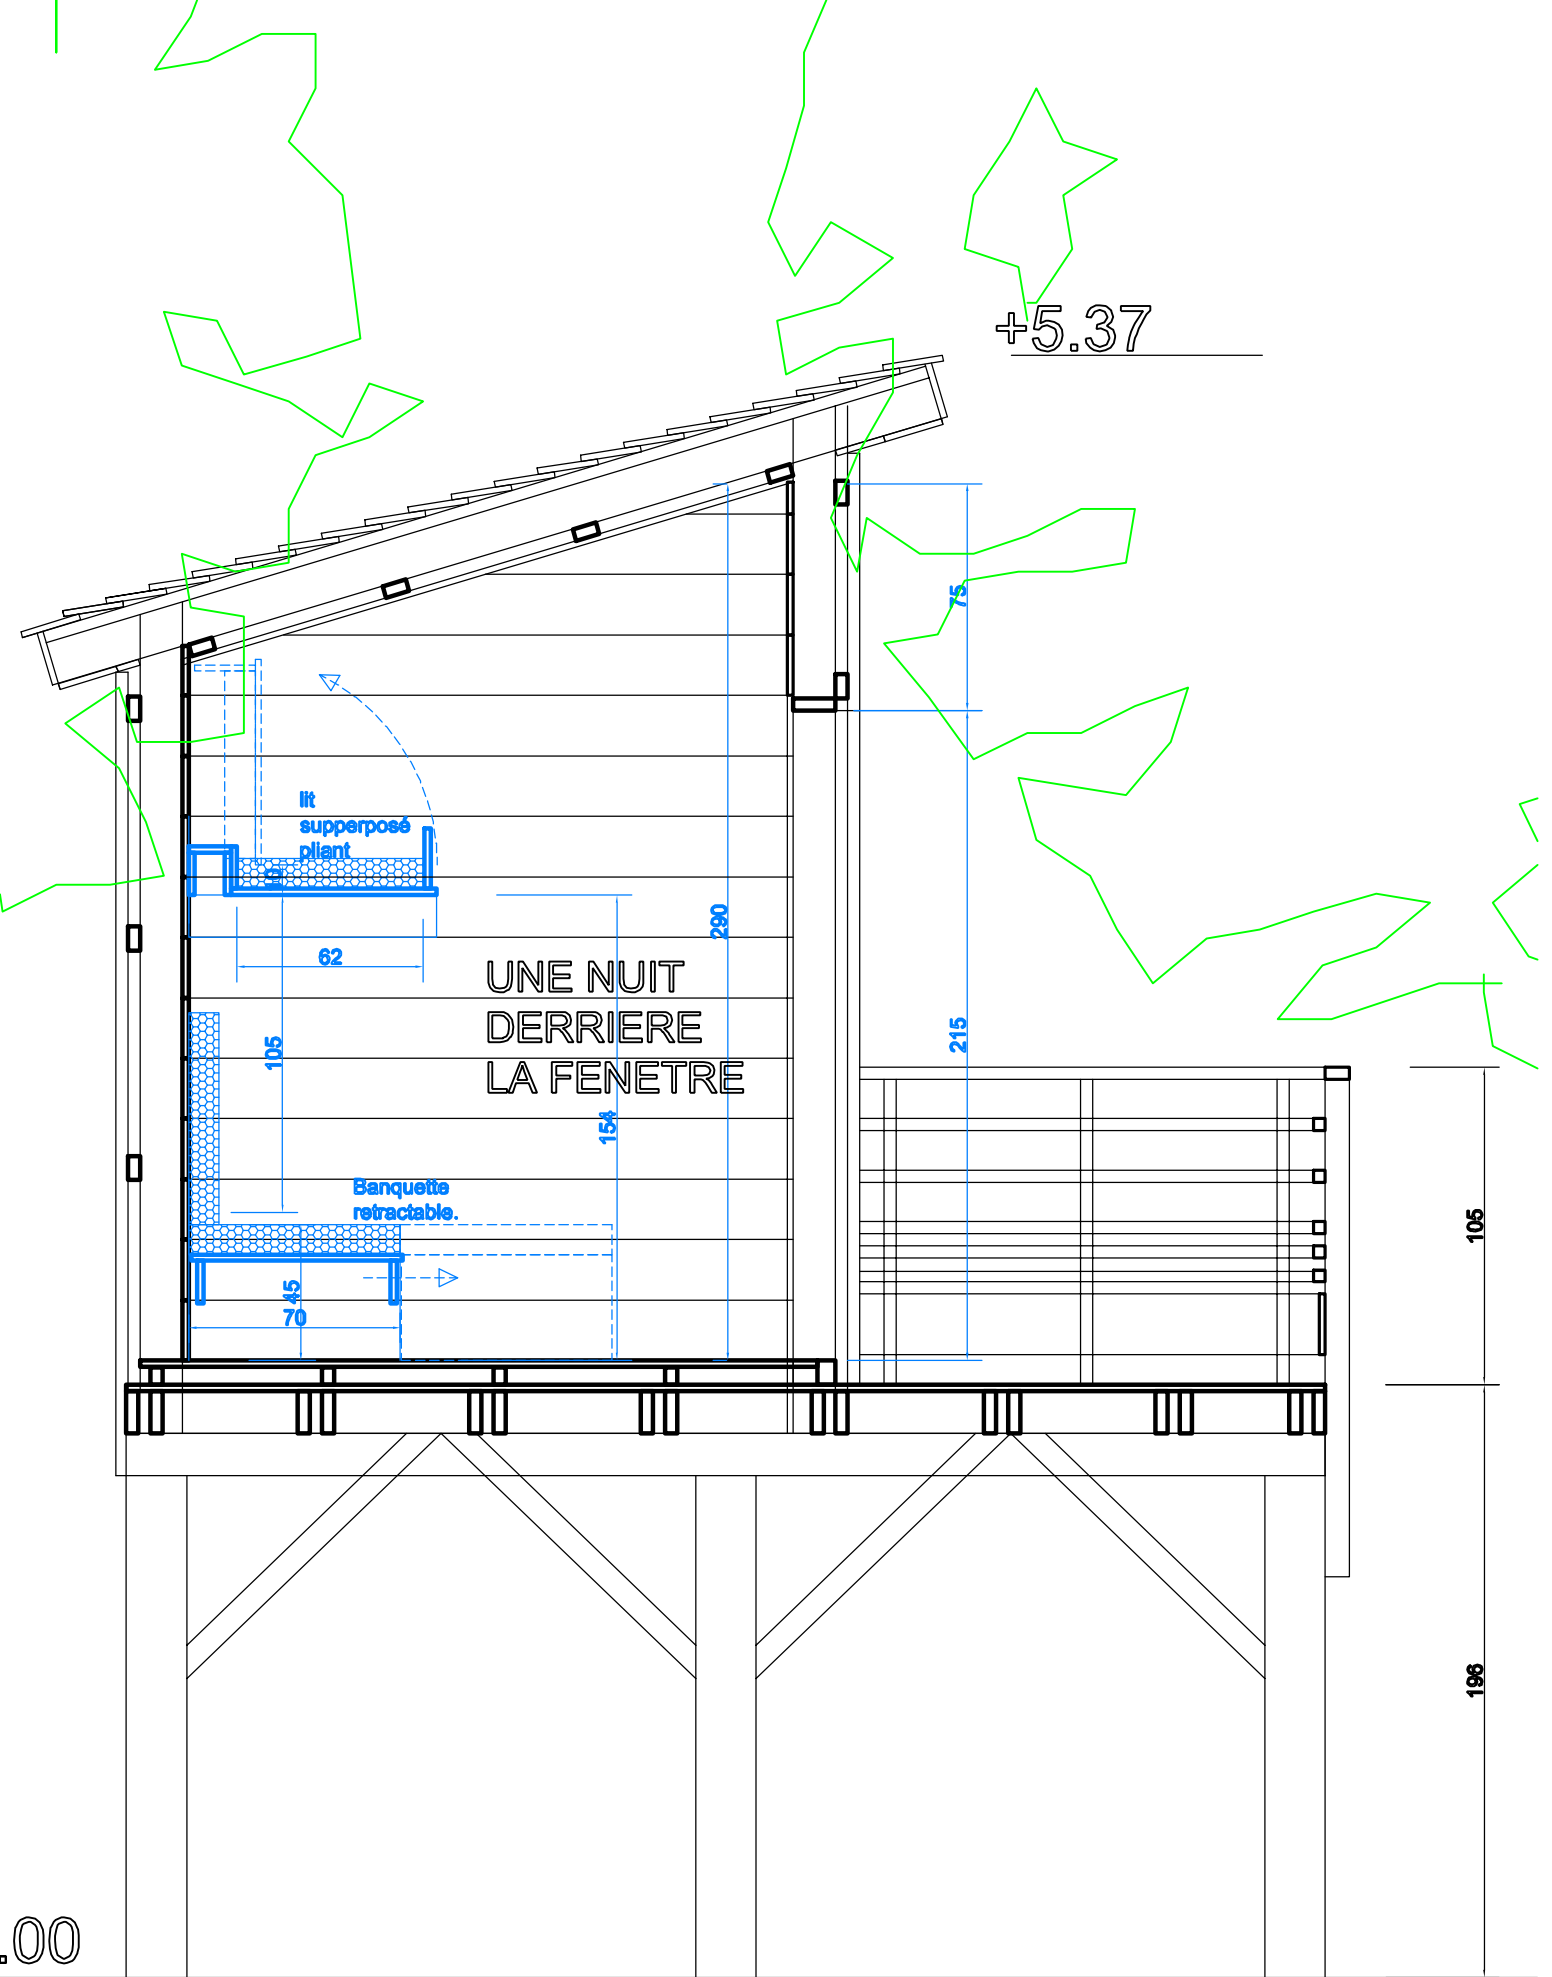

.00

COUPE CABINE 27 juin 2018

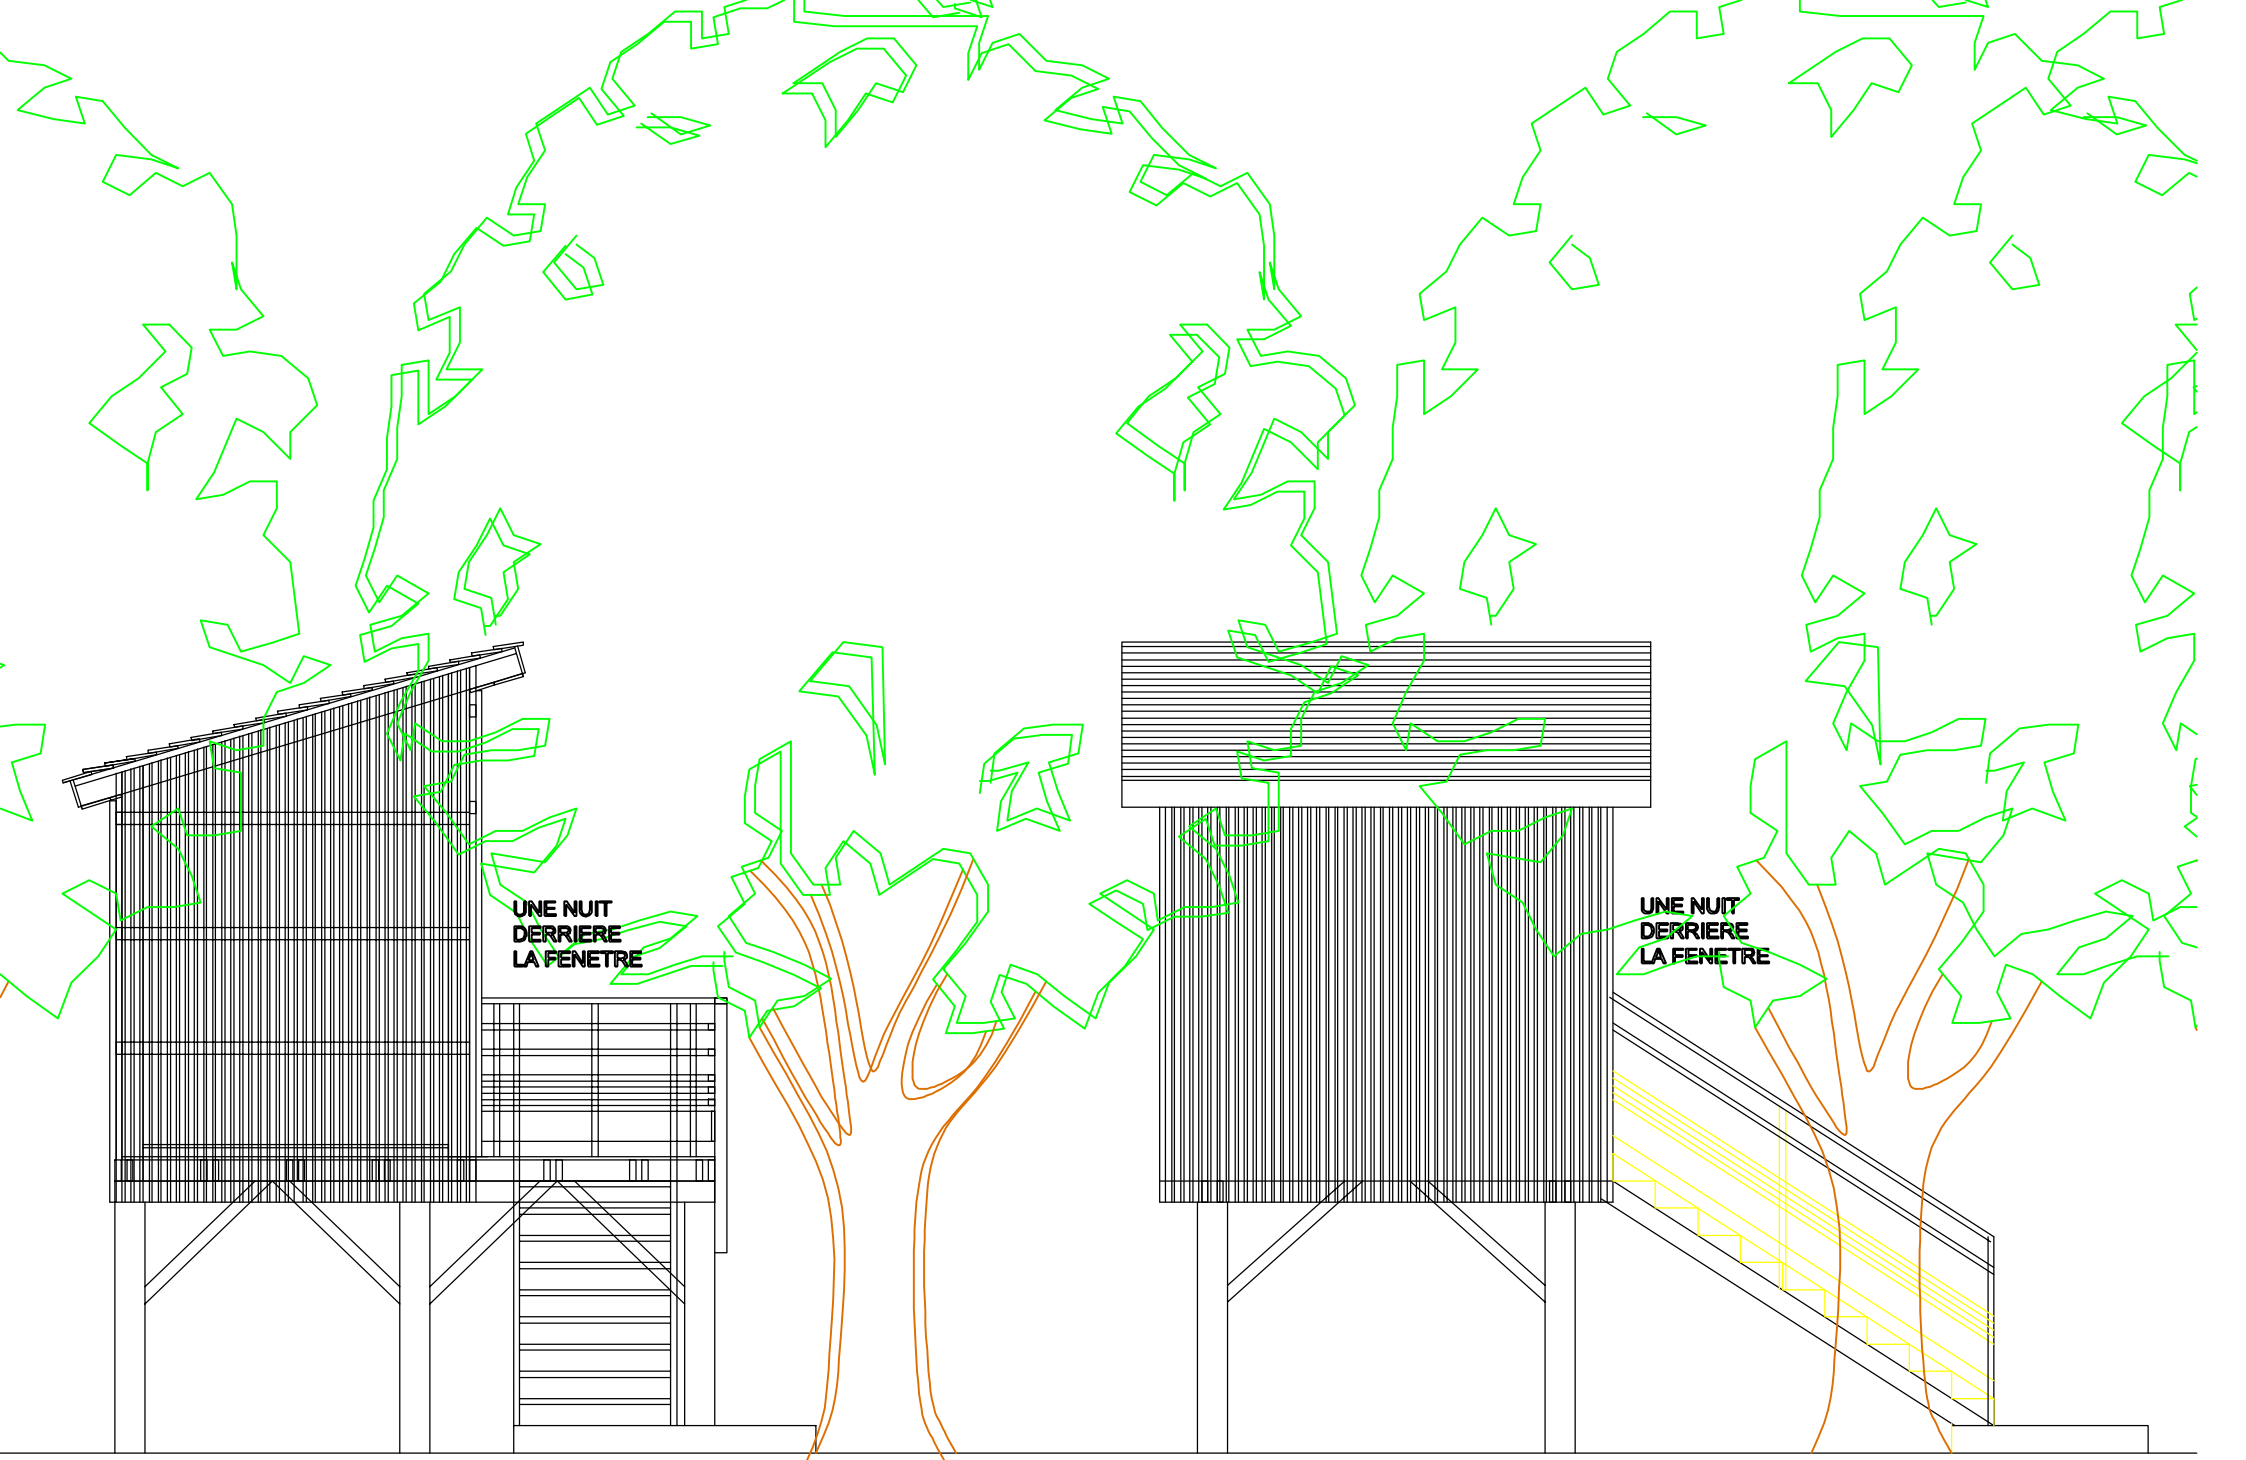


UNE NUIT  
DERRIERE  
LA FENETRE

UNE NUIT  
DERRIERE  
LA FENETRE

FACADE LATERALE DROITE  
27 juin 2018

FACADE SUR LE CHEMIN  
27 juin 2018

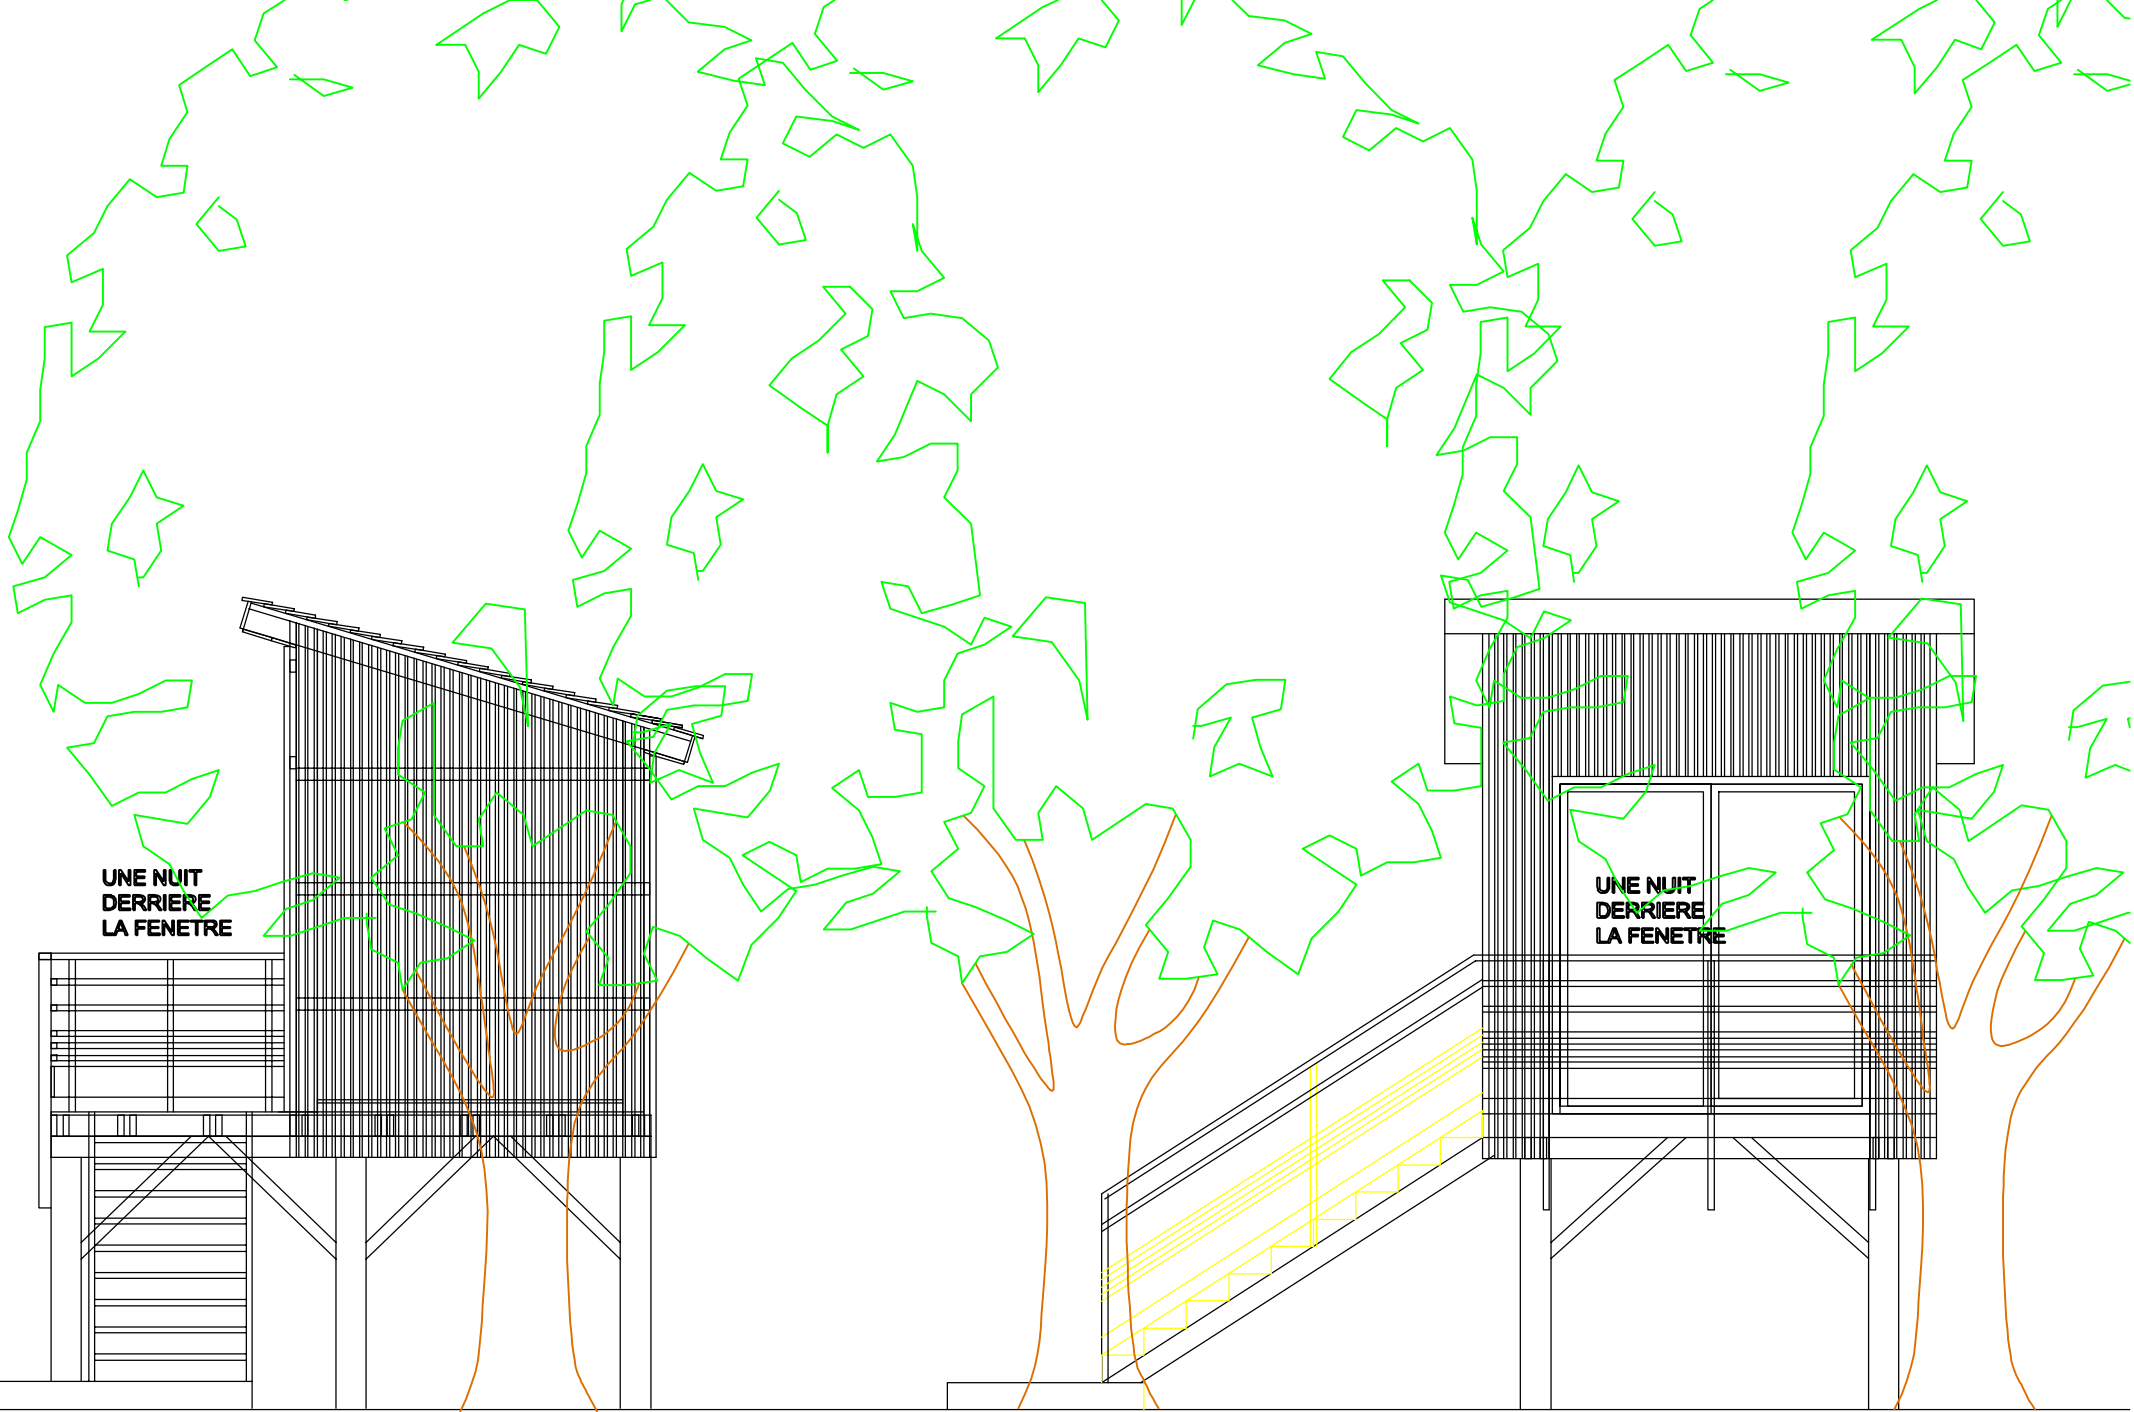

UNE NUIT  
DERRIERE  
LA FENETRE

UNE NUIT  
DERRIERE  
LA FENETRE

**FACADE LATERALE GAUCHE**  
27 juin 2018

**FACADE SUR LE PAYSAGE**  
27 juin 2018