


rue du lavoir

PLAN DE
MASSE
éch: 1:100

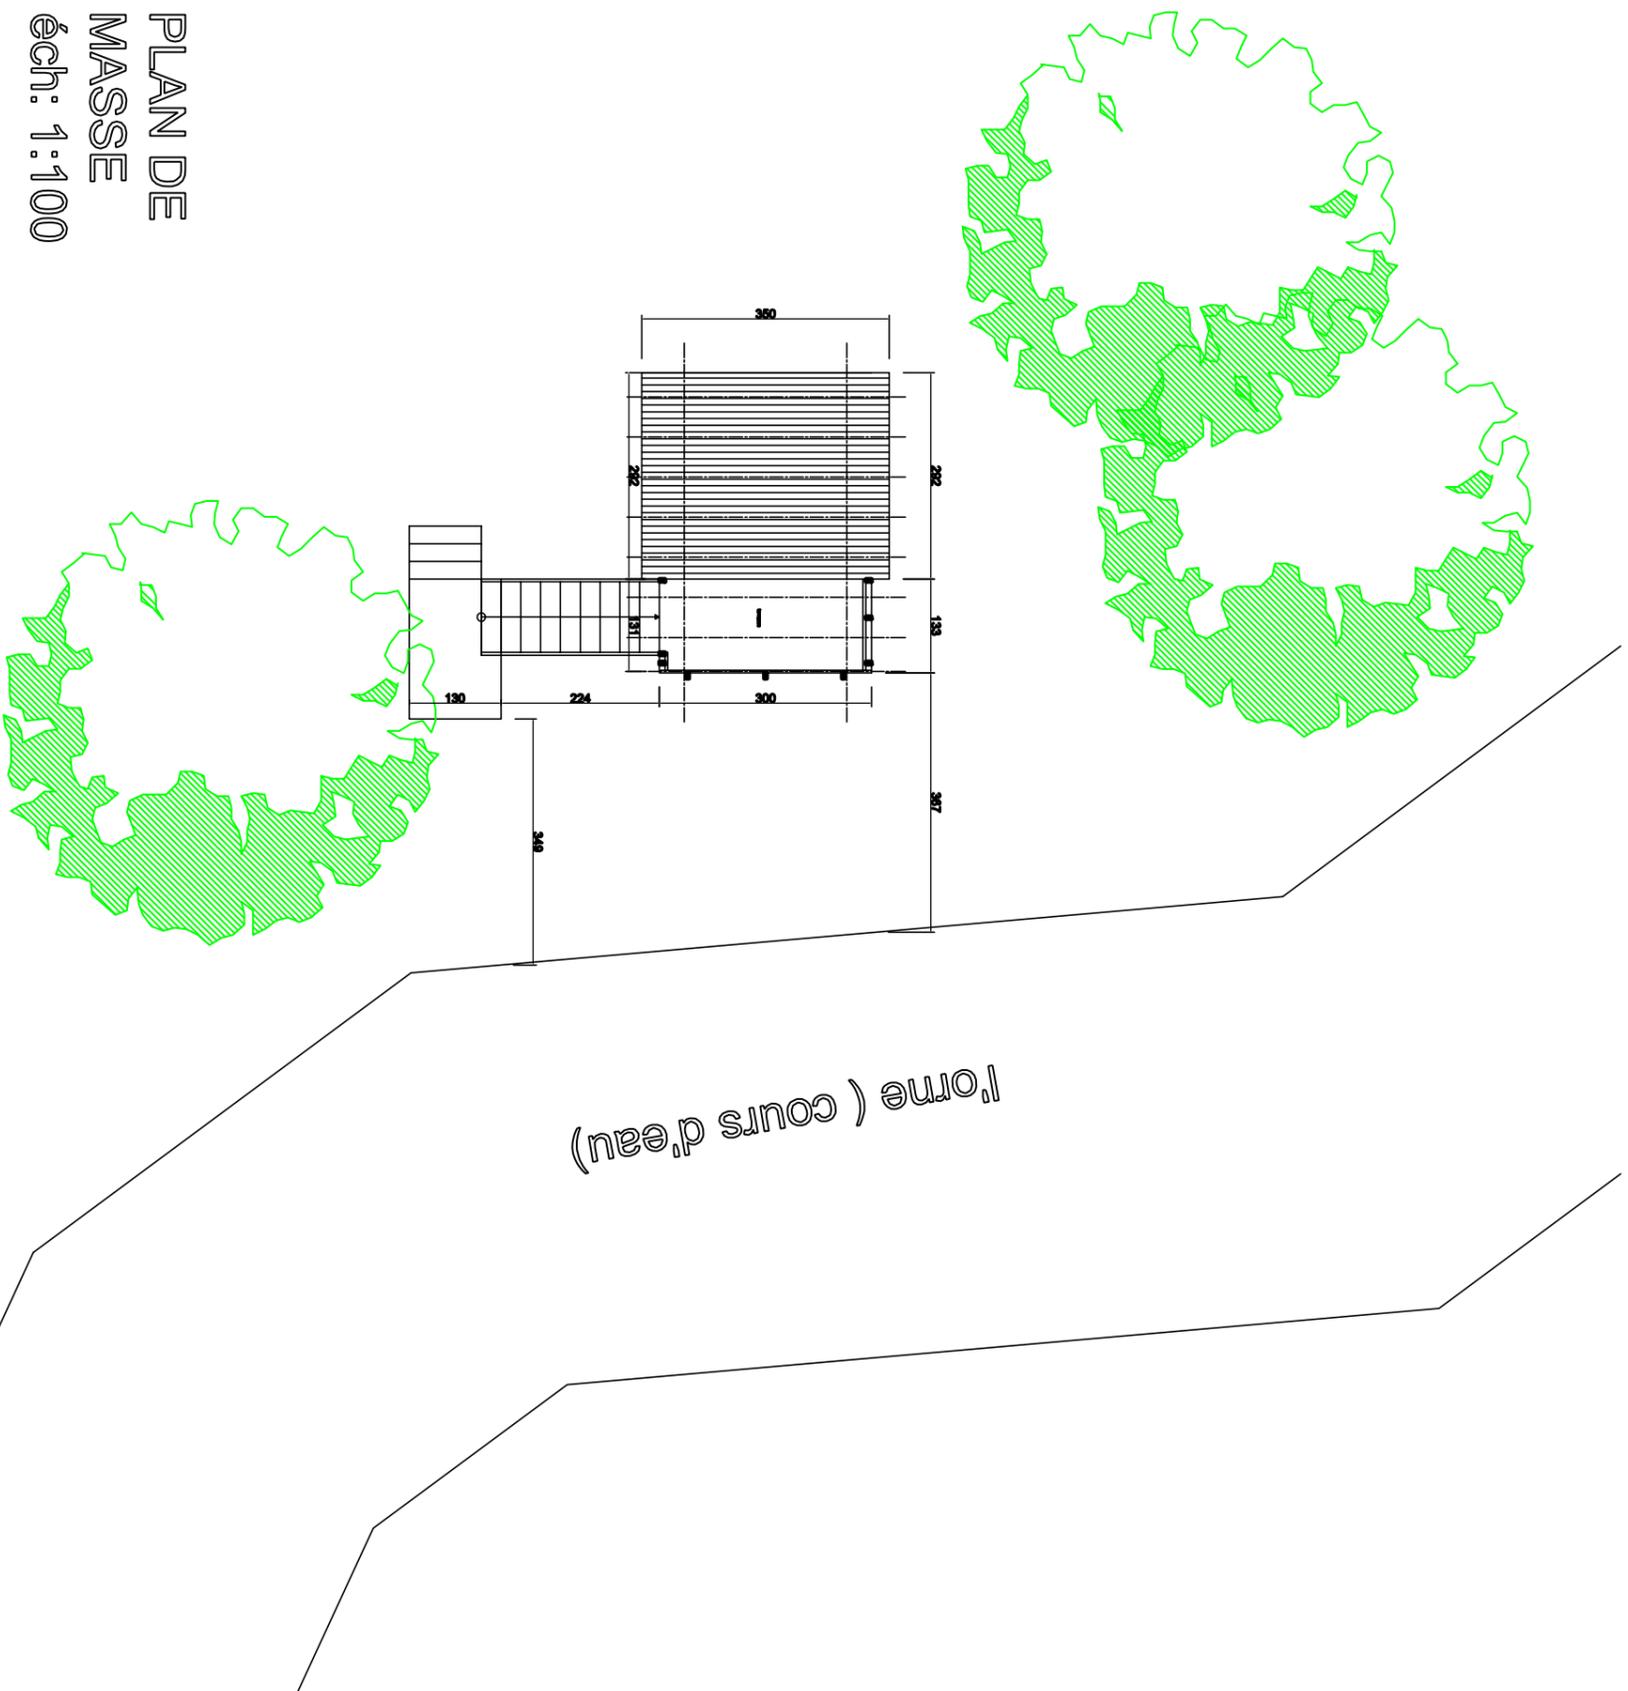

l'orne (cours d'eau)