



COUPE DE PRINCIPLE B-B
LA PLATEFORME BOIS ET LE PARCOURS D'OBSTACLES

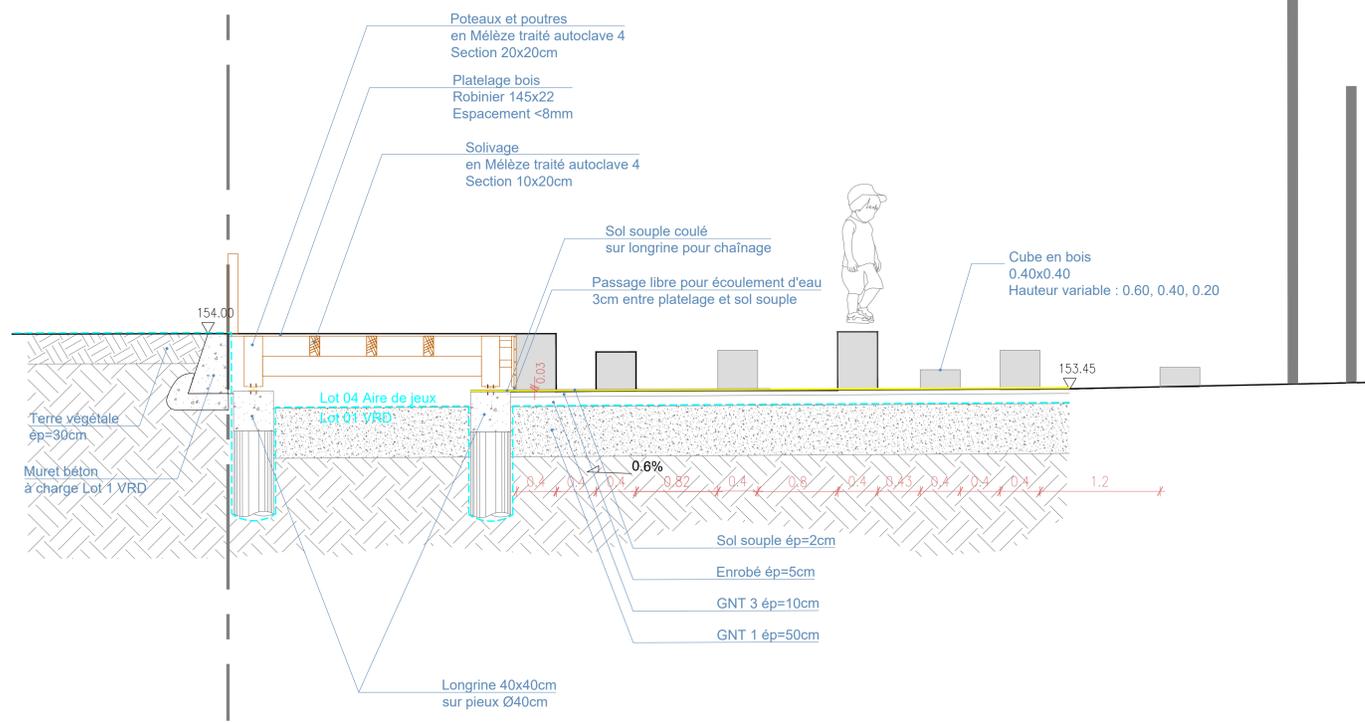

- ○ ○ ○ ○ Ballustrade en rondins de bois Ø10cm Robinier
- Solive 10x20cm mélèze
- Poutre 20x20cm mélèze
- Poteau 20x20cm mélèze
- Fondation 0.60x0.60x1.20m
- ▨ Fondation avec dé 0.60x0.60x1.20m
- Longrine sur pieux 0.40x0.40m

COUPE DE PRINCIPLE A-A
LE TOBOGGAN ET LE LABYRINTHE DE PIQUETS

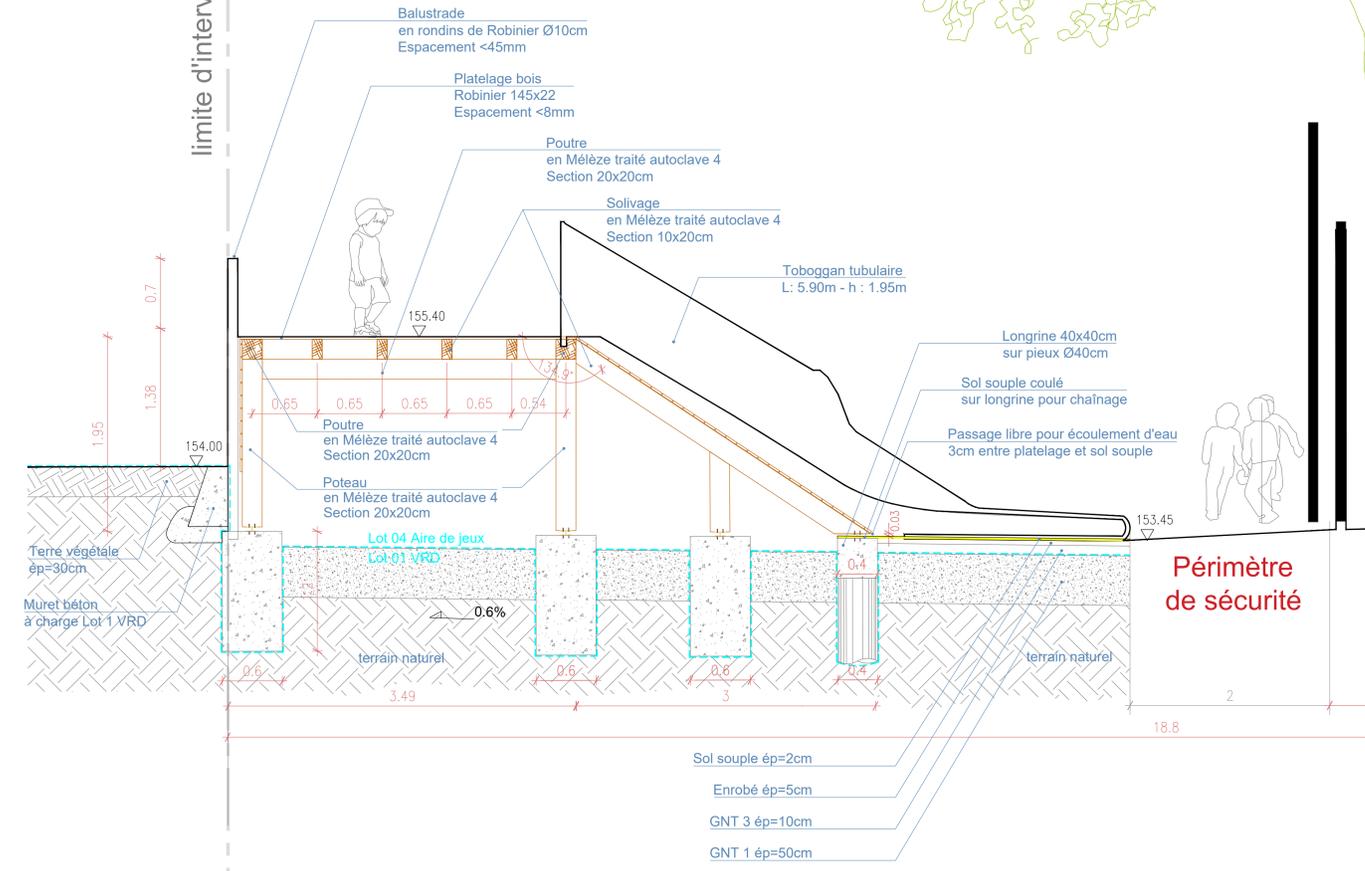

DOCUMENT ETABLI D'APRES :
 - EJI_recol_Haguenau Quartier Thurot.dwg : plan DOE envoyé par Jean Lefebvre Alsace le 30 octobre 2017
 NOTA : Toutes les dimensions sont à vérifier sur place par l'entreprise

HAGUENAU
 Aménagement des espaces publics / Eco-quartier Thurot

MAITRES D'OUVRAGE	
MAITRE D'OUVRAGE	1 place Charles de Gaulle 67504 Haguenau T: 03 88 95 68 50
XXXXX	

MAITRES D'OEUVRE	
ARCHITECTE URBANISTE PAYSAGISTE Monsieur	234, rue du faubourg Castel-Anselme 75012 Paris T: 01 55 25 15 48 F: 01 55 25 15 39 faubourg234@orange.fr
BUREAU D'ETUDES VRD Co-étalant	342, rue saint-Jacques 75005 Paris T: 01 43 54 61 67 cte_indefrance@ote.fr
CONCEPTEUR LUMIERE Sous-traitant	36, boulevard de Picpus 75012 Paris T: 01 56 70 19 84 on@agence-on.com
AGENCE ON	

PHASE : DCE 2	DATE : AVRIL 2018
	ECHELLE : 1/50-1/25

PLAN AIRE DE JEUX
 DETAILS