



Coupe A

Élévation sur double hauteur

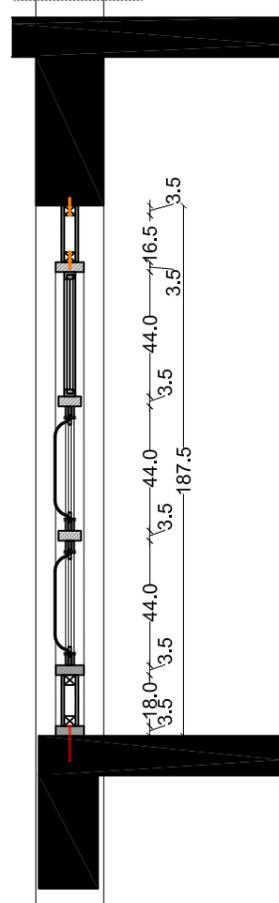

Coupe B

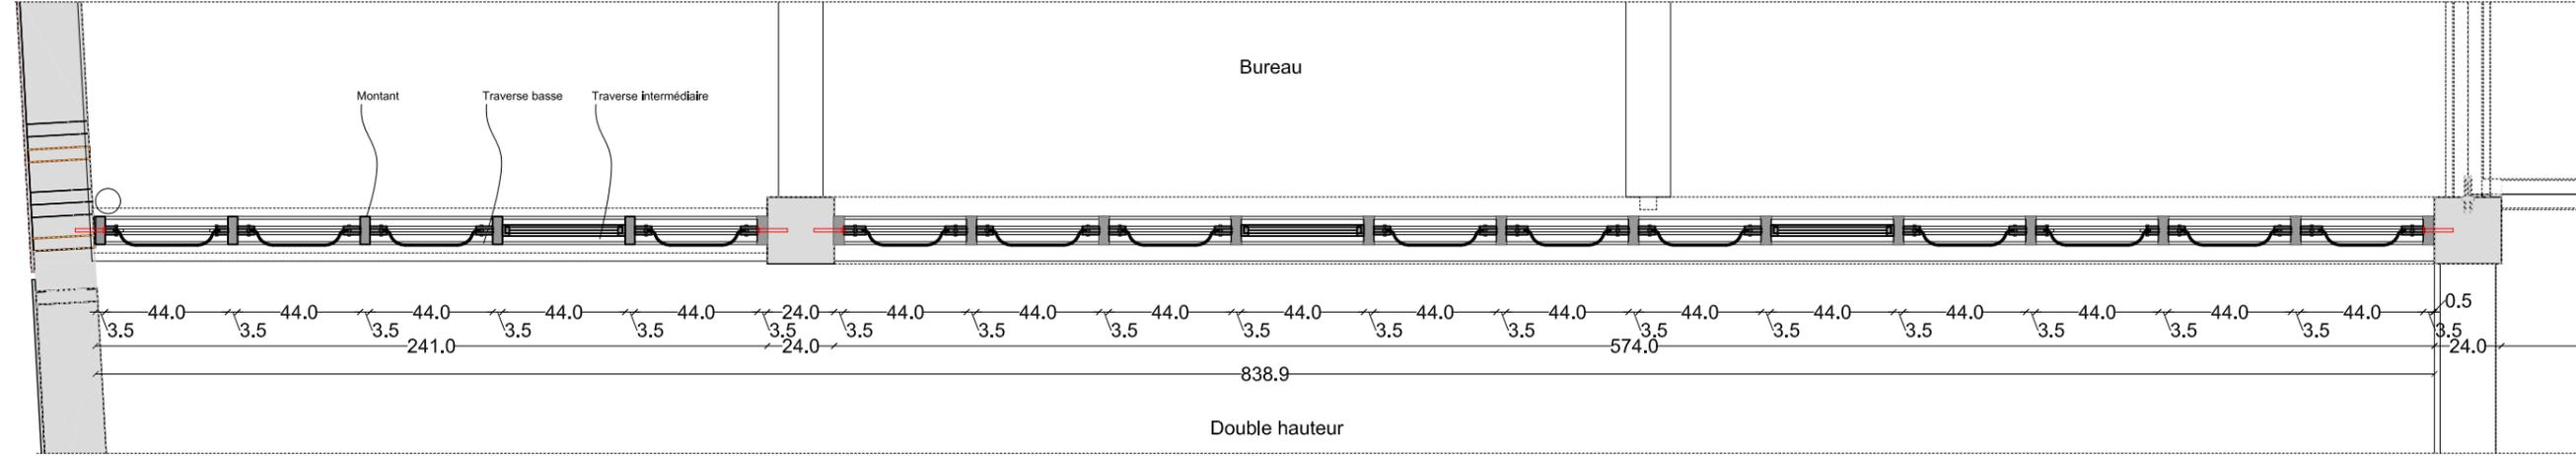

Plan à 1m

- Quincaillerie et fixation de la cloison
- | Tirofond Acier Galvanisé 12 x 100 mm
 - | Vis acier coffrage haut 5 x 60mm
 - | Equerre Acier Galvanisé 2 x 40 x 100 mm
 - | Vis Acier Galvanisé 6 x 120 mm
 - | Vis Acier Galvanisé 4 x 40mm (6 vis par équerre et par le coffrage haut)
 - | Platine Acier Galvanisé de 2mm d'épaisseur pour assembler les deux équerres Boulon Acier Galvanisé de 60 6 boulons par platine