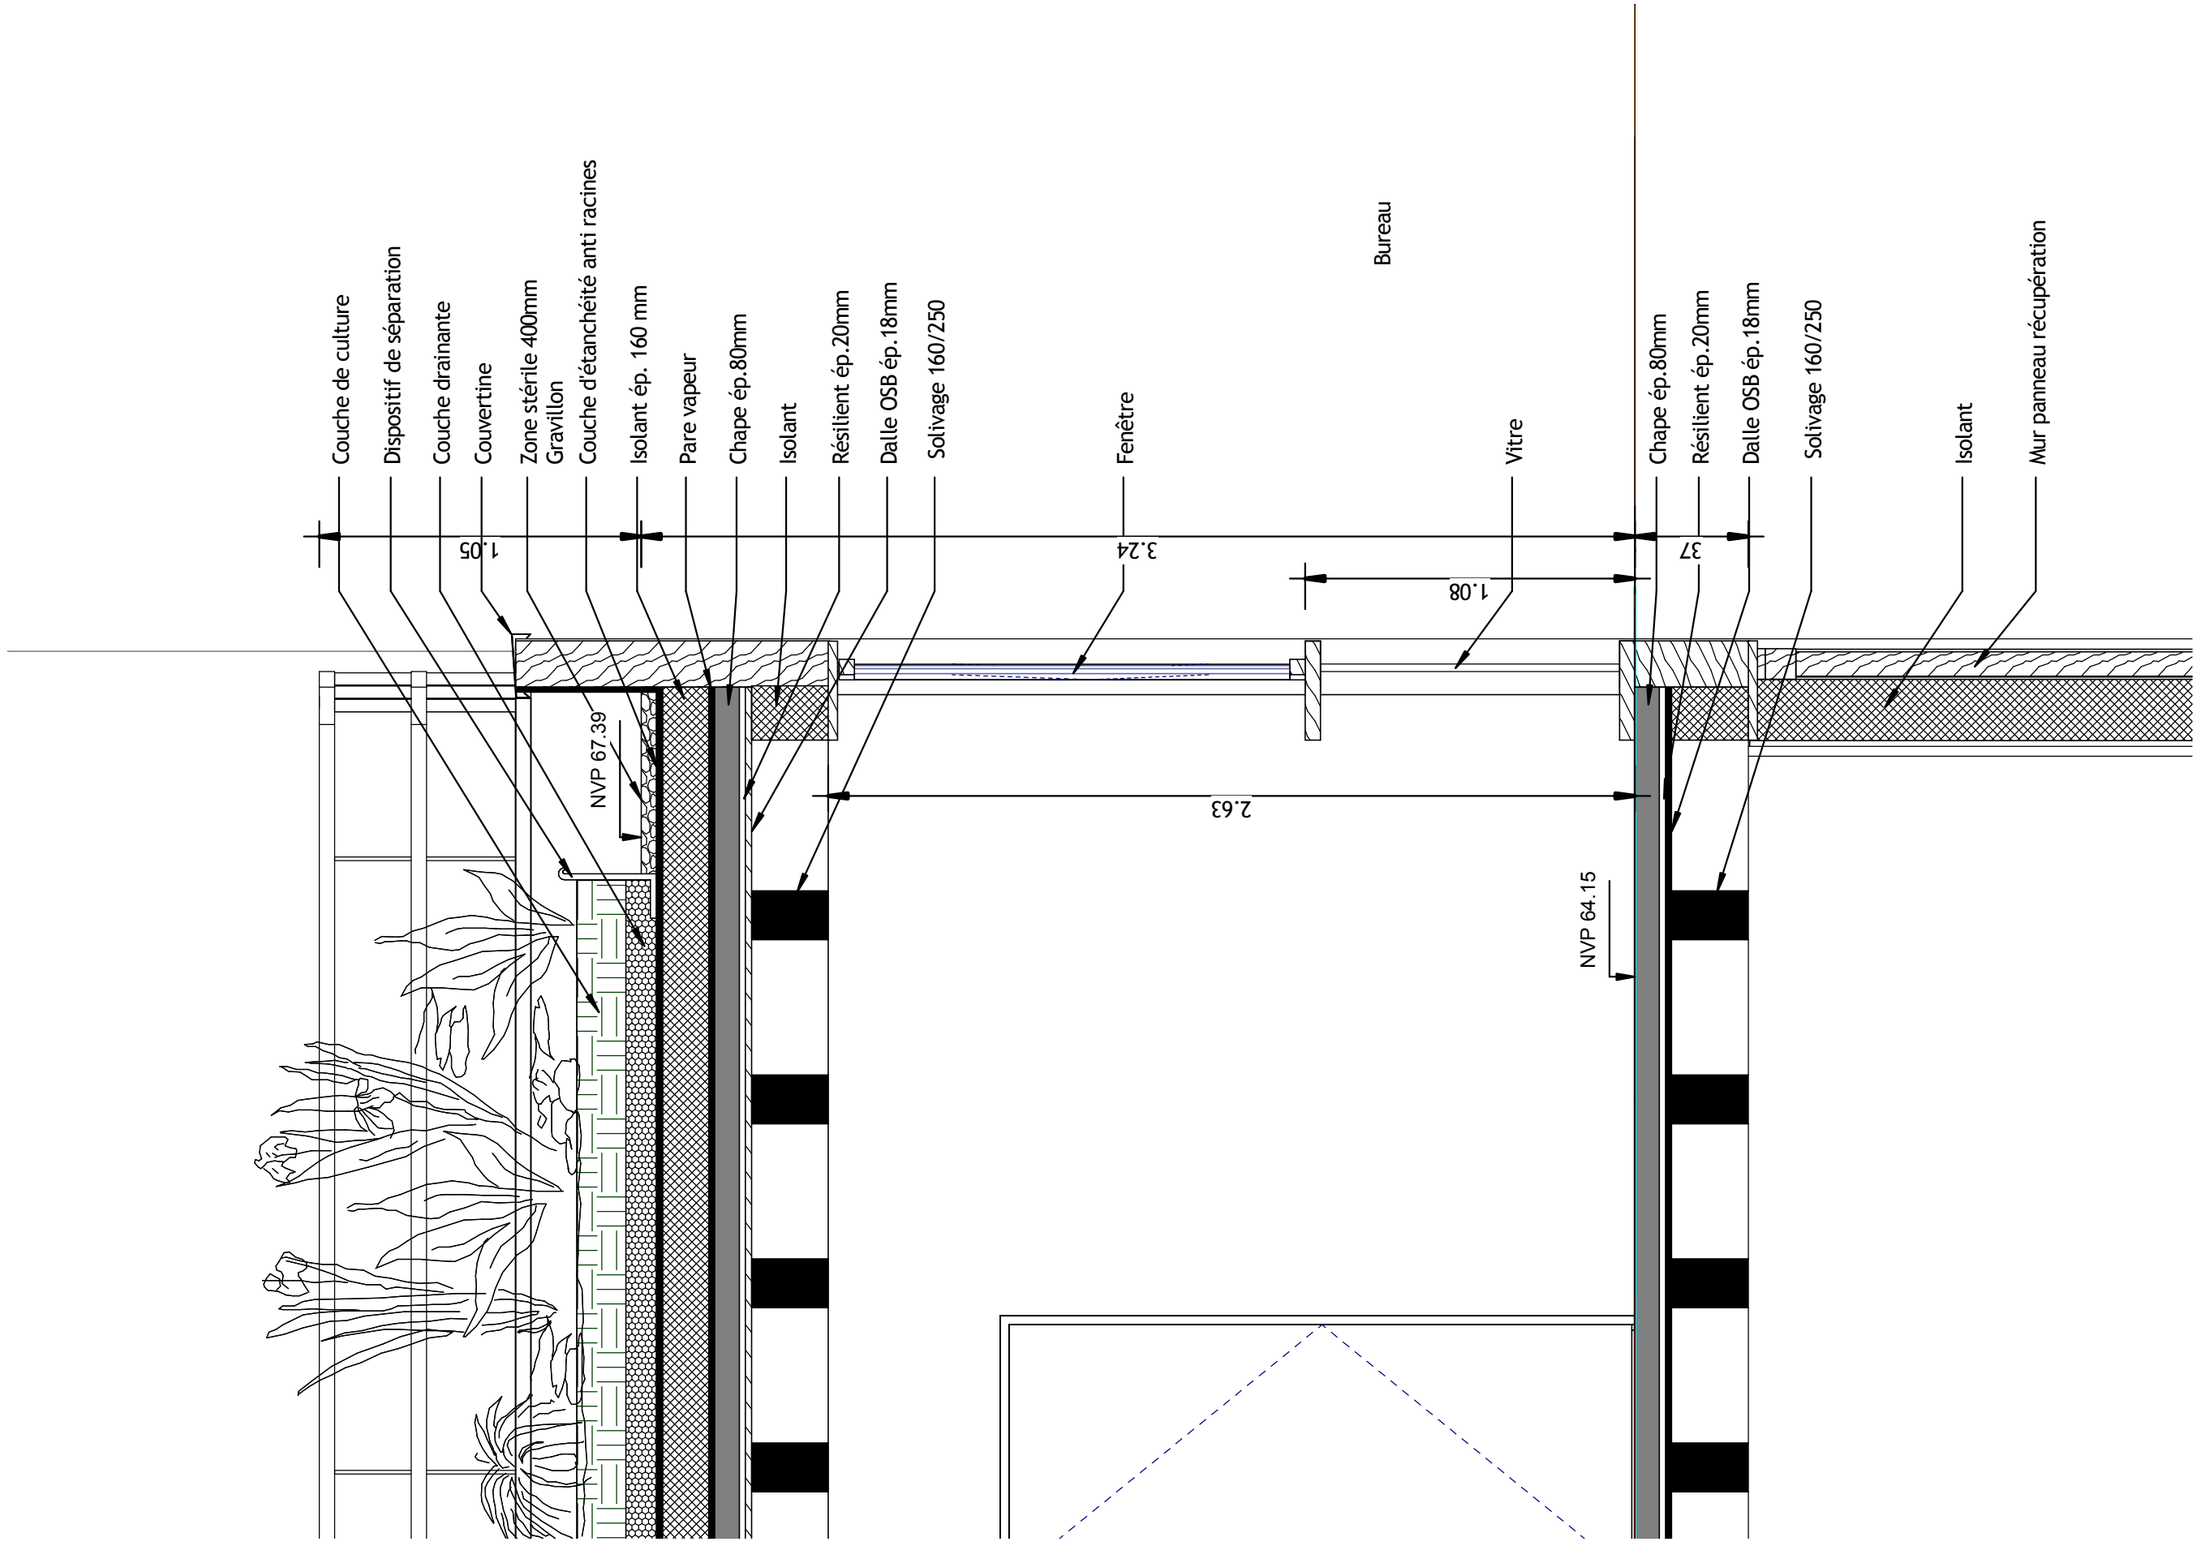


Laboratoire de L'économie circulaire ENVIE
10 RUE JULIEN LACROIX, 75020 PARIS

Echelle 1/33

0m 1m 2m

# COUPE

Coupe technique façade