


Place des
Tilleuls

Rue Notre Dame

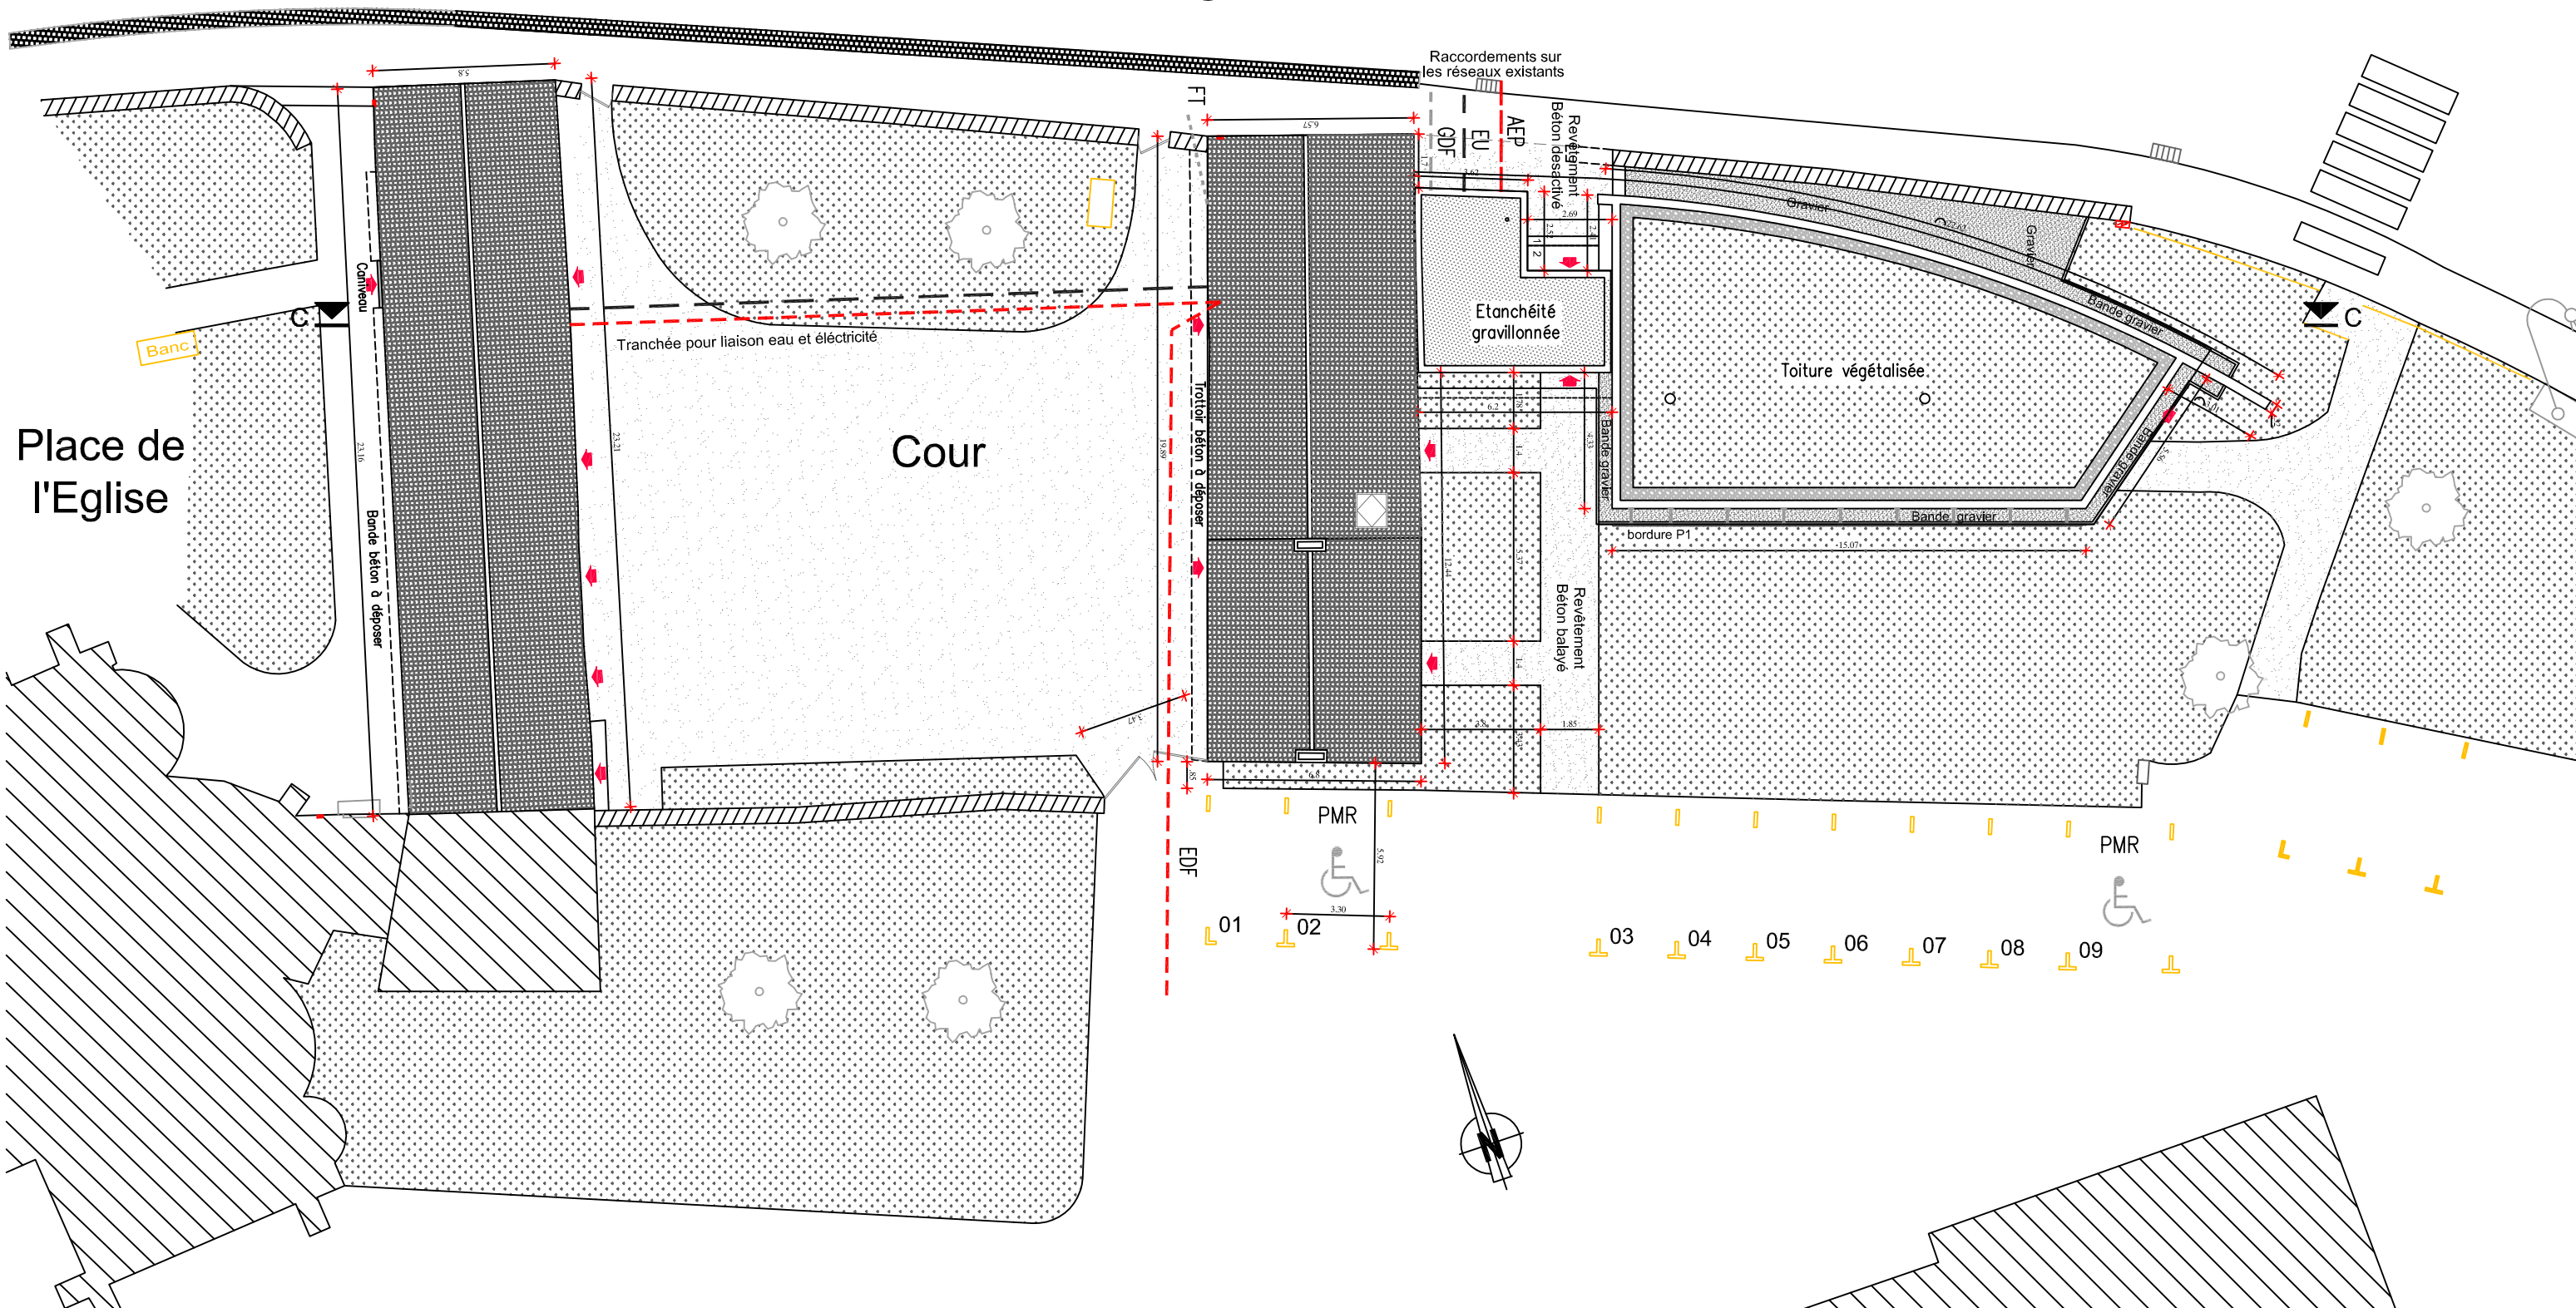

Place de
l'Eglise

Date 11/19	Réhabilitation du Presbytère et Bibliothèque – Boufféré	Ech: 1/200ème	INTERSTICES architectes tout simplement	DOE
	Plan de Masse Projet			

Interstices, Jérôme Desbordes Architecte DPLG – 8bis Place Saint-Jacques, 44190 Clisson – Tel : 02.40.54.39.90 – Mail : jdesbordes@interstices-archi.fr