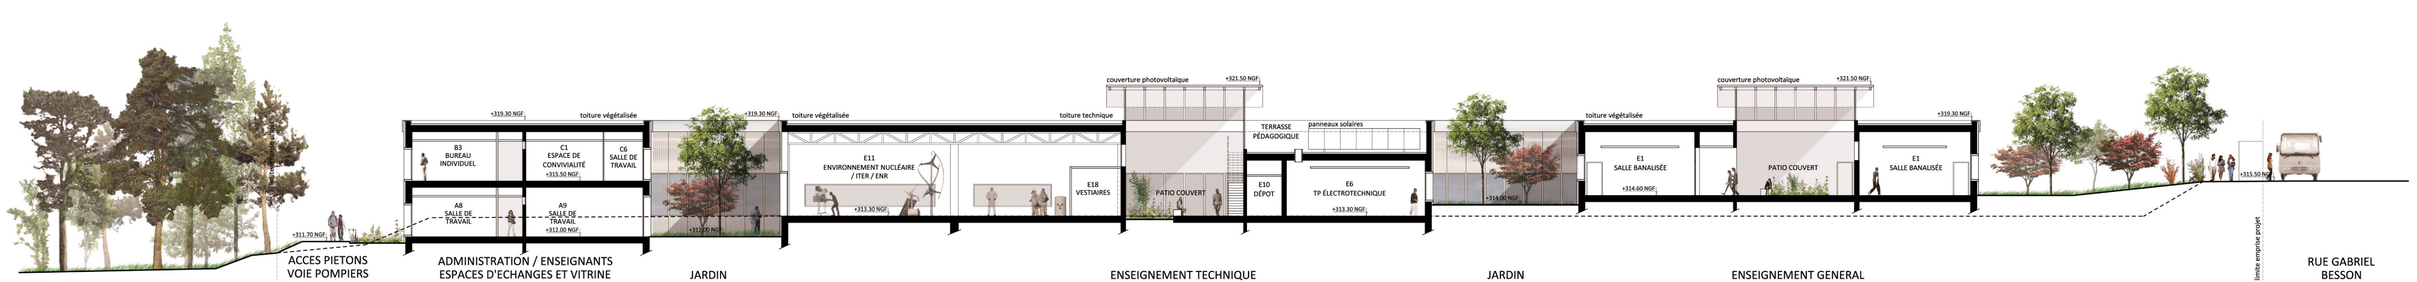

COUPE LONGITUDINALE B SUR JARDINS 1/200