




Façade NORD PROJET Ech: 1/100eme

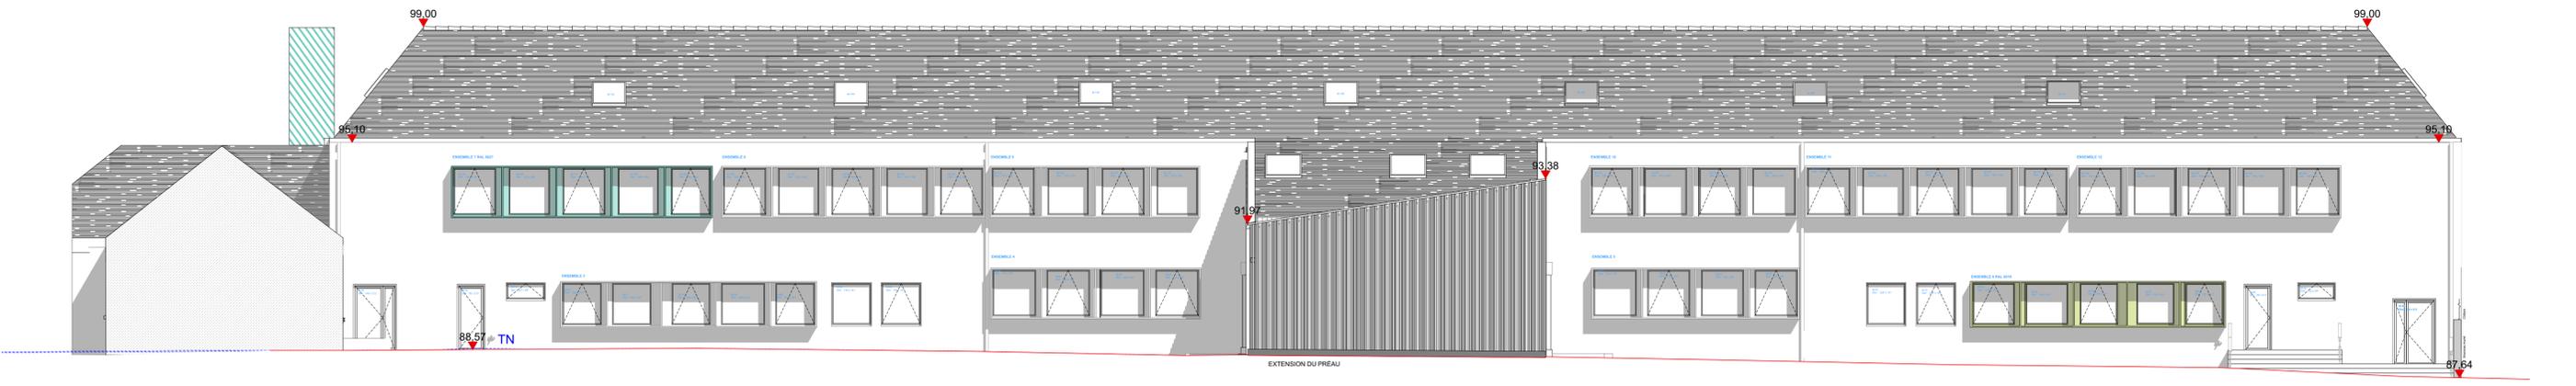

Façade SUD PROJET Ech: 1/100eme

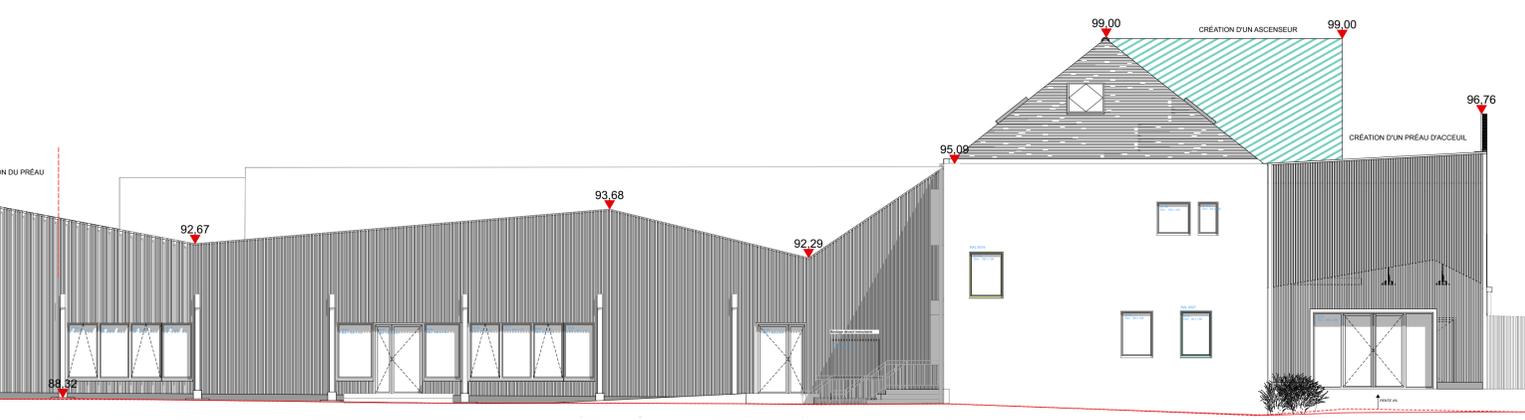


Façade OUEST PROJET Ech: 1/100eme

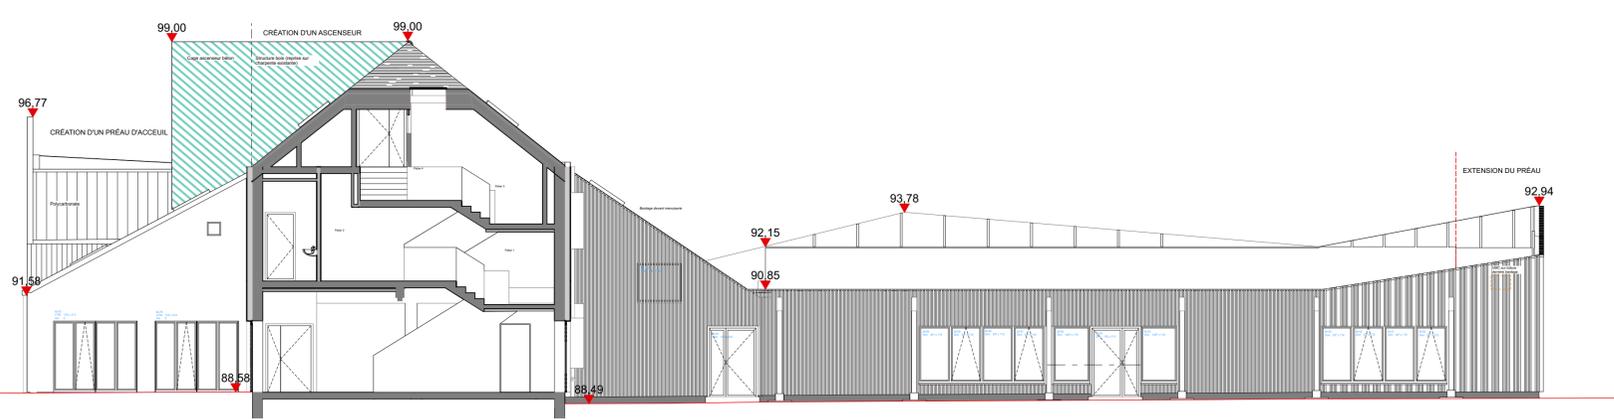

Façade EST PROJET Ech: 1/100eme

MATÉRIAUX:

- ITE en façade avec revêtement enduit extérieur "Blanc de la côte"
- Bardage douglas naturel ajouré sur le préau d'accueil et le préau sud
- Menuiseries aluminium gris RAL 7038
- Cadres périphériques façade sud en aluminium gris RAL 7038 et vert RAL 6027 et RAL 6019
- Ouvrants de toiture en aluminium gris RAL 7038
- Signalétique peinte en façade
- Hachures peintes sur cheminées et tour ascenseur RAL 6027

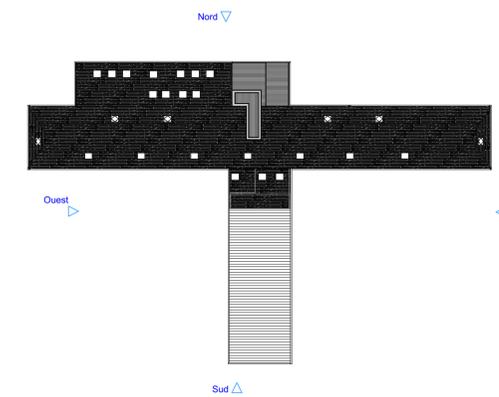

Repérage des façades Ech:1/500eme

PROJET :
RÉNOVATION DE L'ÉCOLE JULES FERRY
 Allée Verte, 29600 Saint-Martin-des-Champs

MAÎTRE D'OUVRAGE :
Commune de Saint-Martin-des-Champs
 Place de la Barrière
 CS77832
 29600 Saint-Martin-des-Champs

Dossier PC
 PC5- Plan des façades et de toitures PROJET
 26/03/2018

Architectes et urbanistes
 CALIC
 15 place des Champs
 29600 SAINT-MARTIN-DES-CHAMPS
 Tél. 02 98 88 24 00
 Fax 02 98 88 79 93
 calic.architectes@gmail.com

ARCHITECTURE + URBANISME + PATRIMOINE