



C2

Alfaires	Phase	Emetteur	Titre	Pièce	Numeros de pièce	Format	Echelle	Date	Modifié	Les Ateliers
71150 FONTAINES	PRO	Les Ateliers MARTIN Architectes et Urbanistes	Construction d'un Restaurant Scolaire et Aménagement des Abords	Coupe C2	N°5	A3	1/50	07-06-2017		MARTIN Architectes et Urbanistes

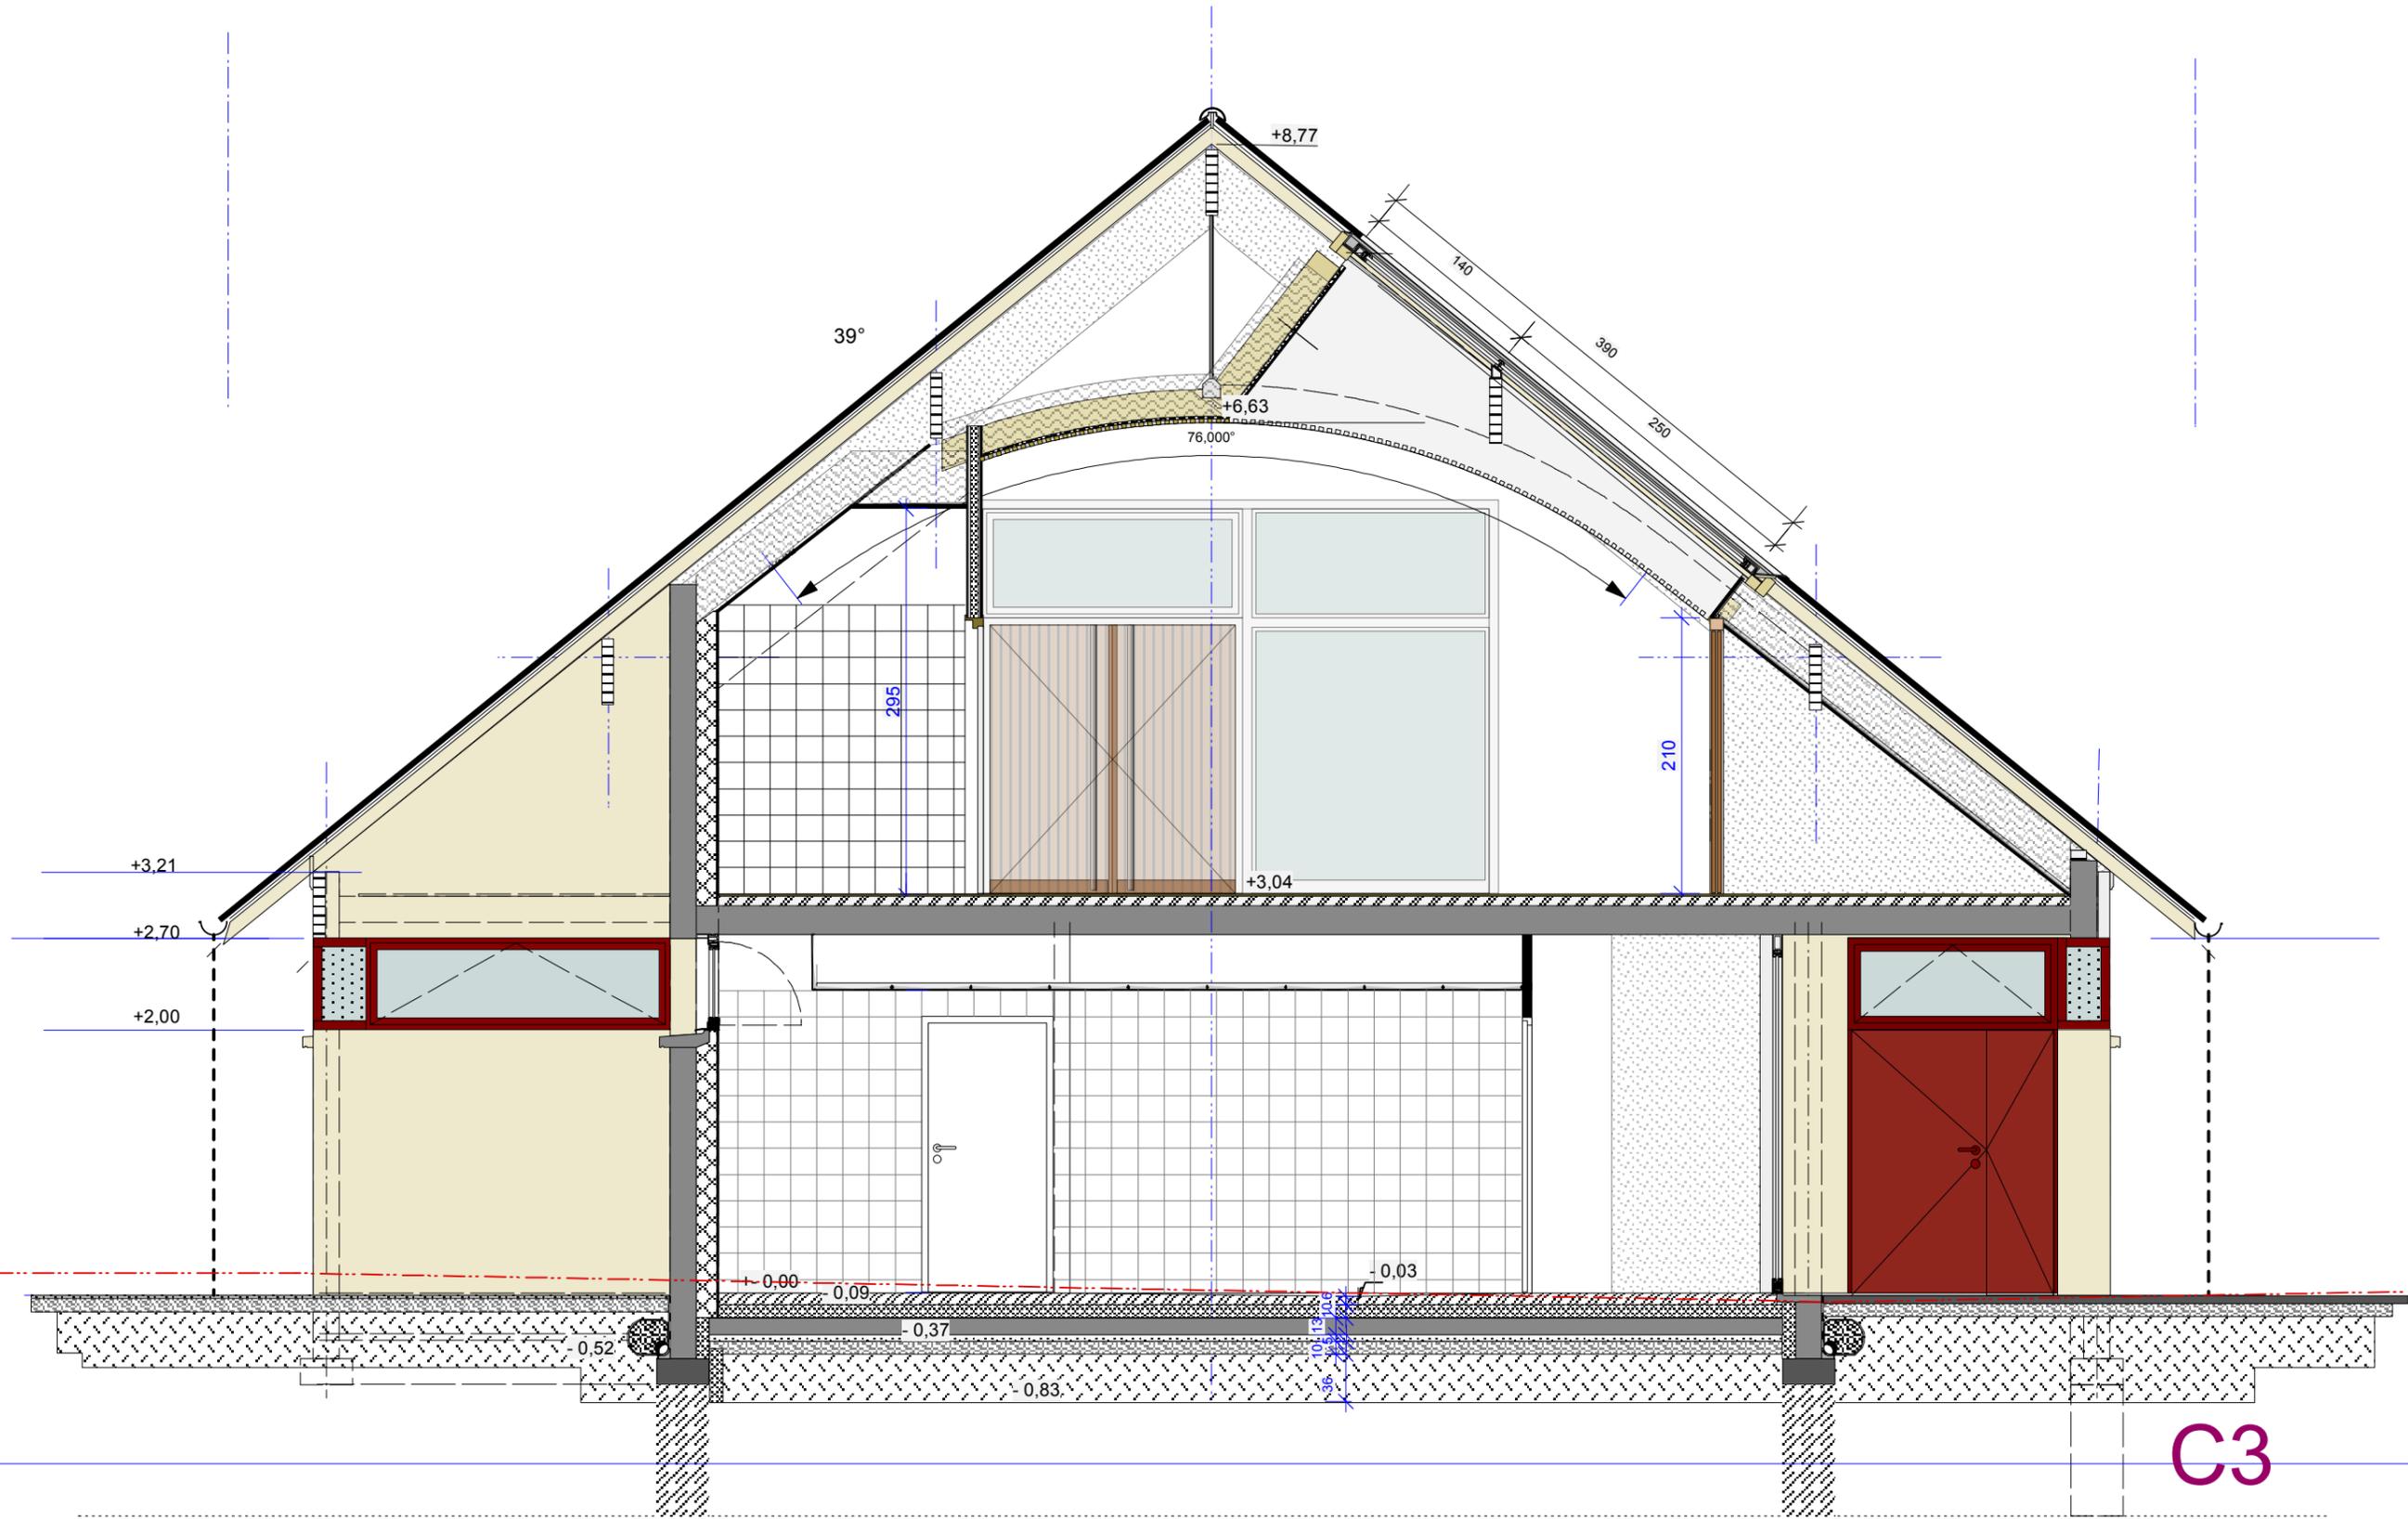


C3

71150 FONTAINES	PRO	Les Ateliers MARTIN Architectes et Urbanistes	Construction d'un Restaurant Scolaire et Aménagement des Abords	Coupe C3	N°5	A3	1/50	07-06-2017	Modifié	Les Ateliers MARTIN Architectes et Urbanistes
-----------------	-----	---	---	----------	-----	----	------	------------	---------	--

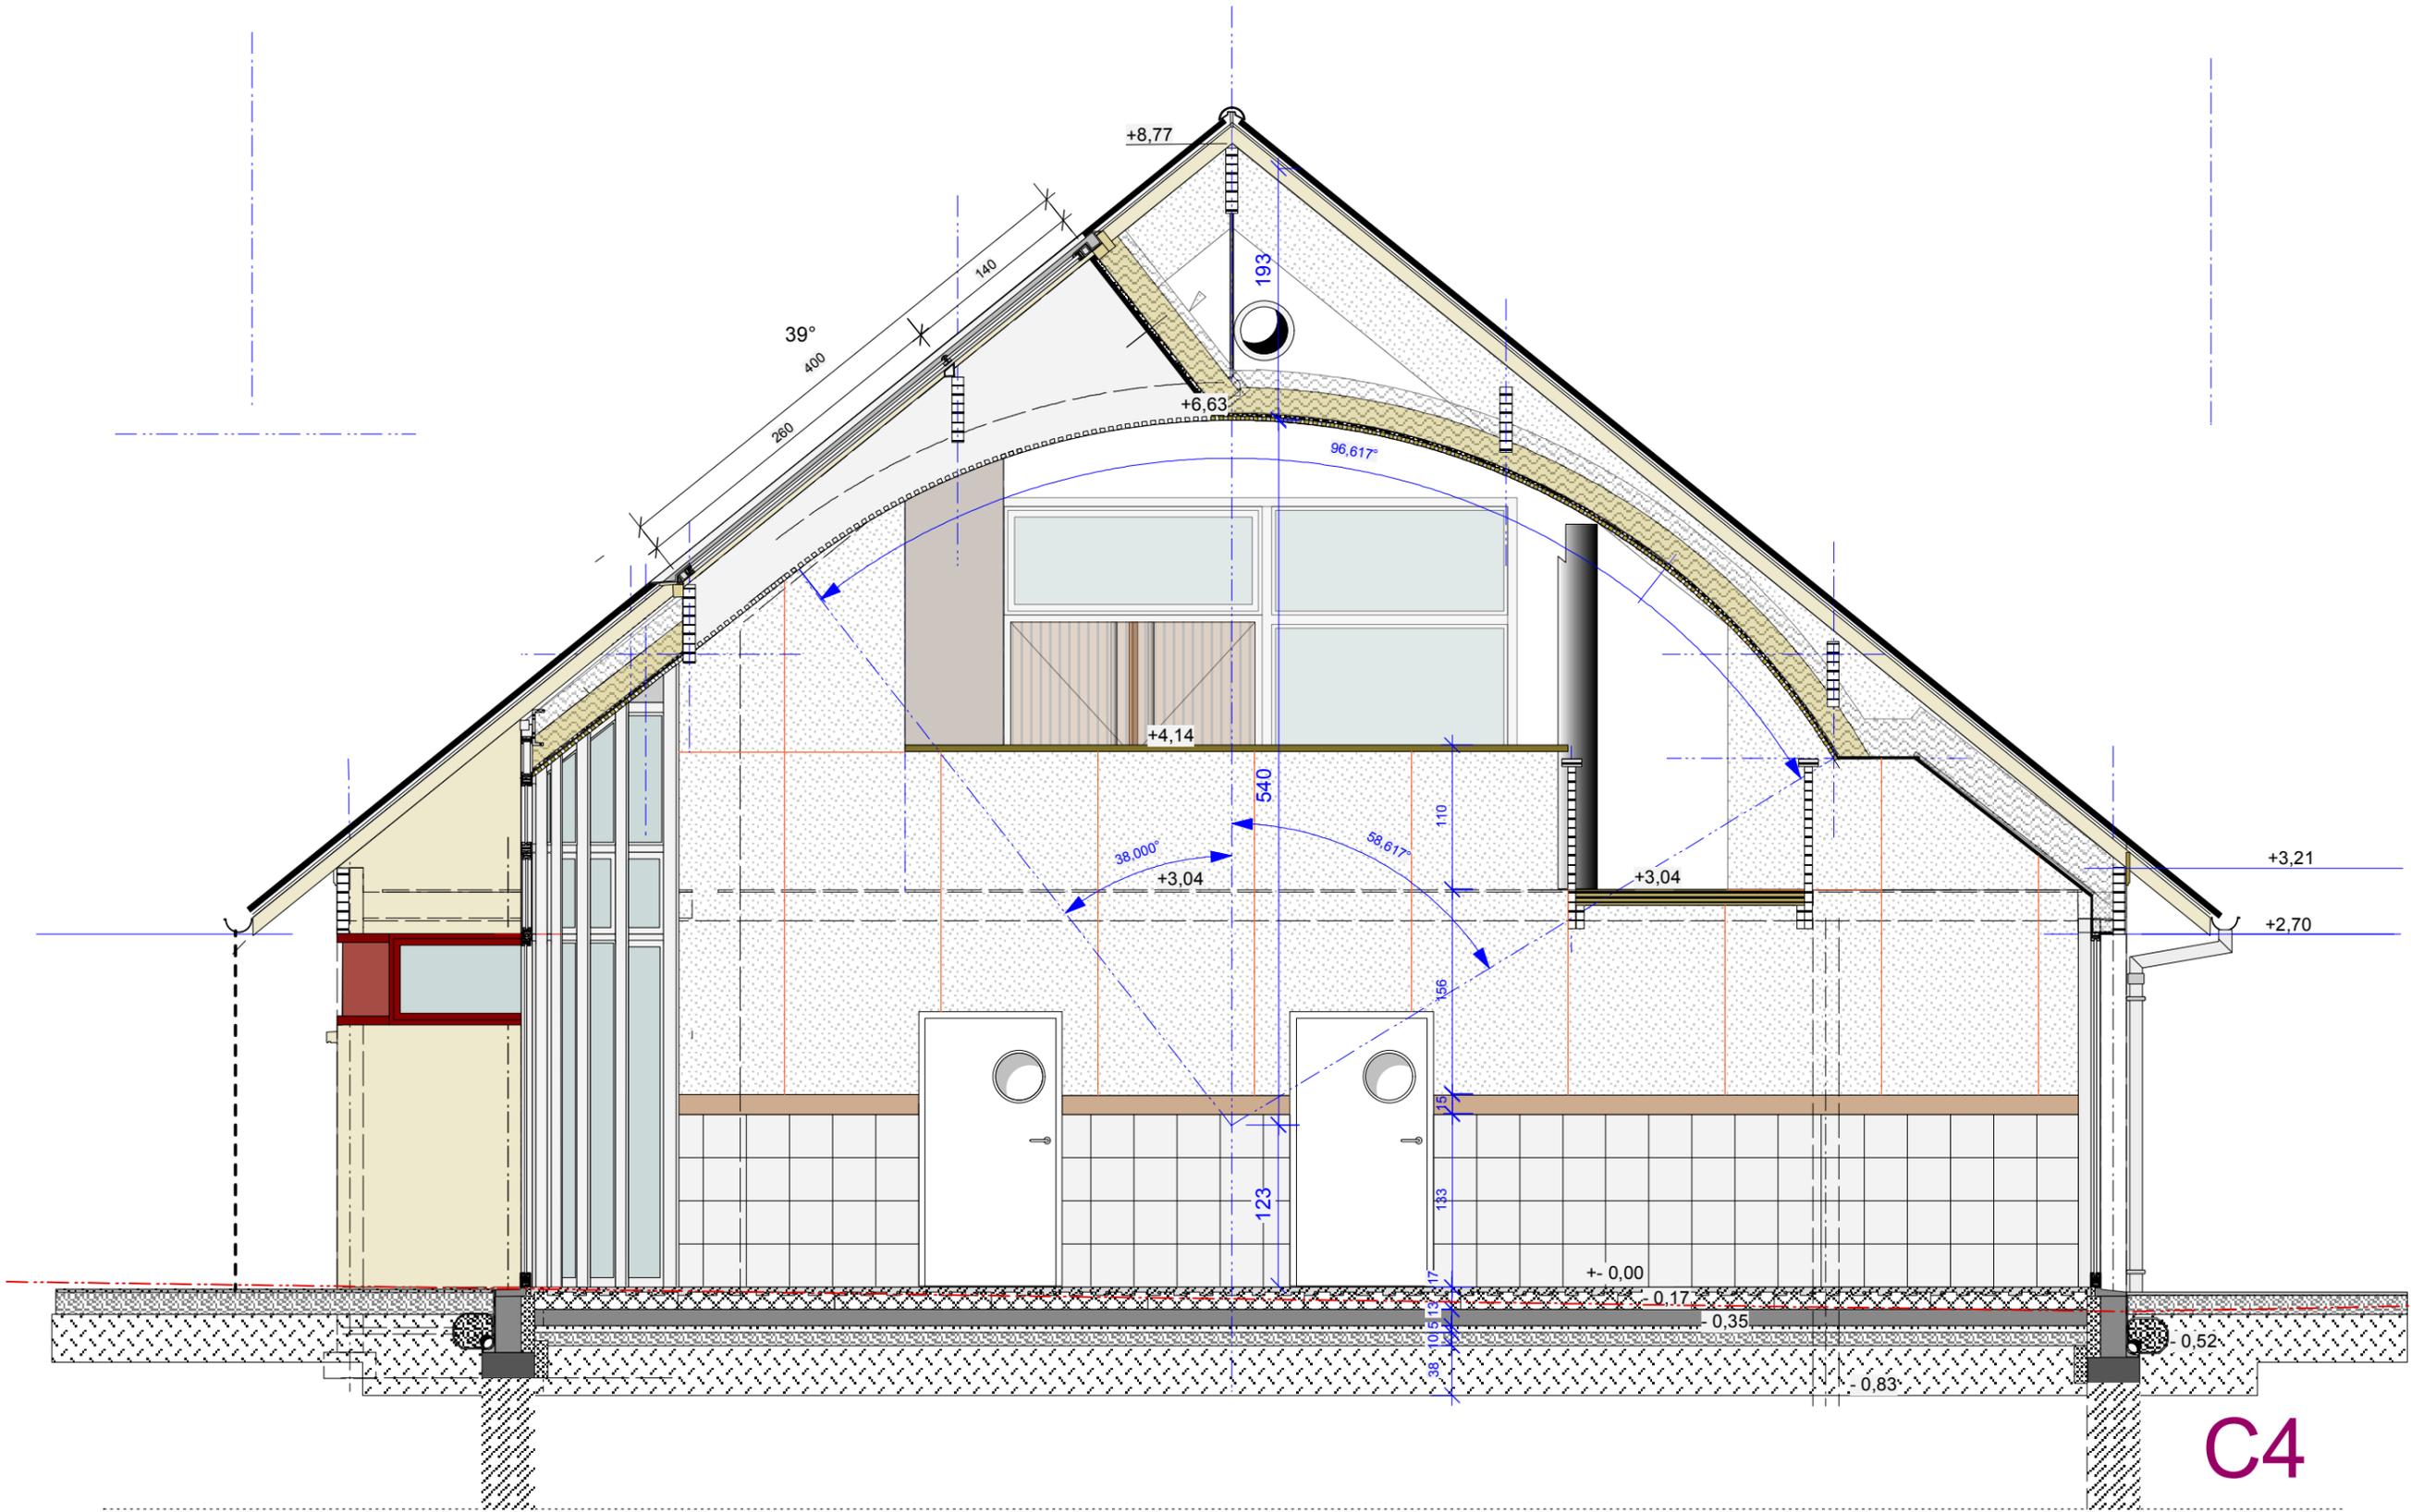


C4

Affaires	Phase	Emetteur	Titre	Pièce	Numeros de pièce	Format	Echelle	Date	Modifié	Les Ateliers
71150 FONTAINES	PRO	Les Ateliers MARTIN Architectes et Urbanistes	Construction d'un Restaurant Scolaire et Aménagement des Abords	Coupe C4	N°5	A3	1/50	07-06-2017		MARTIN Architectes et Urbanistes

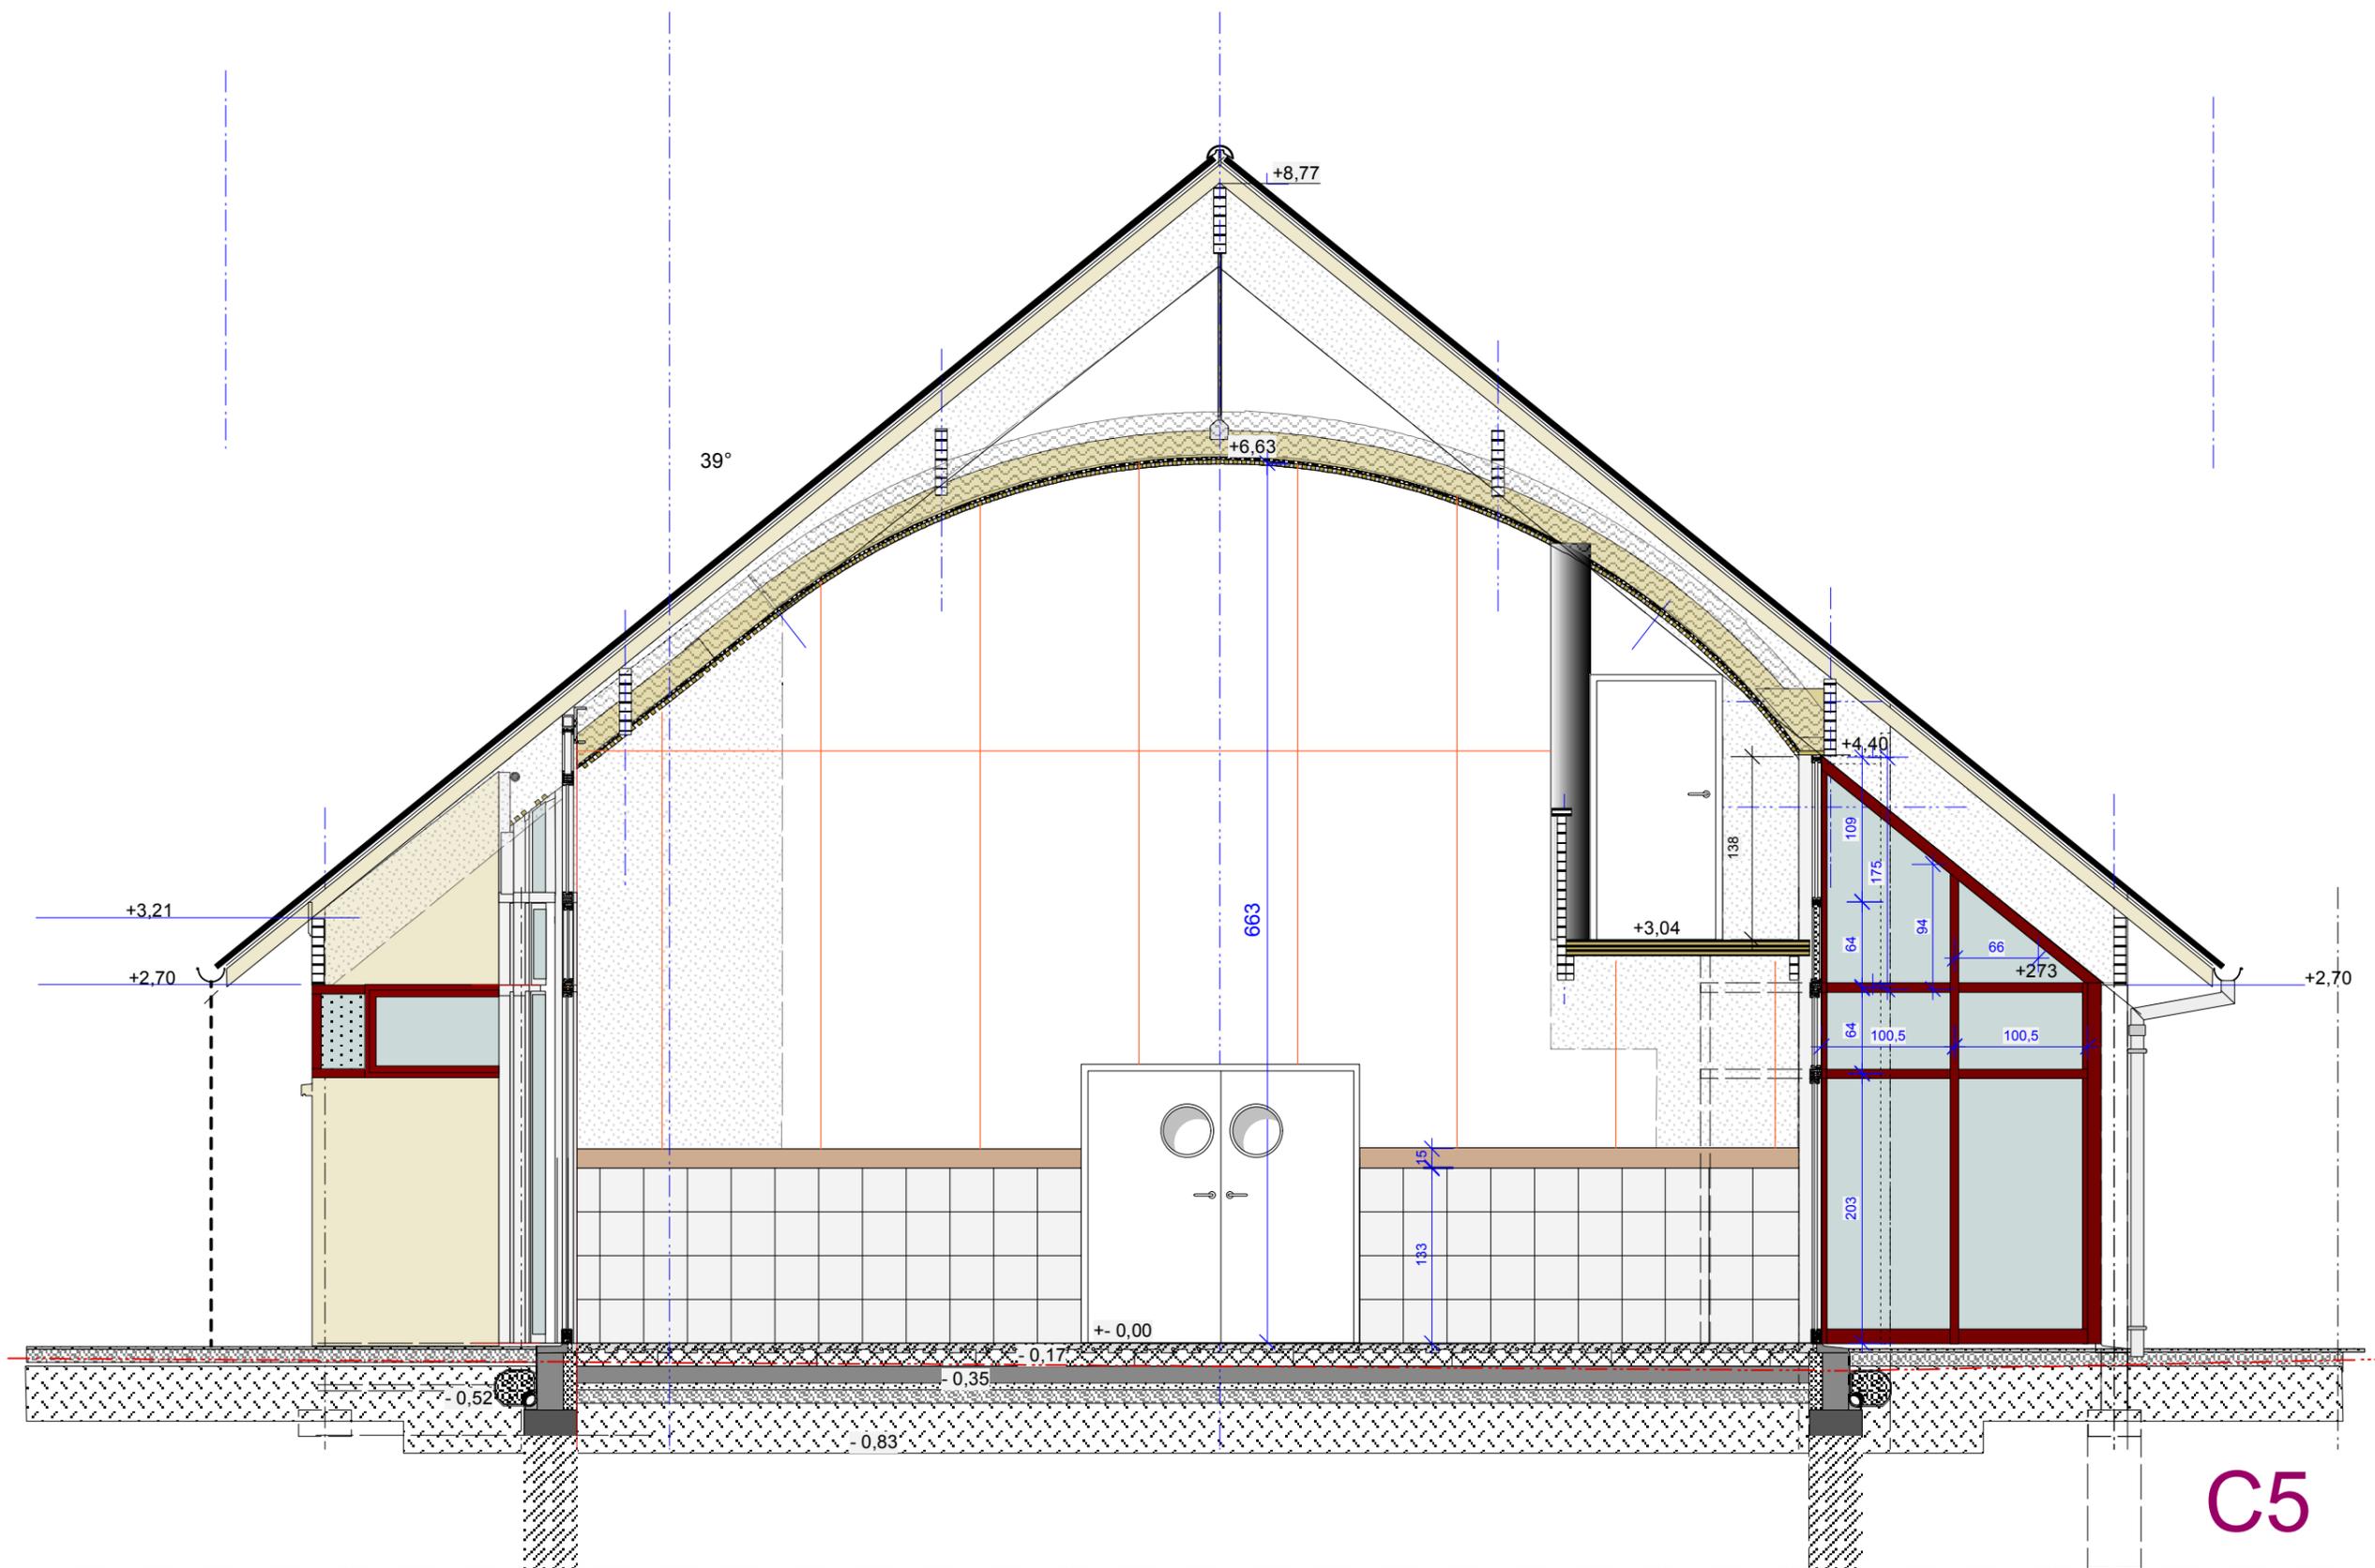


C5

Affaires	Phase	Emetteur	Titre	Pièce	Numeros de pièce	Format	Echelle	Date	Modifié	Les Ateliers
71150 FONTAINES	PRO	Les Ateliers MARTIN Architectes et Urbanistes	Construction d'un Restaurant Scolaire et Aménagement des Abords	Coupe C5	N°5	A3	1/50	19-07-2017	19-07-2017	MARTIN Architectes et Urbanistes

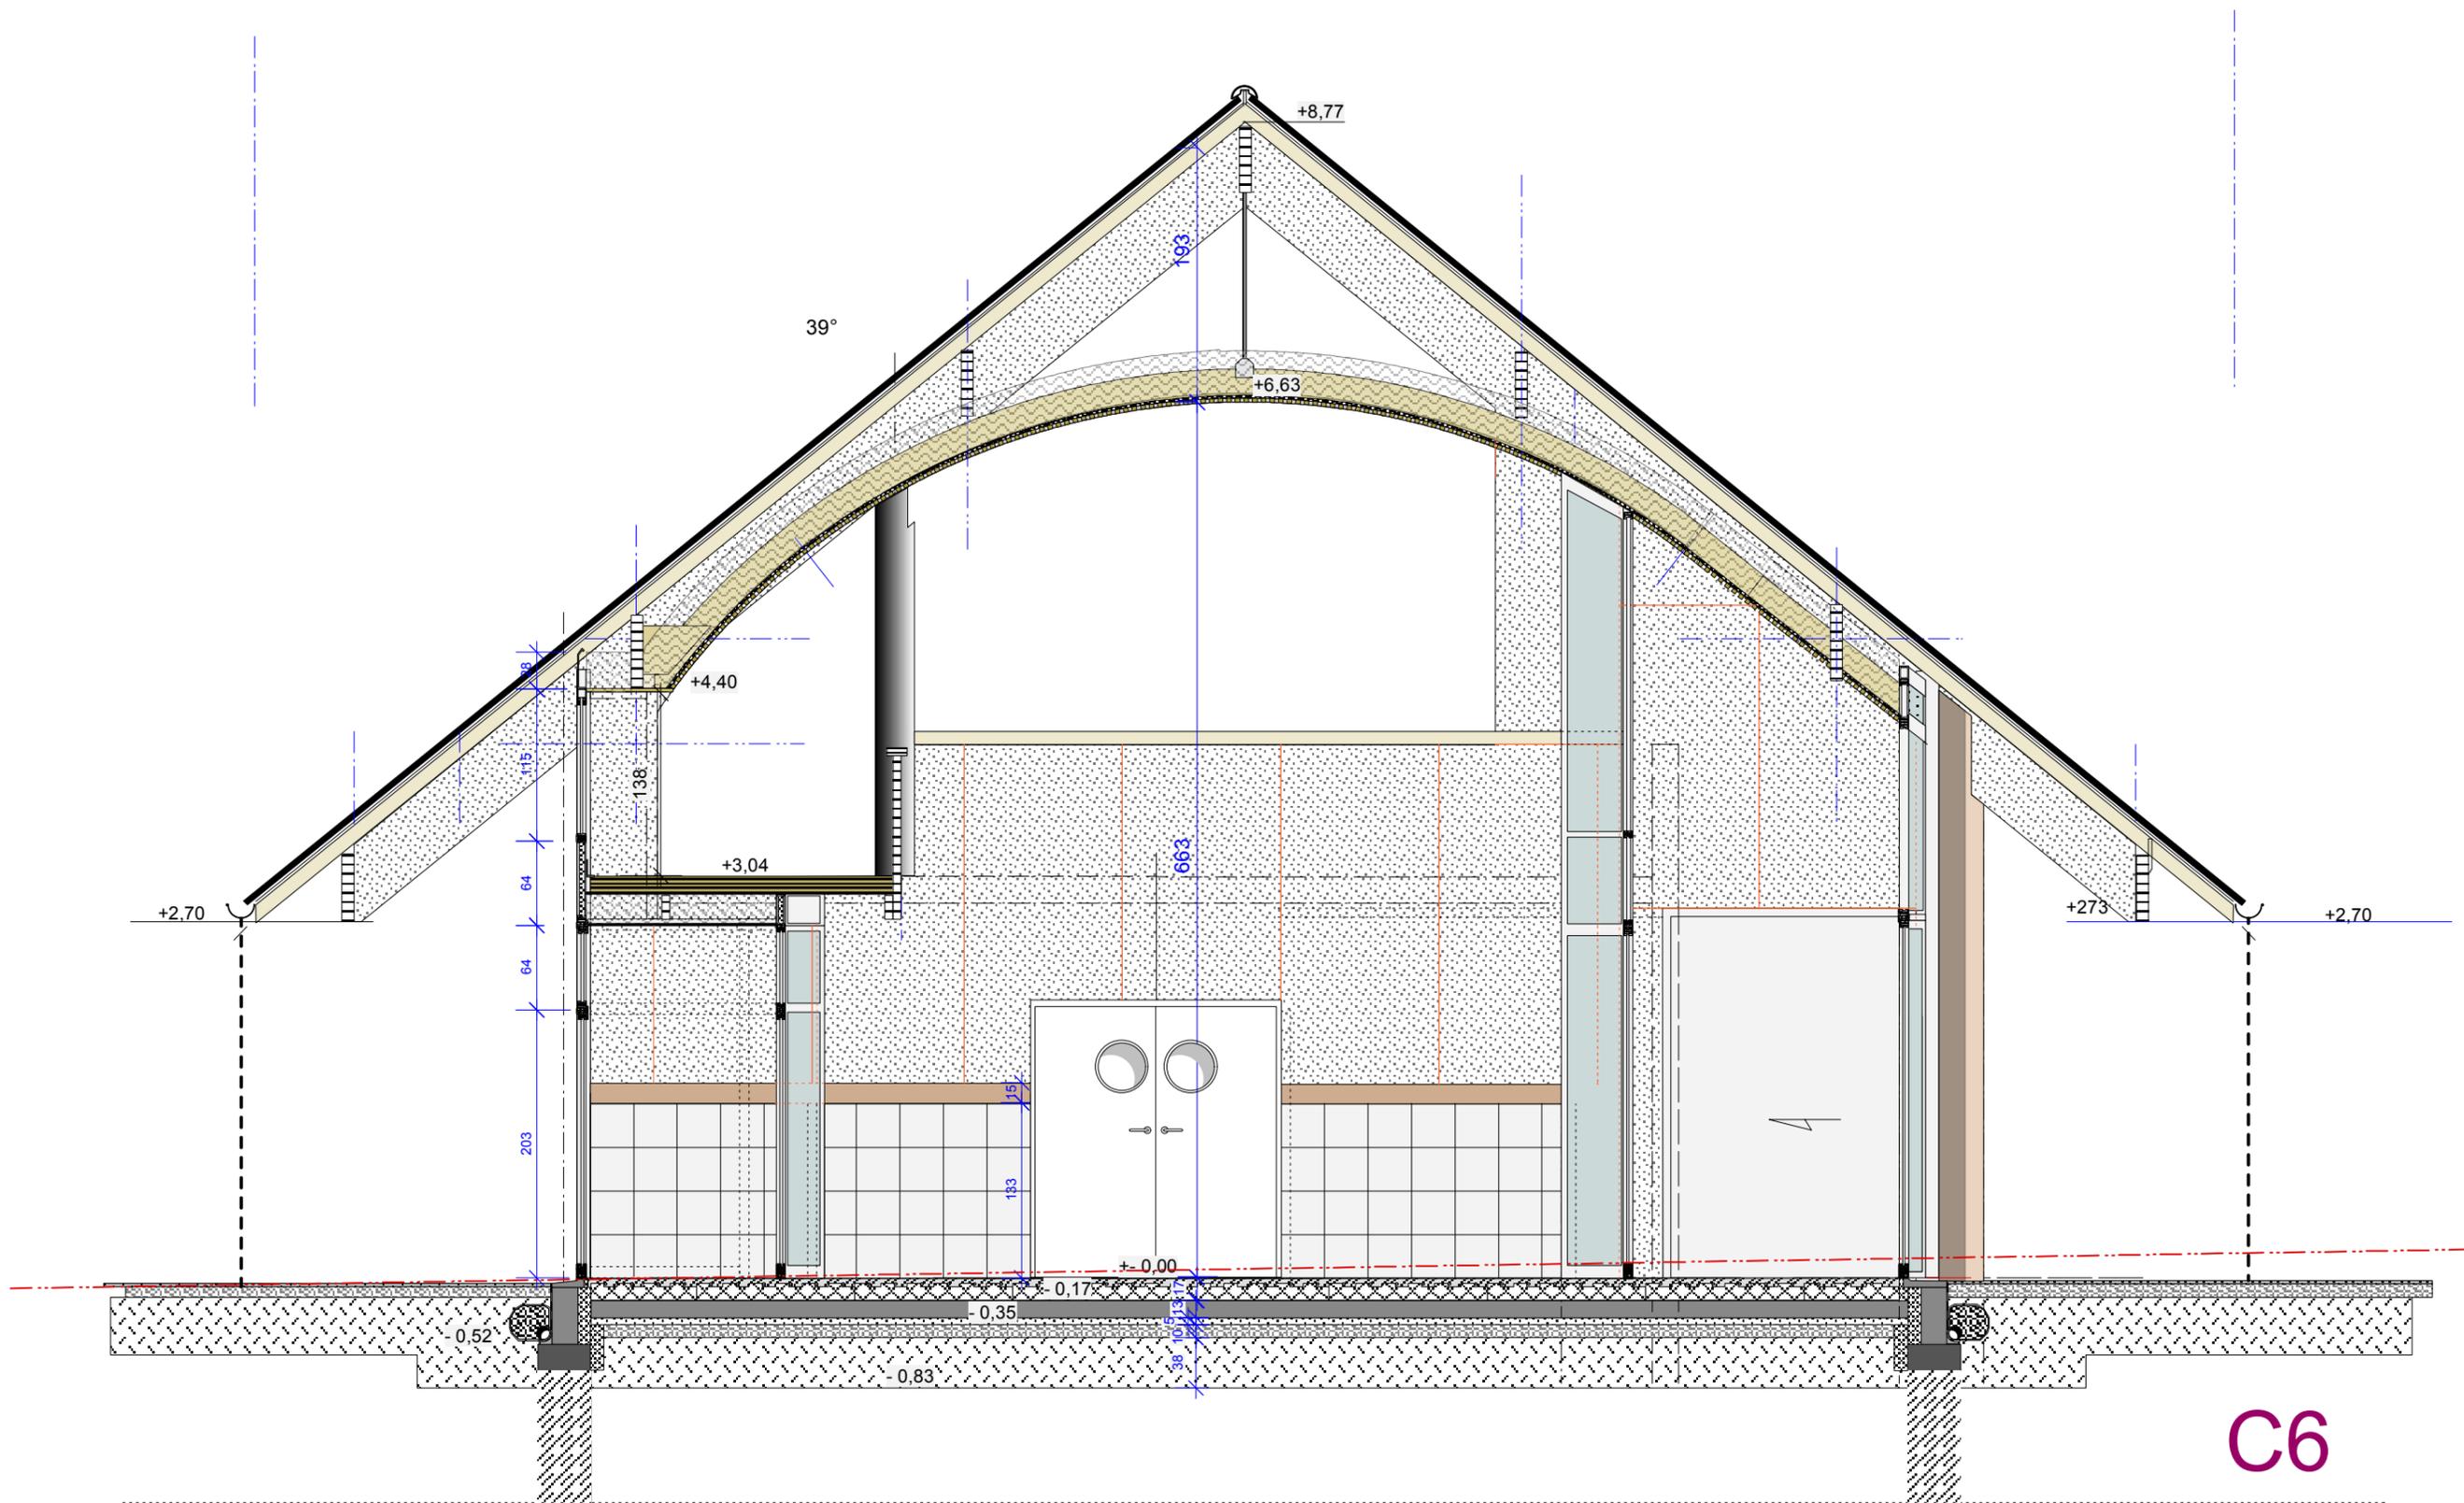


C6

Affaires	Phase	Emetteur	Titre	Pièce	Numéros de pièce	Format	Echelle	Date	Modifié	Les Ateliers
71150 FONTAINES	PRO	Les Ateliers MARTIN Architectes et Urbanistes	Construction d'un Restaurant Scolaire et Aménagement des Abords	Coupe C6	N°5	A3	1/50	07-06-2017		MARTIN Architectes et Urbanistes

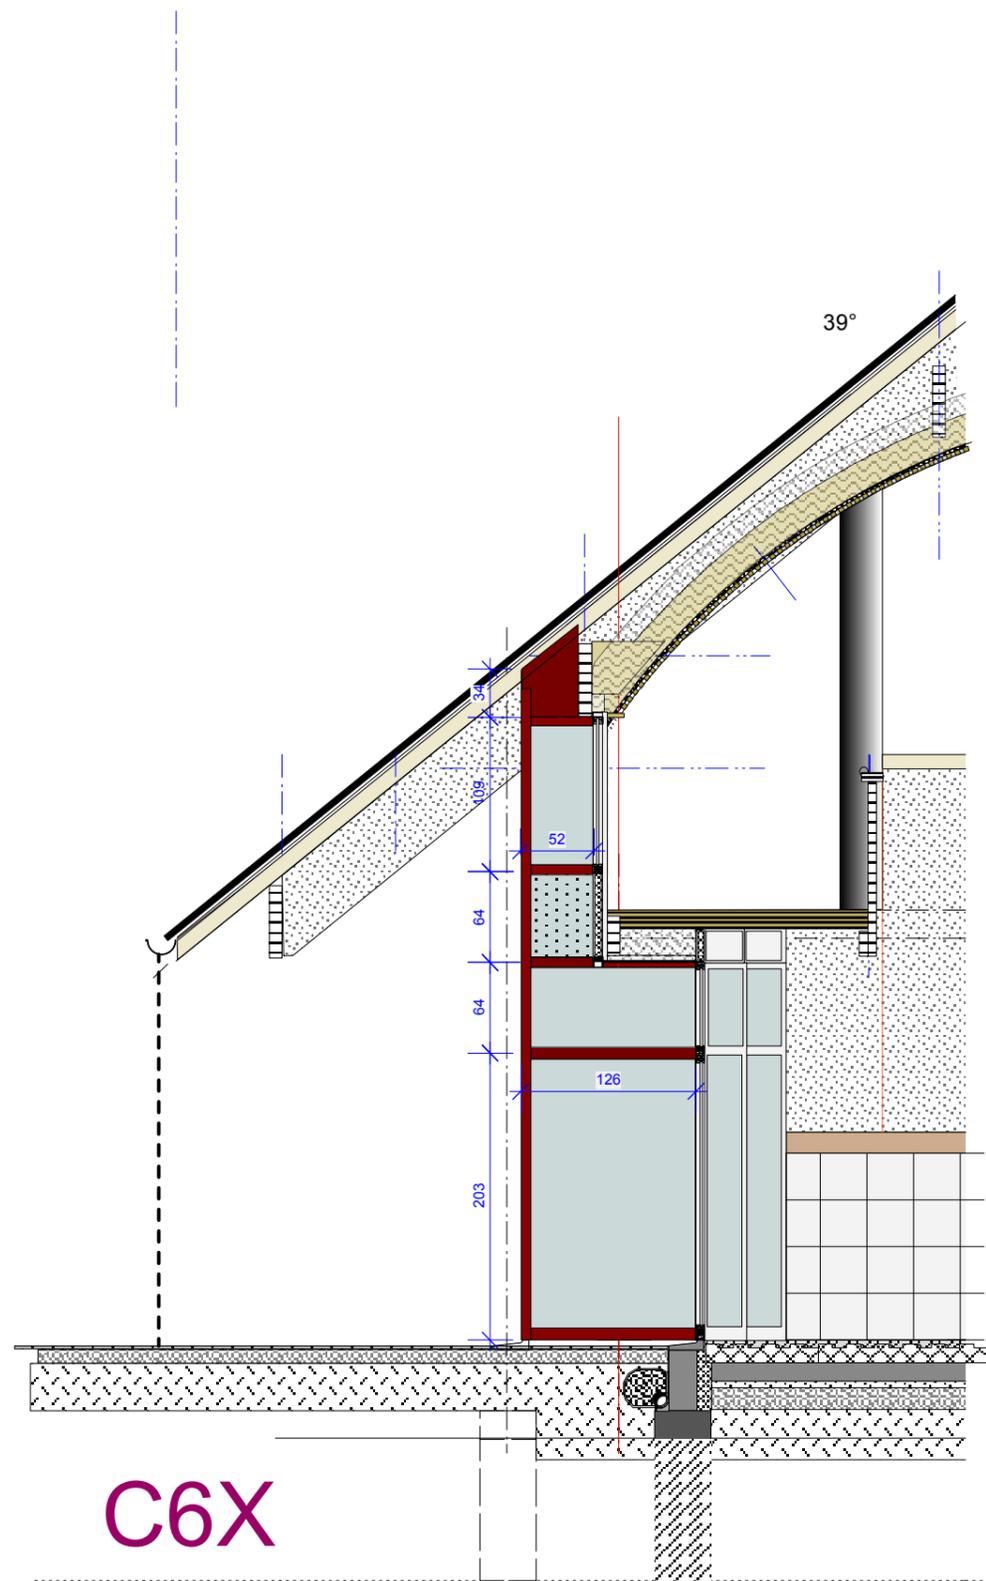

Affaires	Phase	Emetteur	Titre	Pièce	Numeros de pièce	Format	Echelle	Date	Modifié	Les Ateliers
71150 FONTAINES	PRO	Les Ateliers MARTIN Architectes et Urbanistes	Construction d'un Restaurant Scolaire et Aménagement des Abords	Coupe C6X	N°5	A3	1/50	07-06-2017		 Les Ateliers MARTIN Architectes et Urbanistes

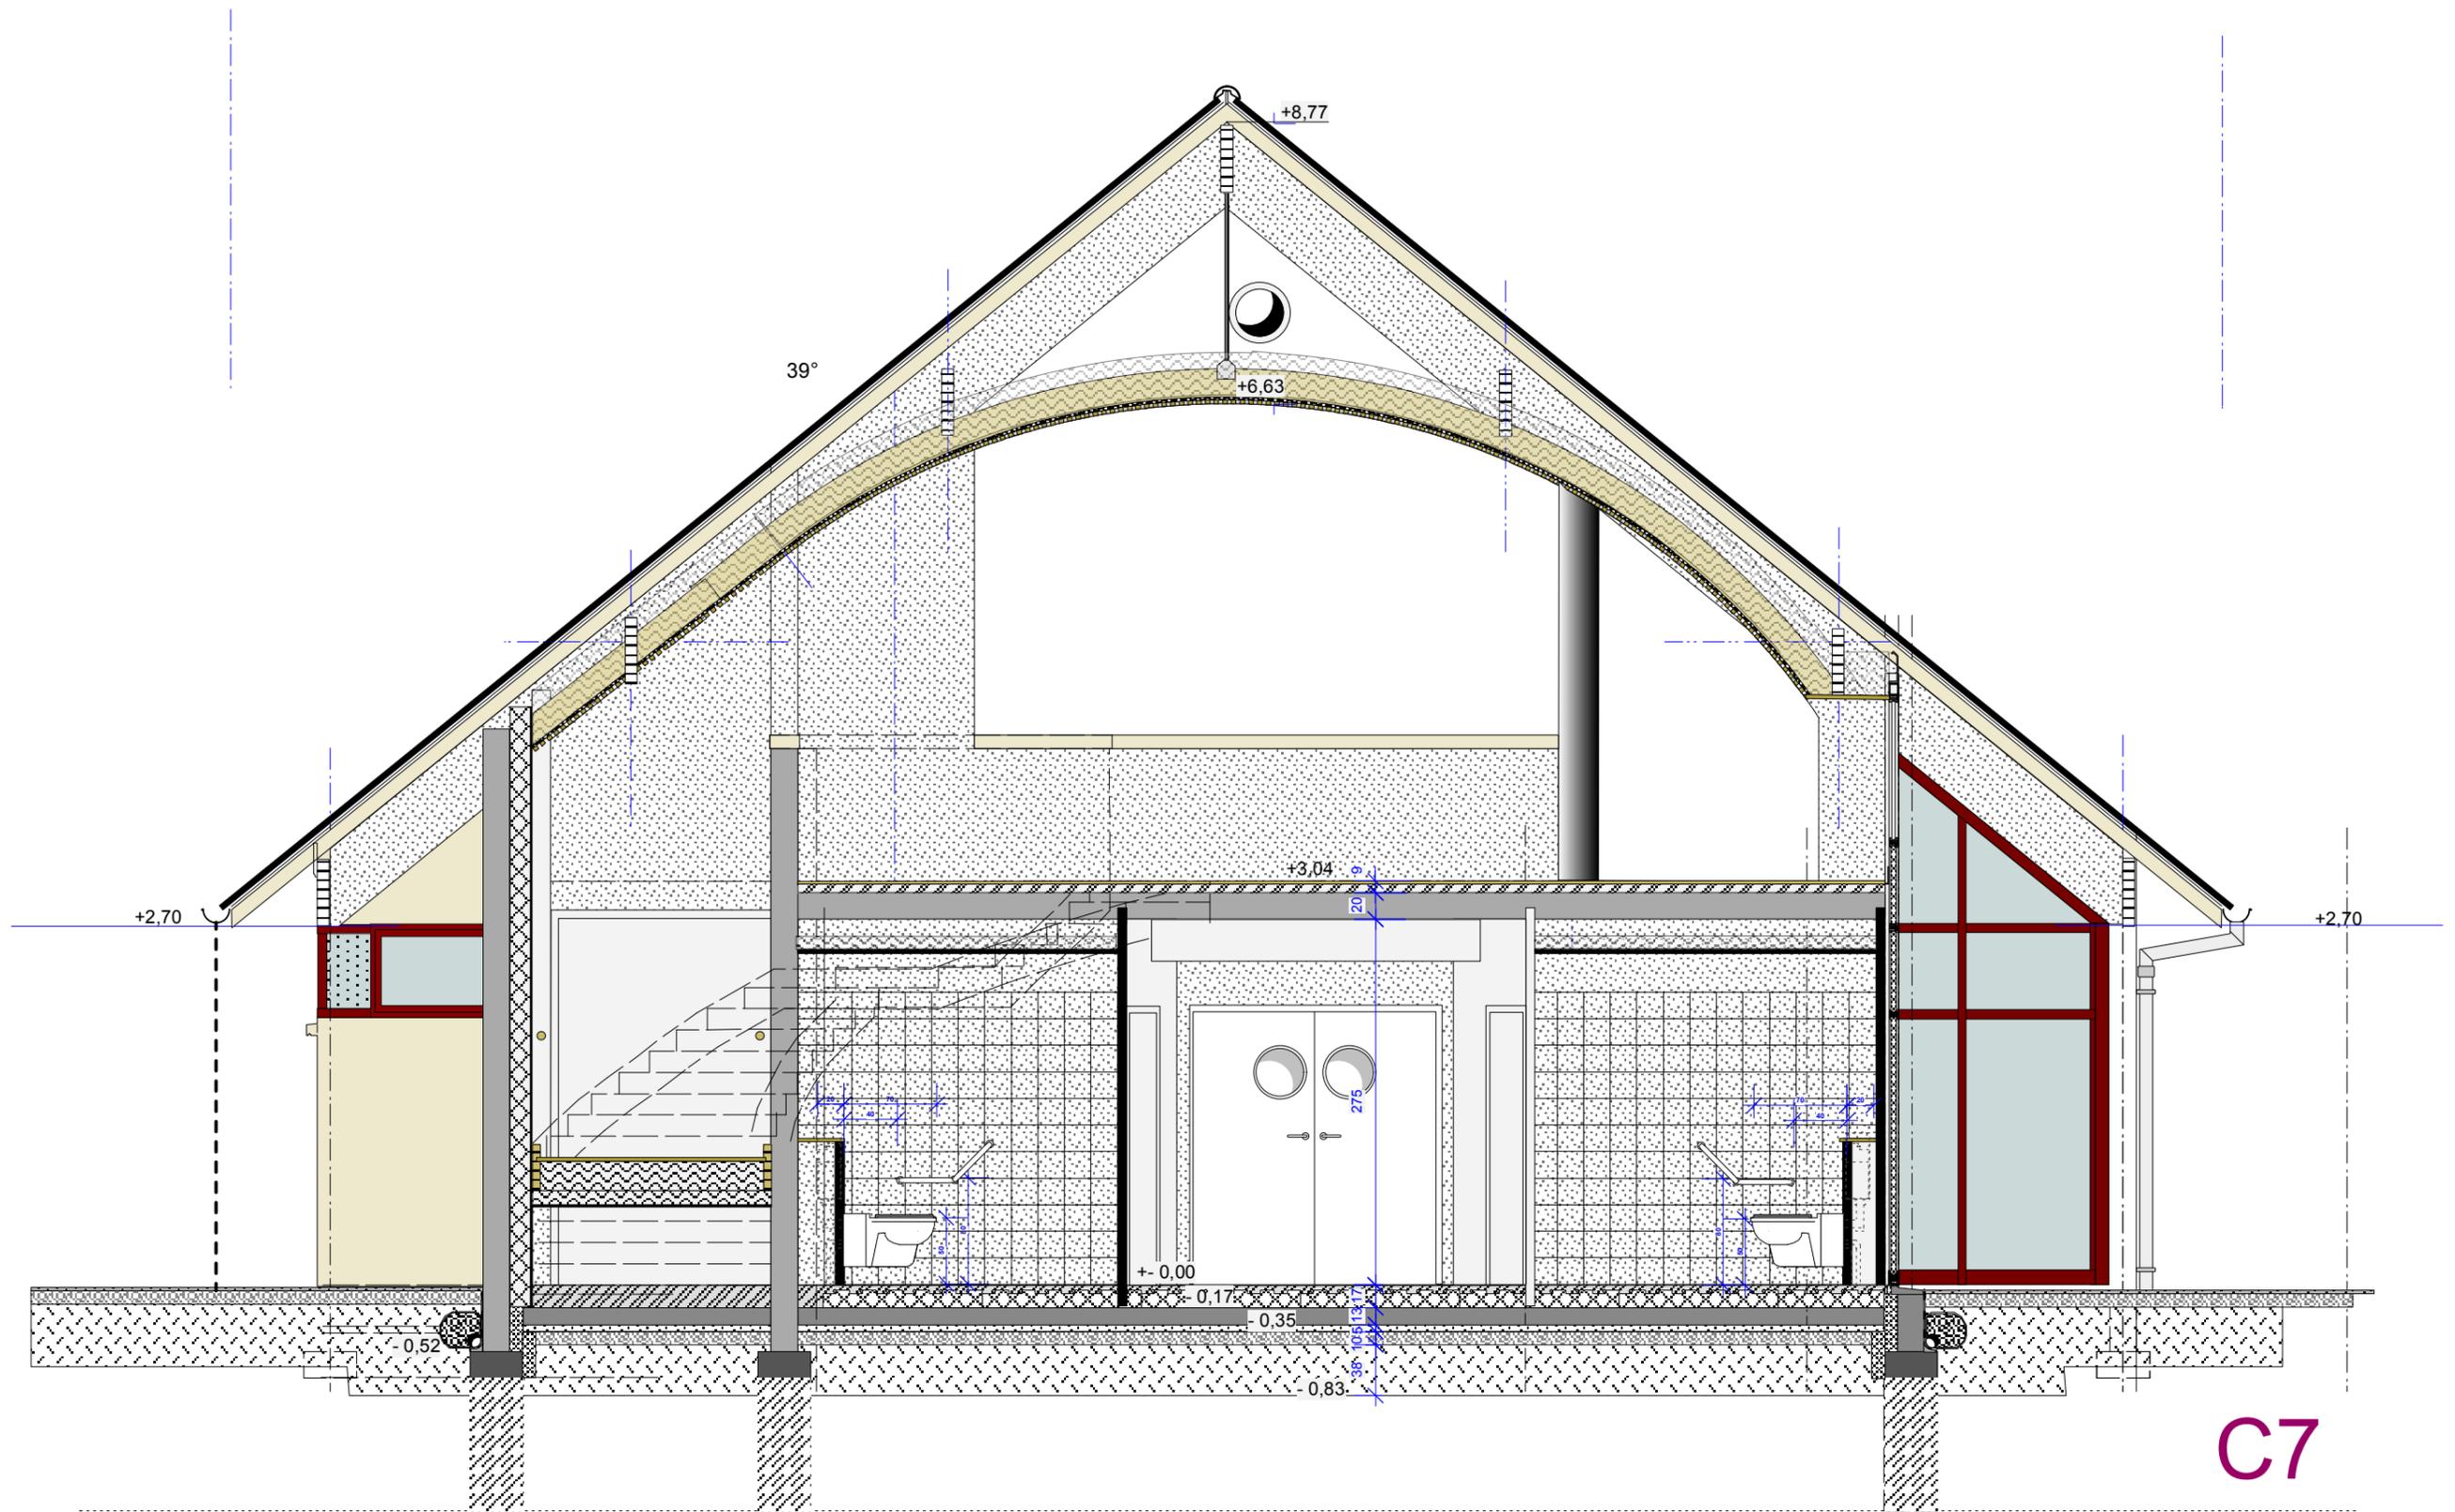

C7

71150 FONTAINES	PRO	Les Ateliers MARTIN Architectes et Urbanistes	Construction d'un Restaurant Scolaire et Aménagement des Abords	Coupe C7	N°5	A3	1/50	07-06-2017	Les Ateliers MARTIN Architectes et Urbanistes
-----------------	-----	---	---	----------	-----	----	------	------------	--

