


DESCENTE DE CHARGE PONDEREE POUR LES PLOTS BA 35X50 cm : 100 kN

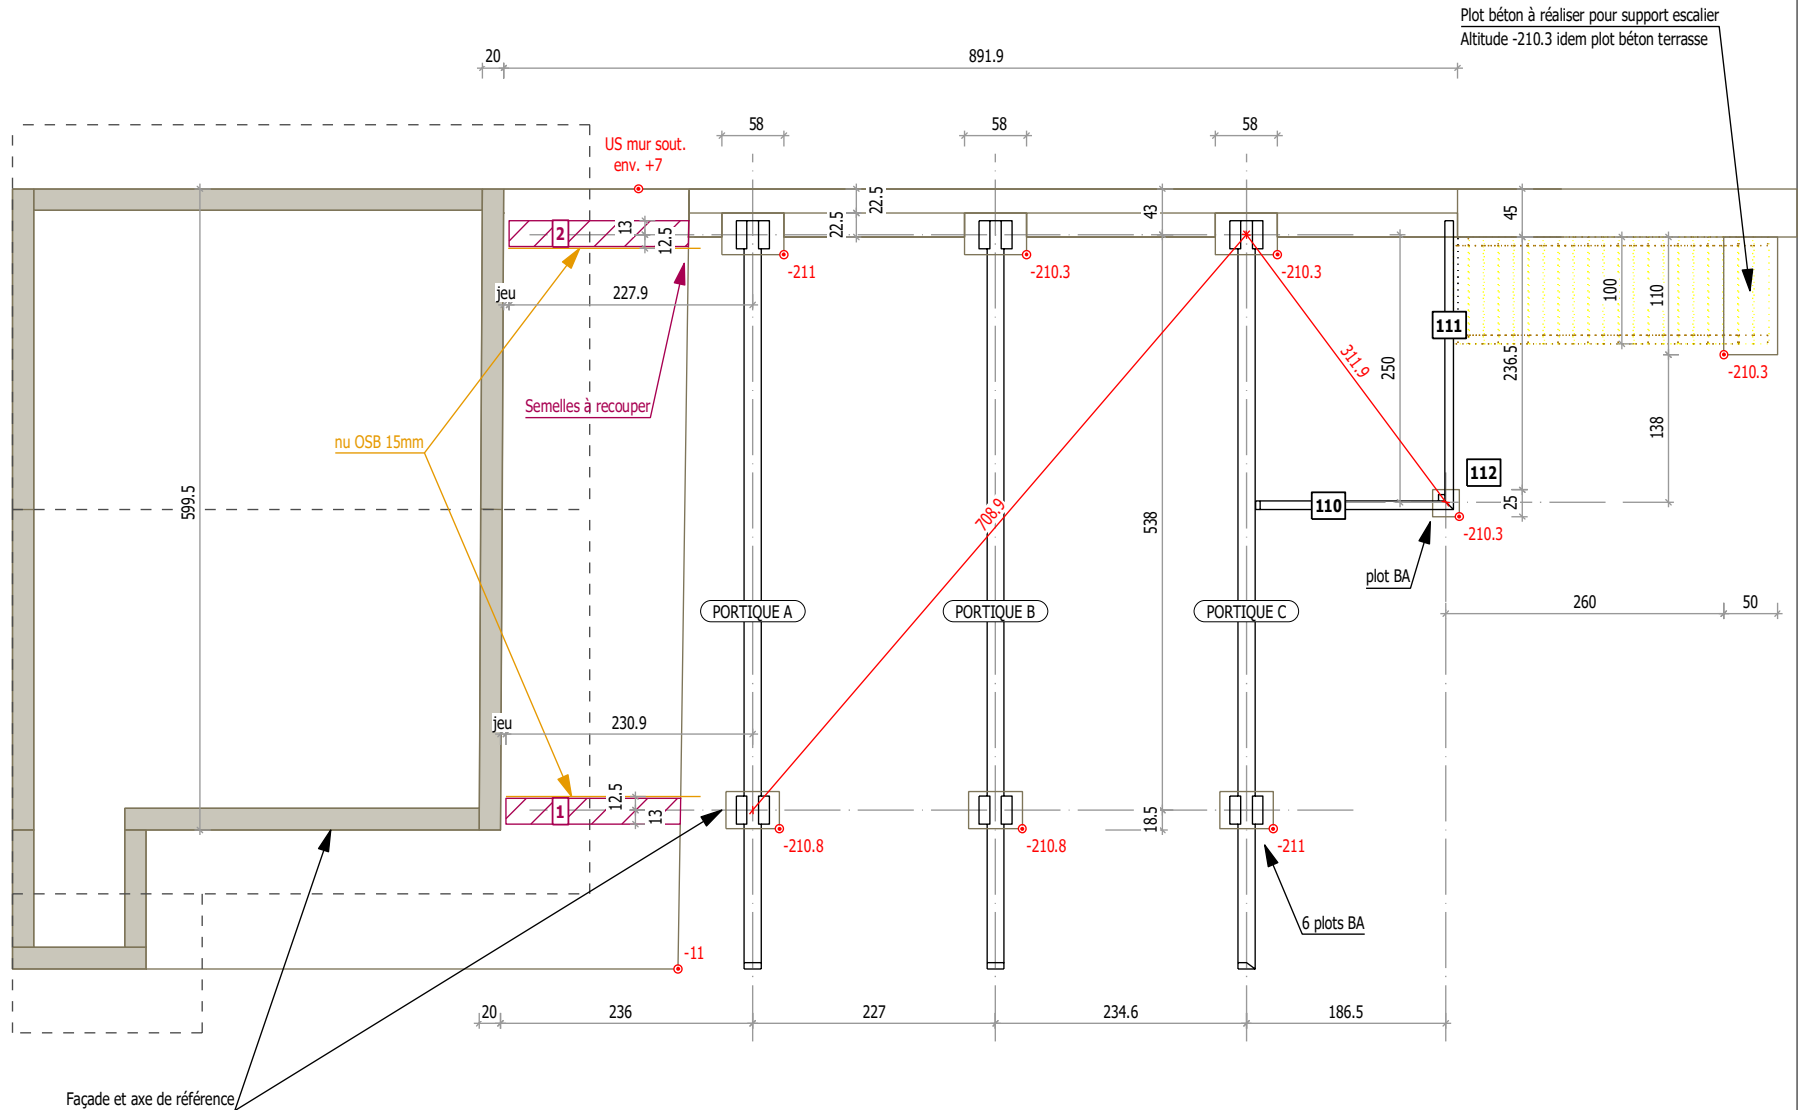

IMPLANTATION DES PORTIQUES


NIVEAU GENERAL FINI EXTENSION = +0.00

PROJET :	Implantation portique	Plan n° :	2 -0
Obs. :	Néant	Date :	01.08.2016
		Ech :	1:50 (A3)
		Cotation :	cm
		 Dessin :	D.M.



4, Impasse de la source
74250 THONON LES BAINS
Tél: 04 50 71 63 61 - Fax 04 50 71 95 22


Sans observation écrite sous huitaine, le présent plan est accepté sans réserve et devient contractuel.

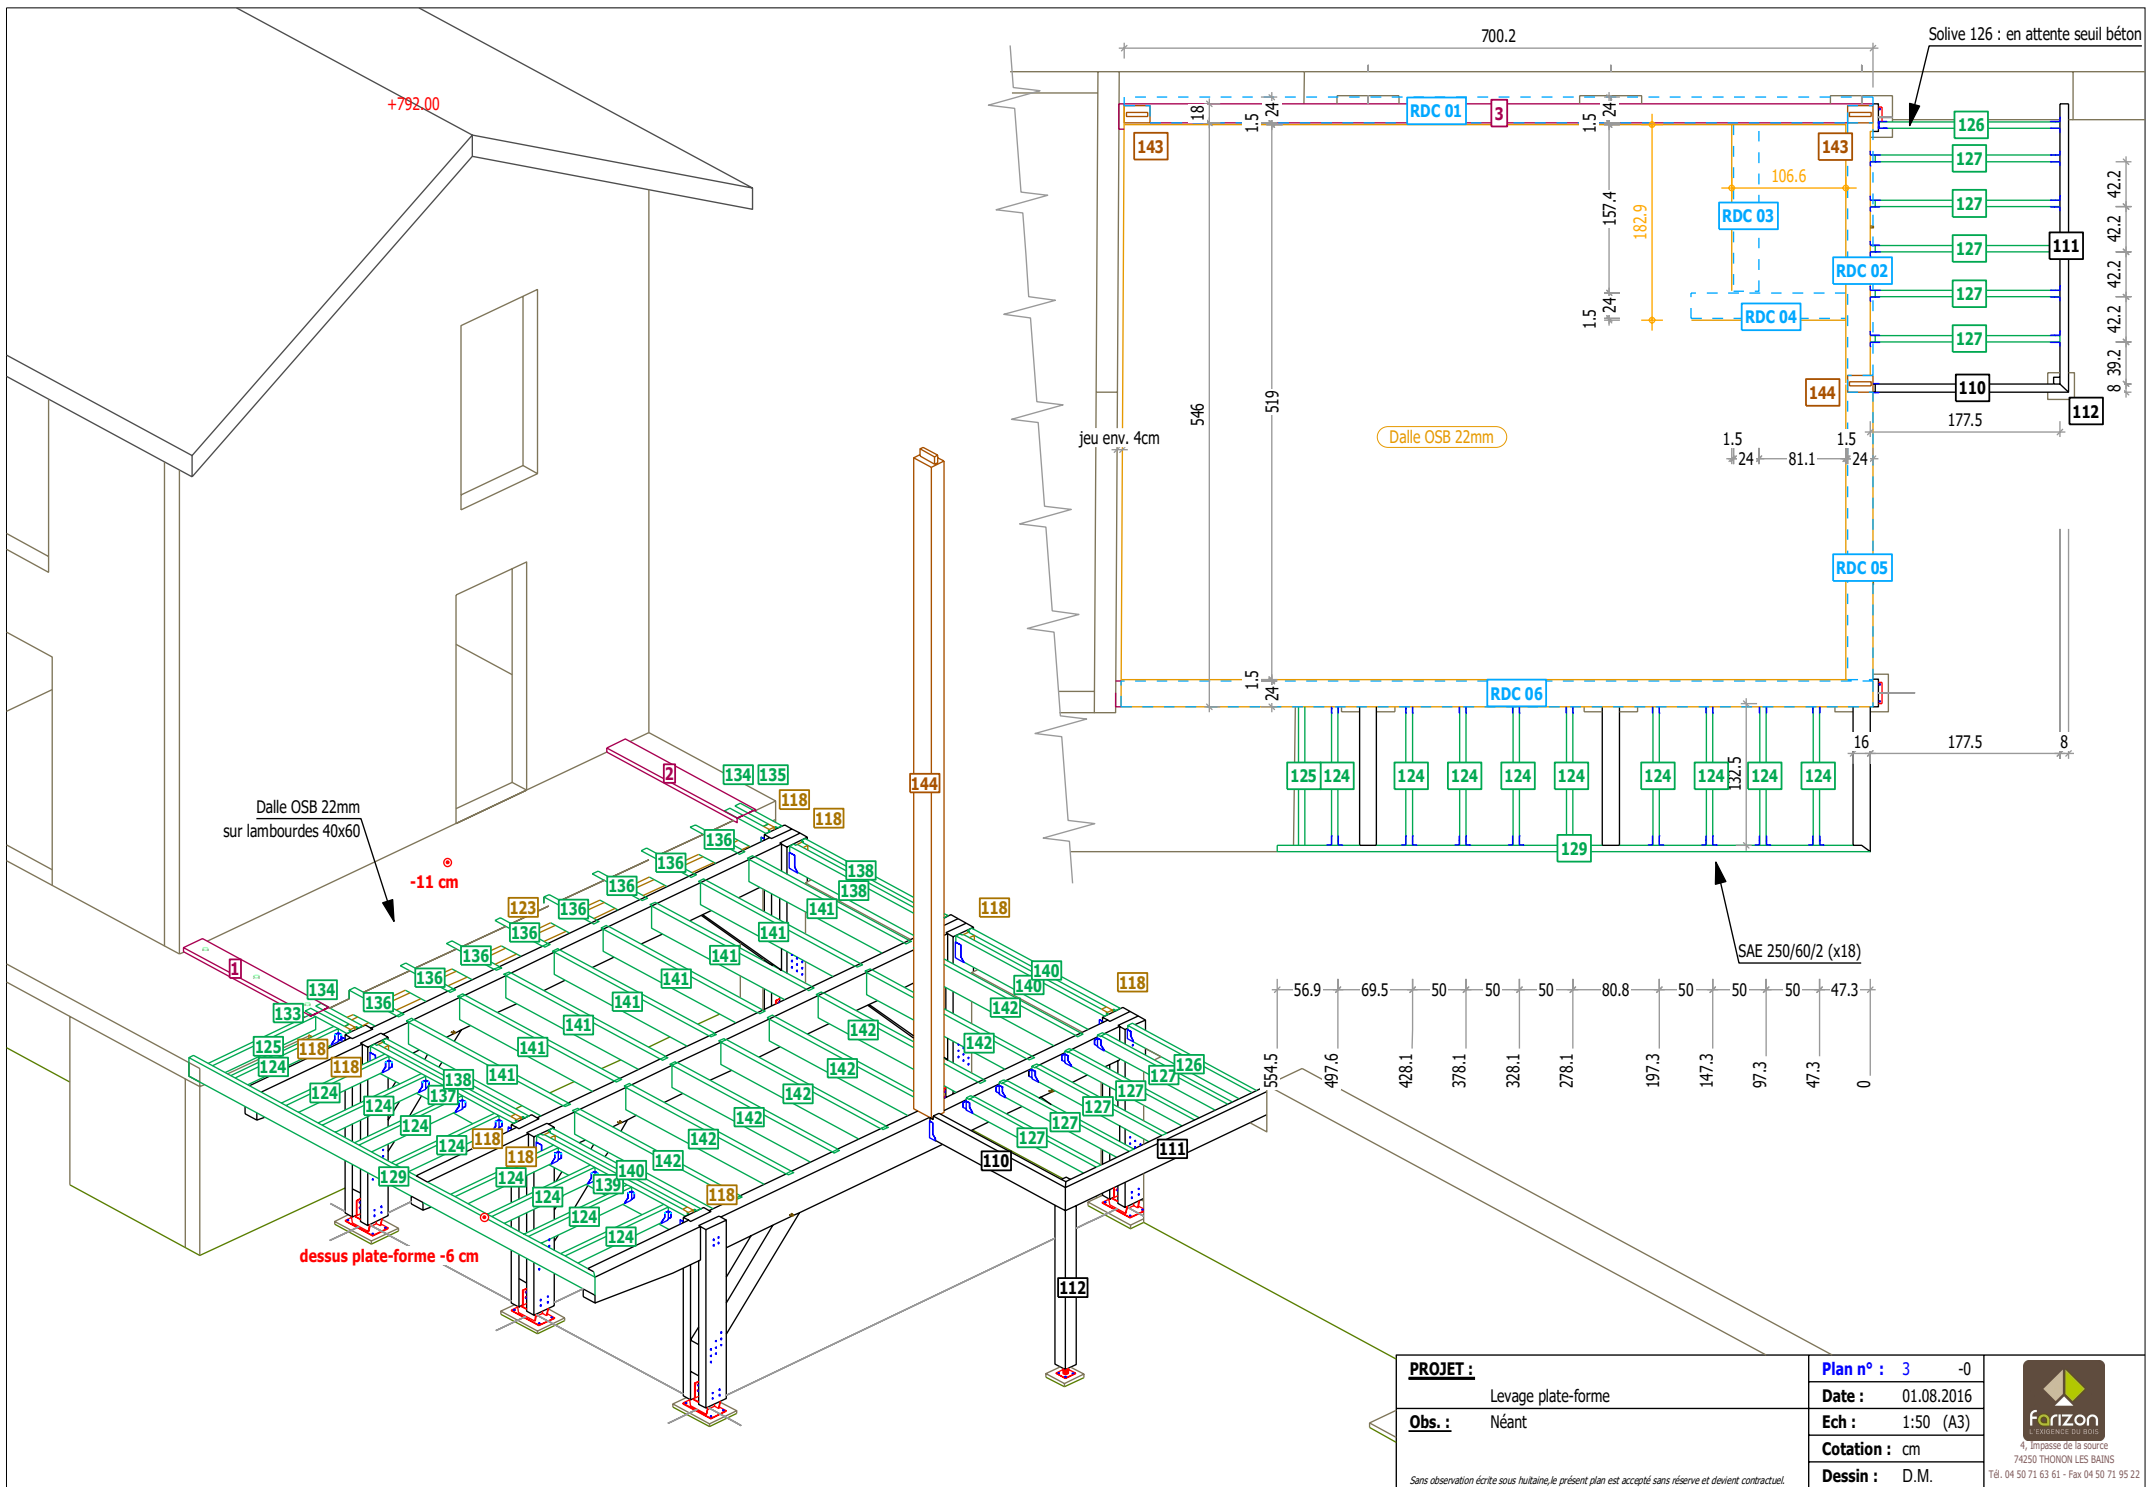

PROJET :	Levage plate-forme	Plan n° :	3 -0
Obs. :	Néant	Date :	01.08.2016
		Ech. :	1:50 (A3)
		Cotation :	cm
		Dessin :	D.M.




Sans observation écrite sous huitaine, le présent plan est accepté sans réserve et devient contractuel.

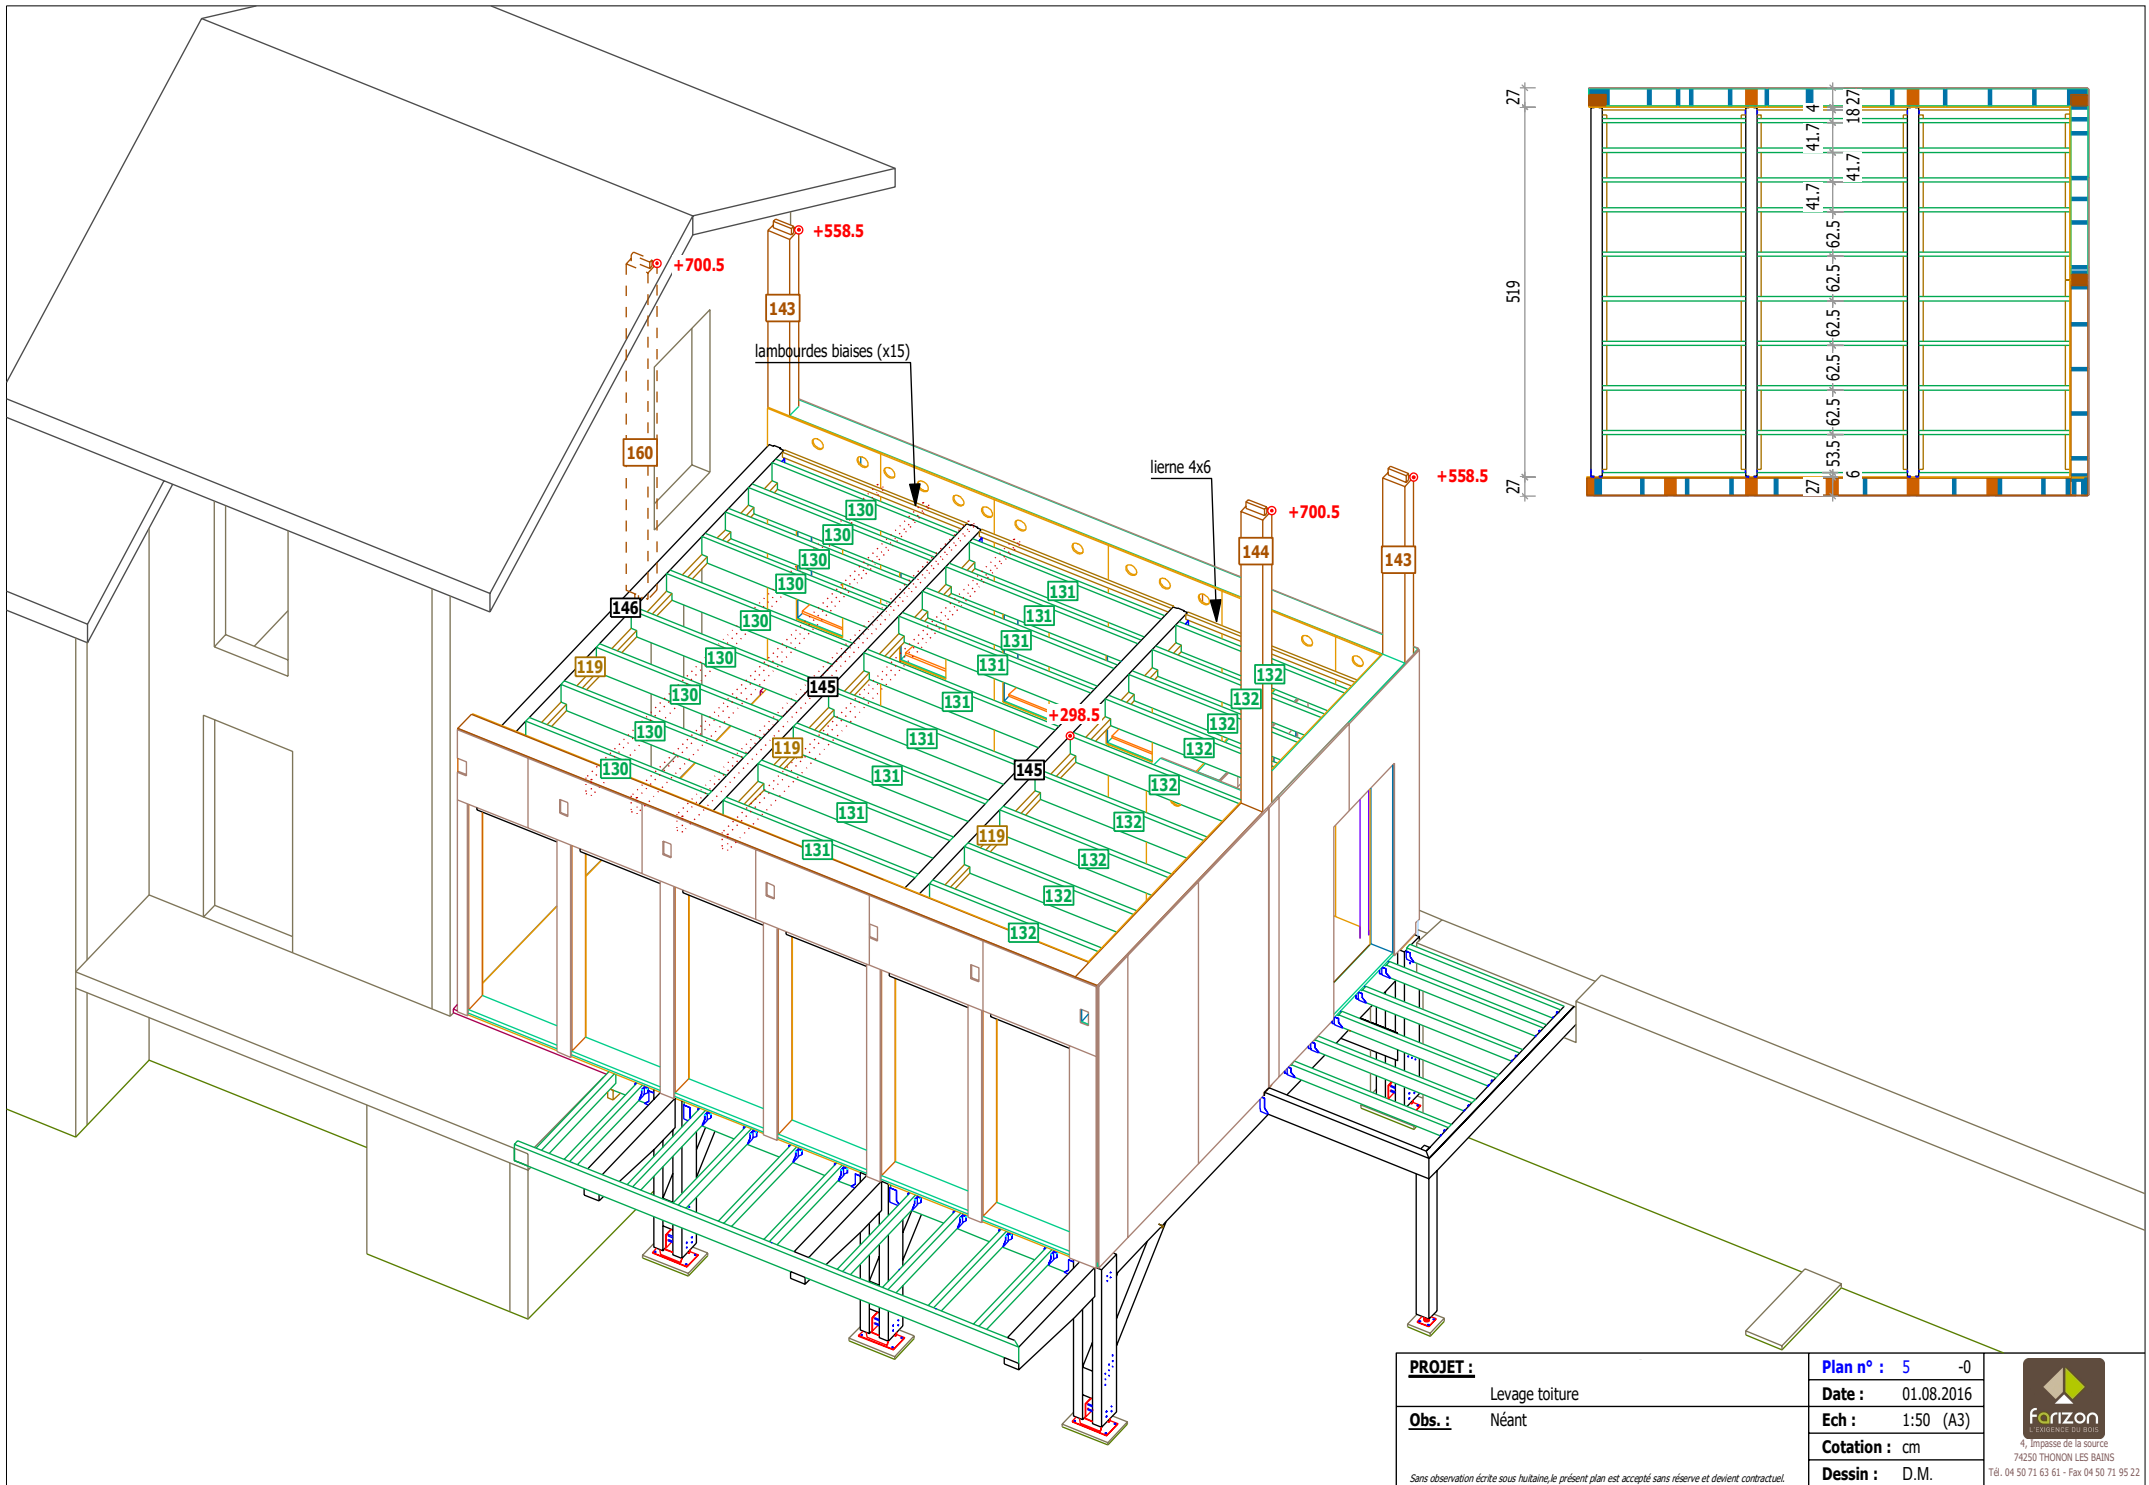

PROJET :	Levage toiture	Plan n° :	5 -0
Obs. :	Néant	Date :	01.08.2016
		Ech. :	1:50 (A3)
		Cotation :	cm
		Dessin :	D.M.

Sans observation écrite sous huitaine, le présent plan est accepté sans réserve et devient contractuel.



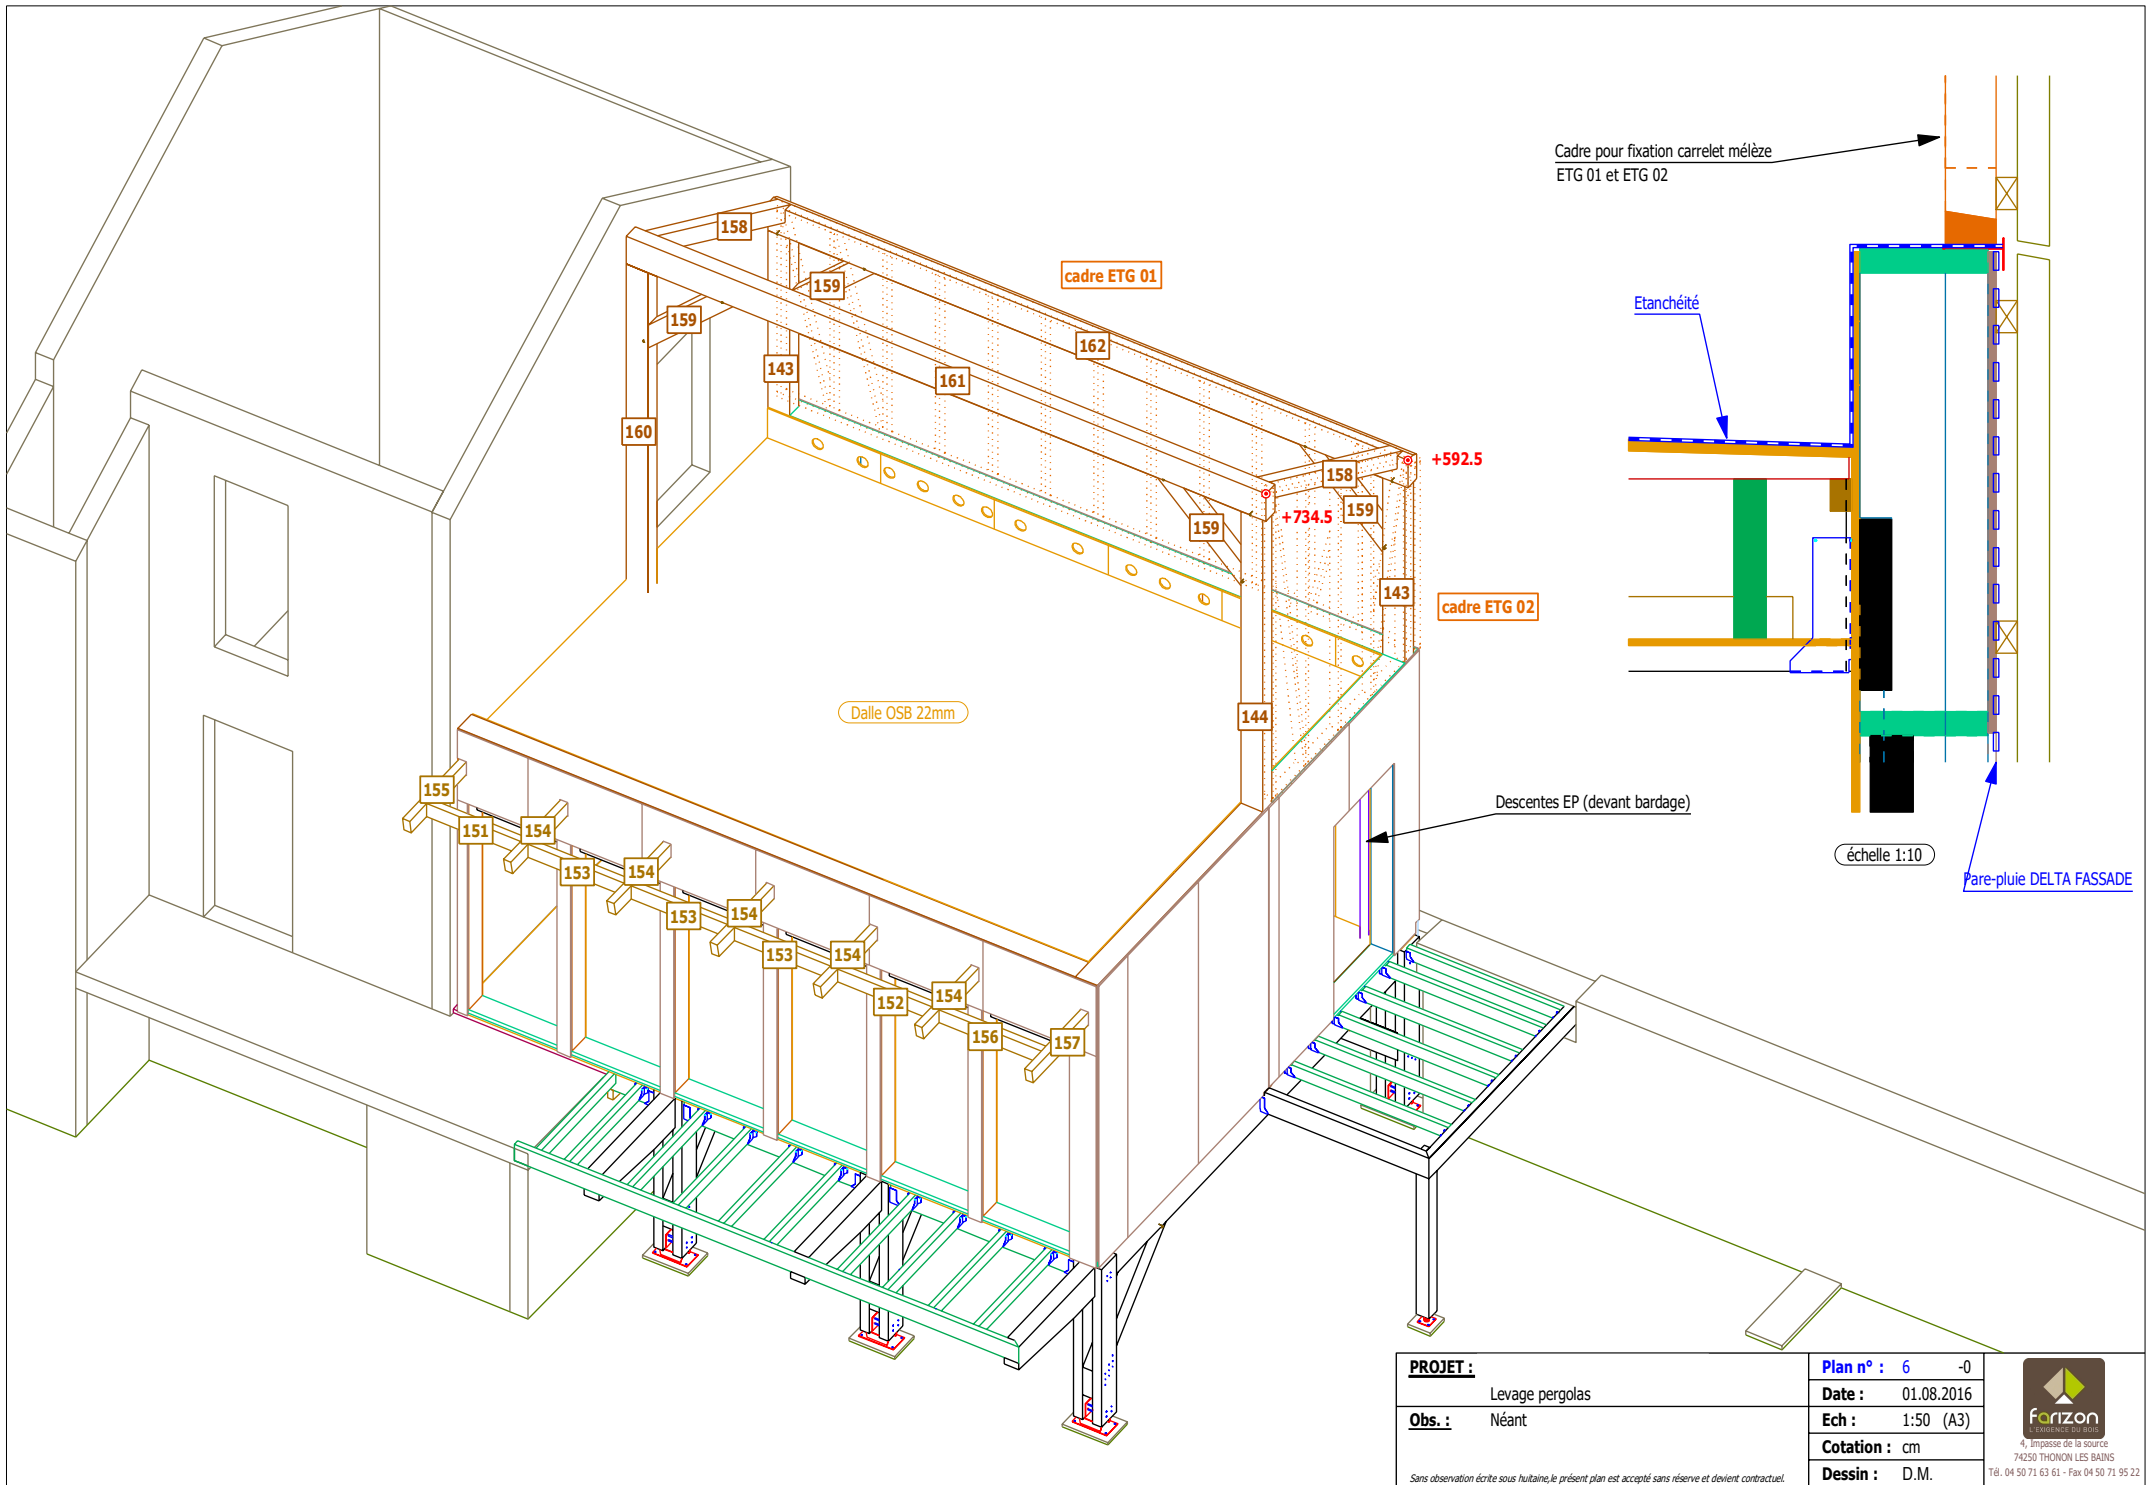

PROJET :

Levage pergolas

Obs. :

Néant

Plan n° : 6 -0

Date : 01.08.2016

Ech : 1:50 (A3)


Cotation : cm

Dessin : D.M.

Sans observation écrite sous huitaine, le présent plan est accepté sans réserve et devient contractuel.



4, Impasse de la source
74250 THONON LES BAINS
Tél: 04 50 71 63 61 - Fax 04 50 71 95 22

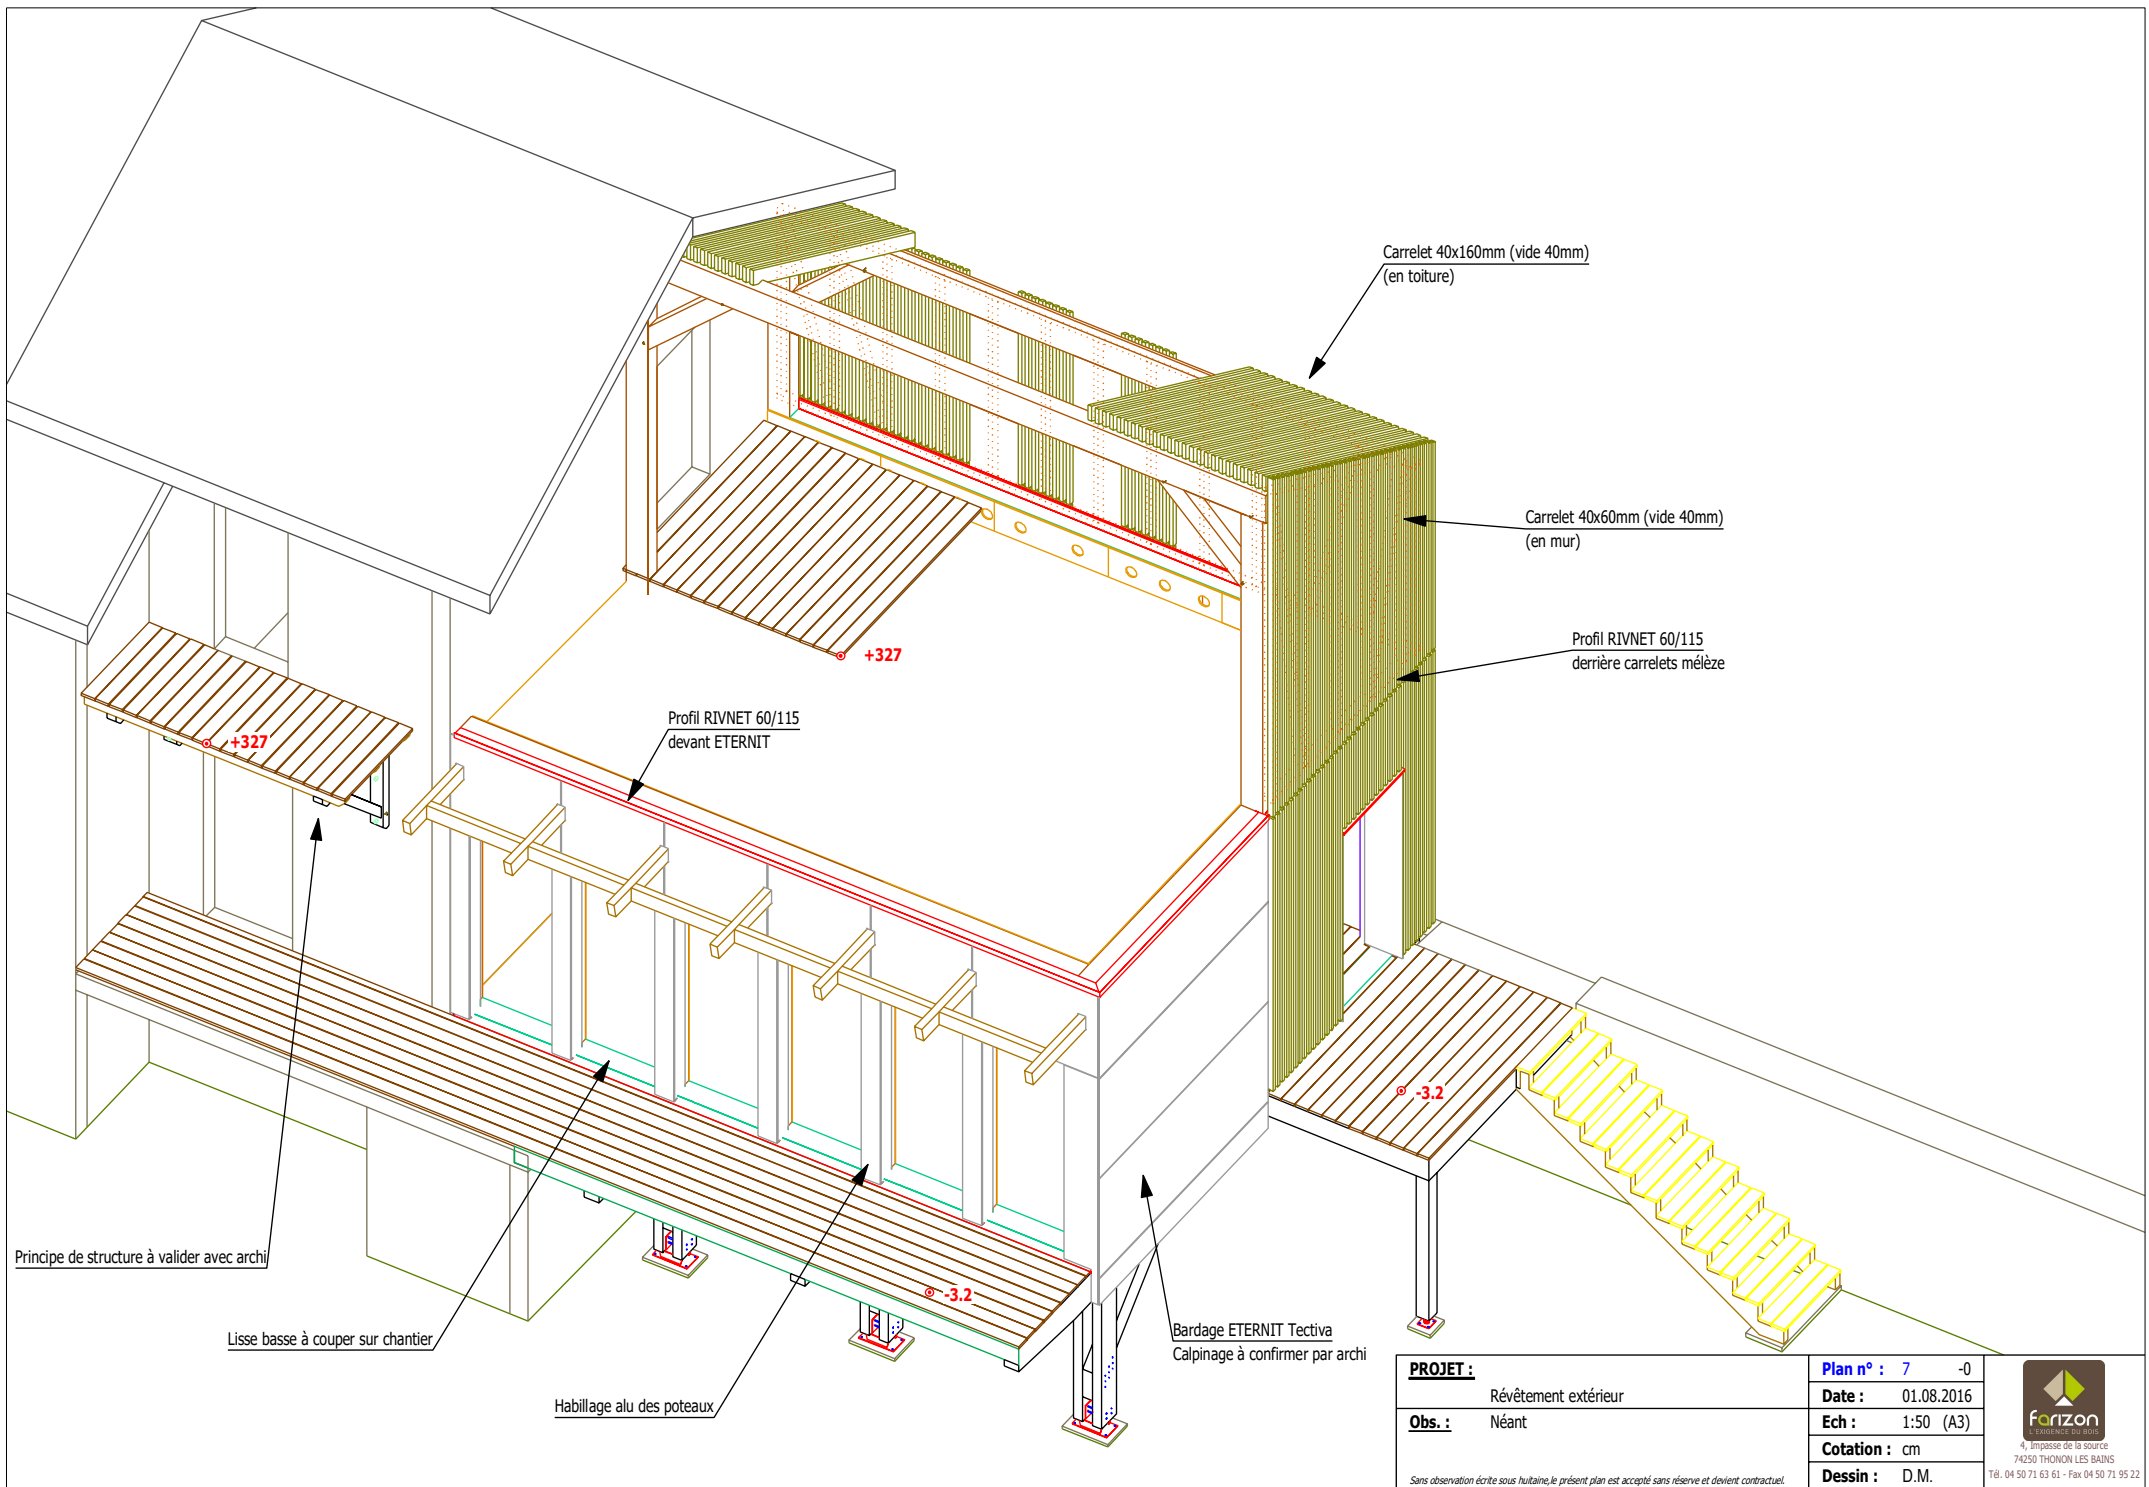

PROJET :	Révetement extérieur	Plan n° :	7 -0
Obs. :	Néant	Date :	01.08.2016
		Ech :	1:50 (A3)
		Cotation :	cm
		Dessin :	D.M.

Sans observation écrite sous huitaine, le présent plan est accepté sans réserve et devient contractuel.


 4, Impasse de la source
 74250 THONON LES BAINS
 Tél: 04 50 71 63 61 - Fax 04 50 71 95 22