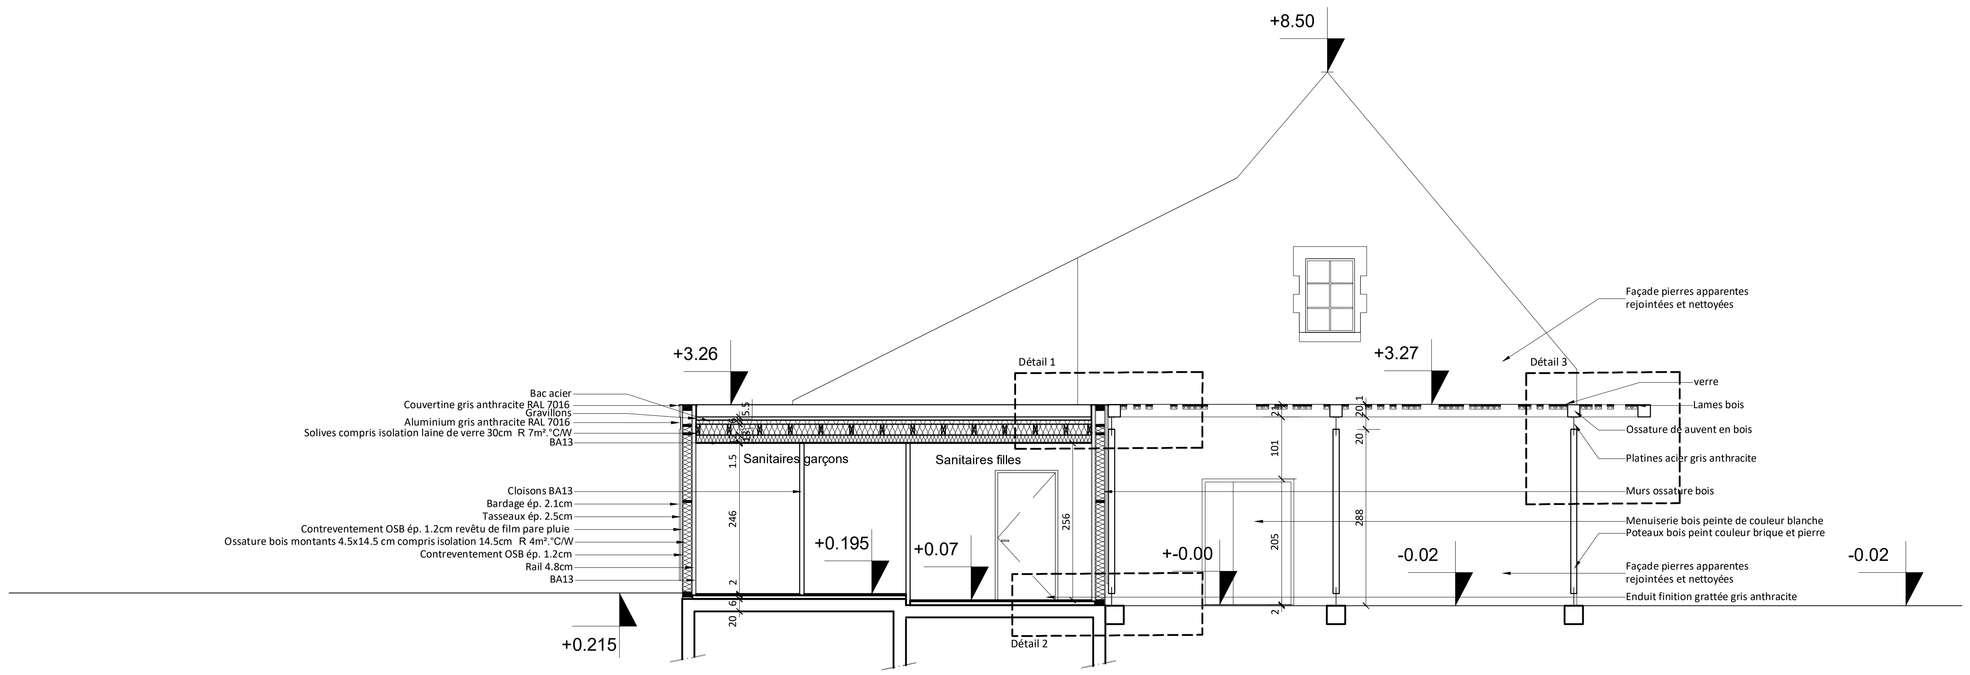

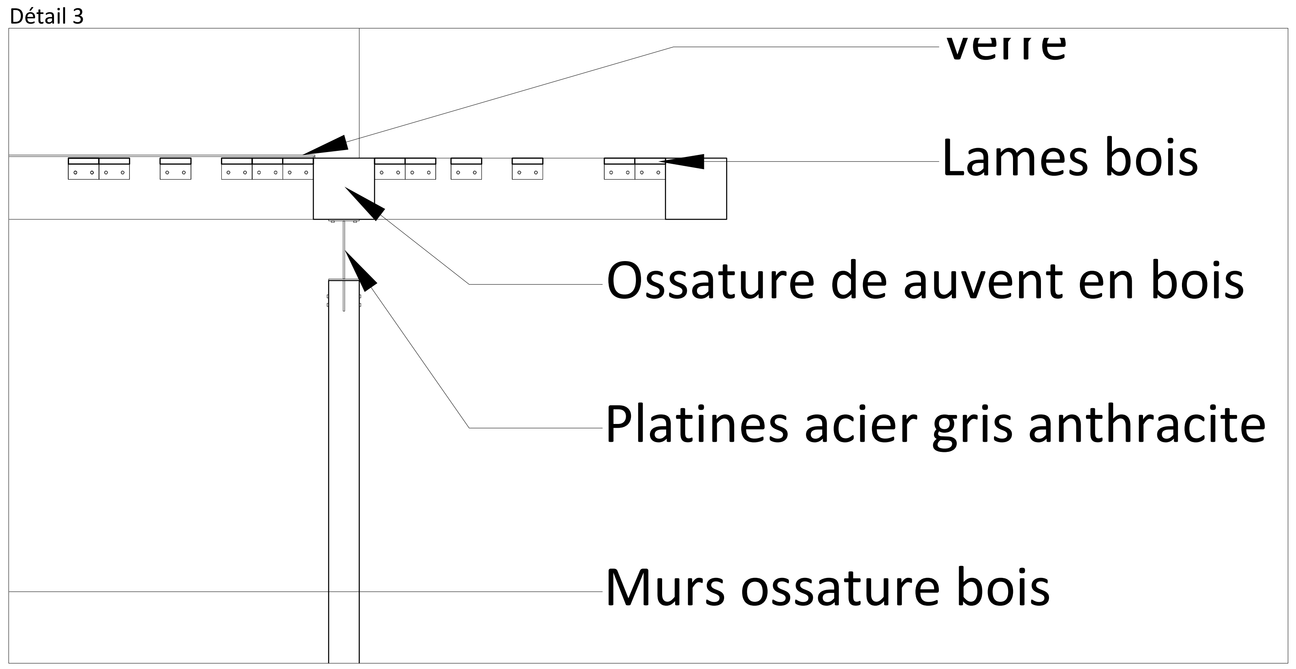

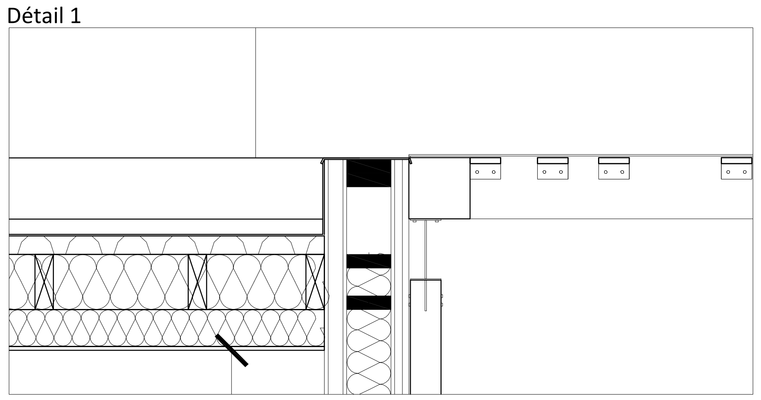

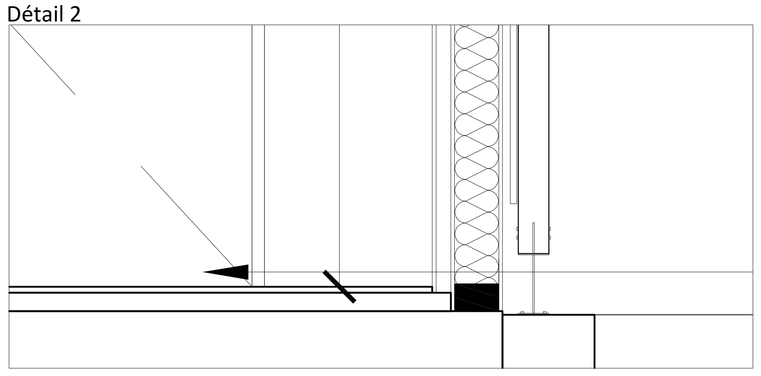

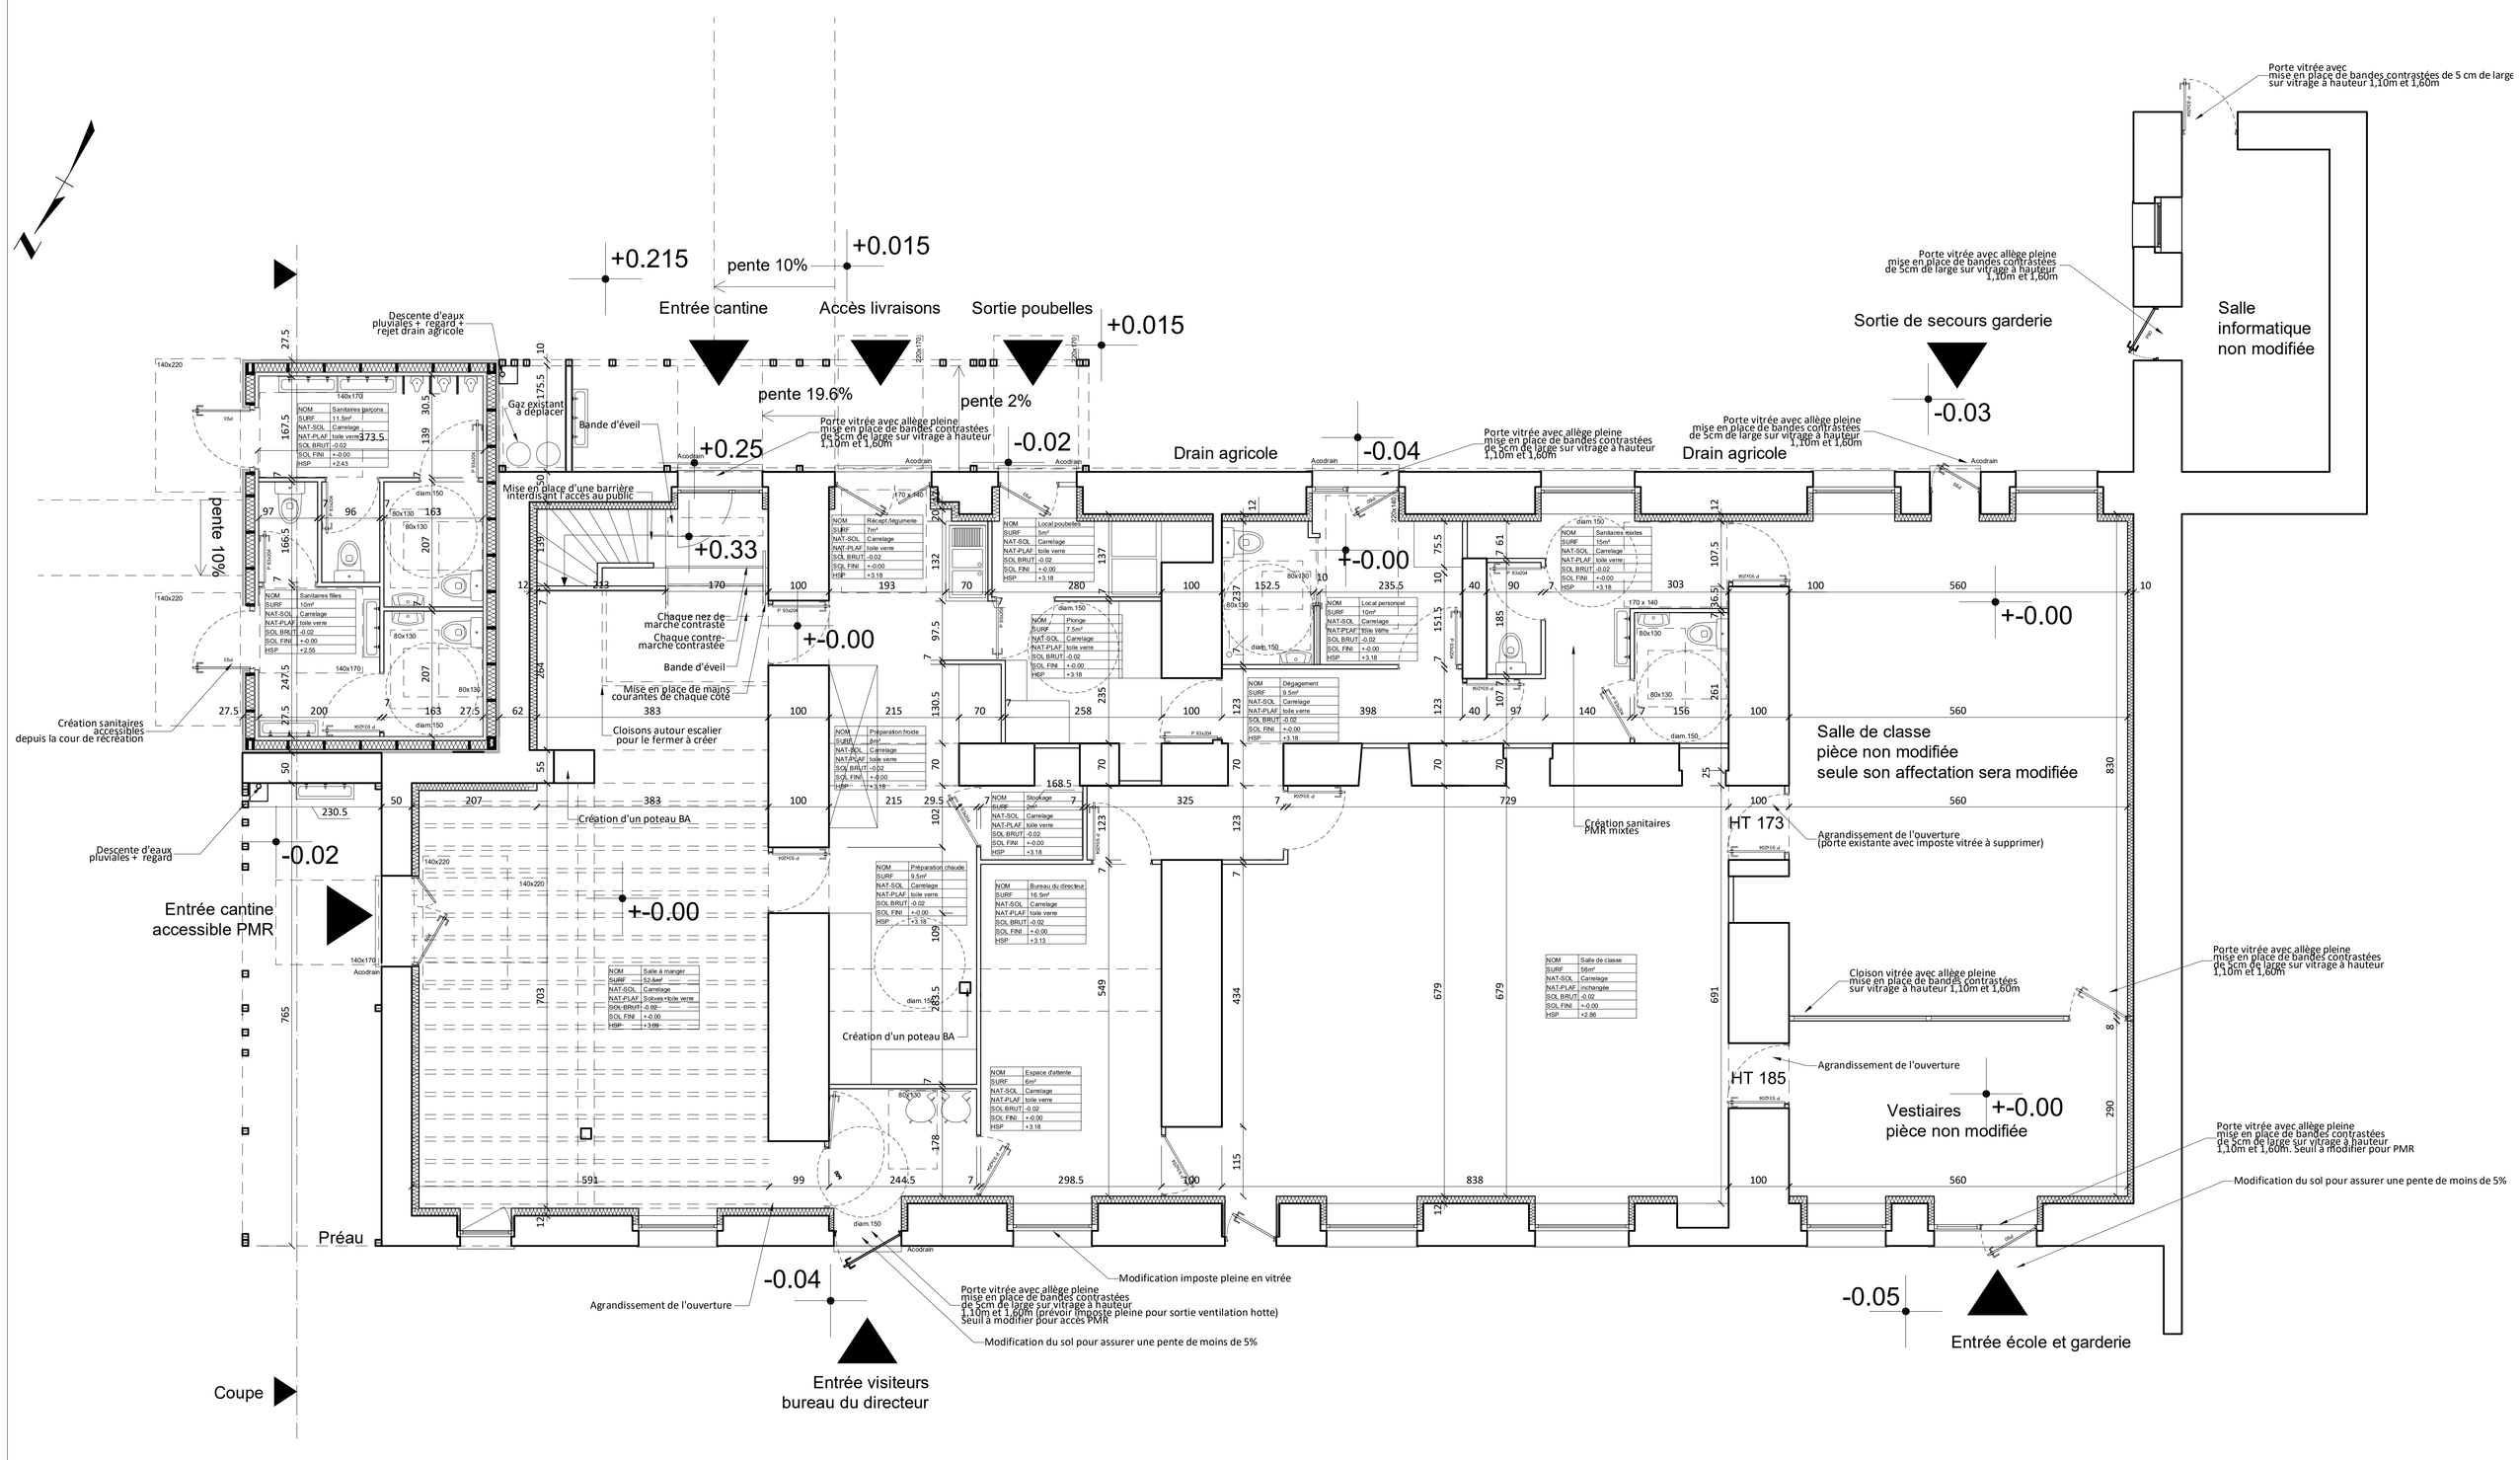

Maîtrise d'Ouvrage :

OGEC Collège Notre Dame de la Providence
46 rue Pierre Beaulieu
45160 OLIVET

19-14 CSA

Réaménagement du bâtiment Louis XI à l'école Notre Dame de Clery Saint André (45)

Maîtrise d'Oeuvre :

LC ARCHITECTURE
LC Architecture
4 allée de la Chavannerie
45240 - La Ferté St Aubin
Tél : 02 45 48 39 95
Tél : 06 07 17 49 67
lcarchitecture45@gmail.com

DOSSIER DE CONSULTATION DES ENTREPRISES

P8 : PLAN DE REZ-DE-CHAUSSEE + COUPE: ECH 1/50
DETAILS : ECH 1/10

Avril 2017

Indice	Date	Modification

Signatures

CES PLANS SONT FOURNIS A TITRE INDICATIF , IL EST DE LA RESPONSABILITE DE L'ENTREPRISE DE FOURNIR LES PLANS D'EXECUTION