
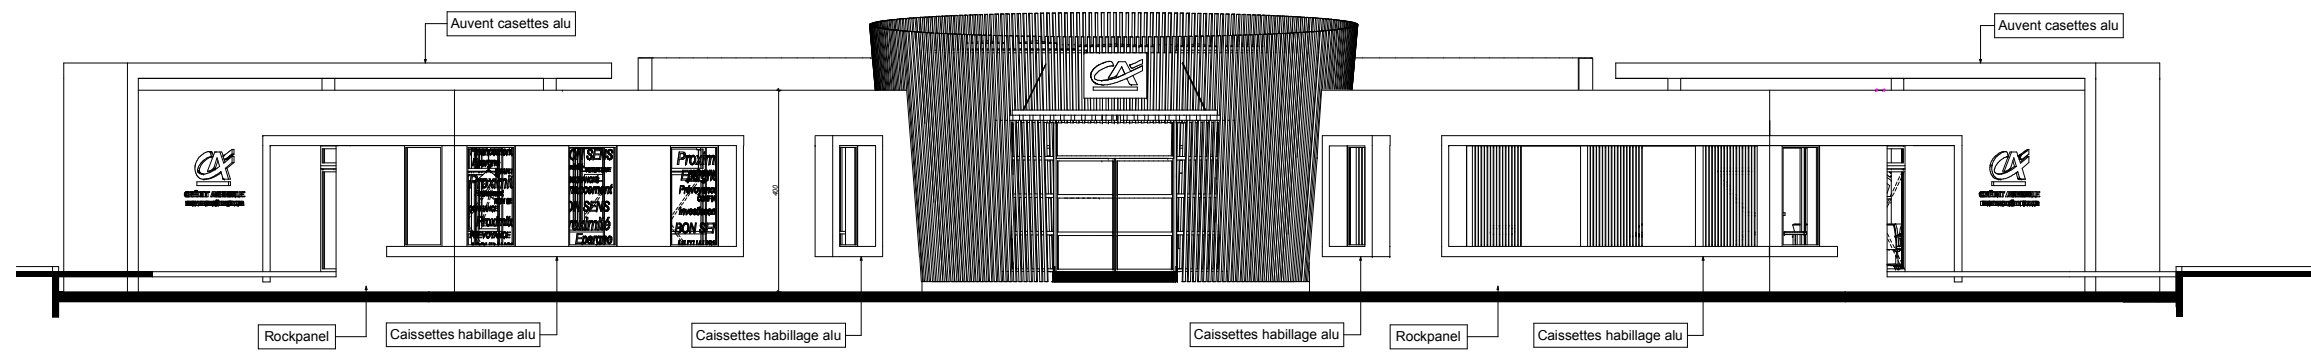


FACADE SUD

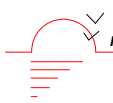

FACADE NORD EST

 <b>HORIZONS ARCHITECTURE</b>	<b>PHASE PRO</b>	
	Planche n°19	
Fabrice BENEDETTO - 1035 Avenue de la République - 83 136 MAZAUGUES  <b>FACADES - PROJET</b>	Date 1/05/19	Modifications
	Echelle 1/150° au format A3	
<b>CREDIT AGRICOLE PROVENCE COTE D'AZUR</b> 111, avenue E. Dechame 06 708 Saint Laurent du Var		
<b>AGENCE DE DRAGUIGNAN LES NEGADIS</b>		