



FACADE SUD OUEST

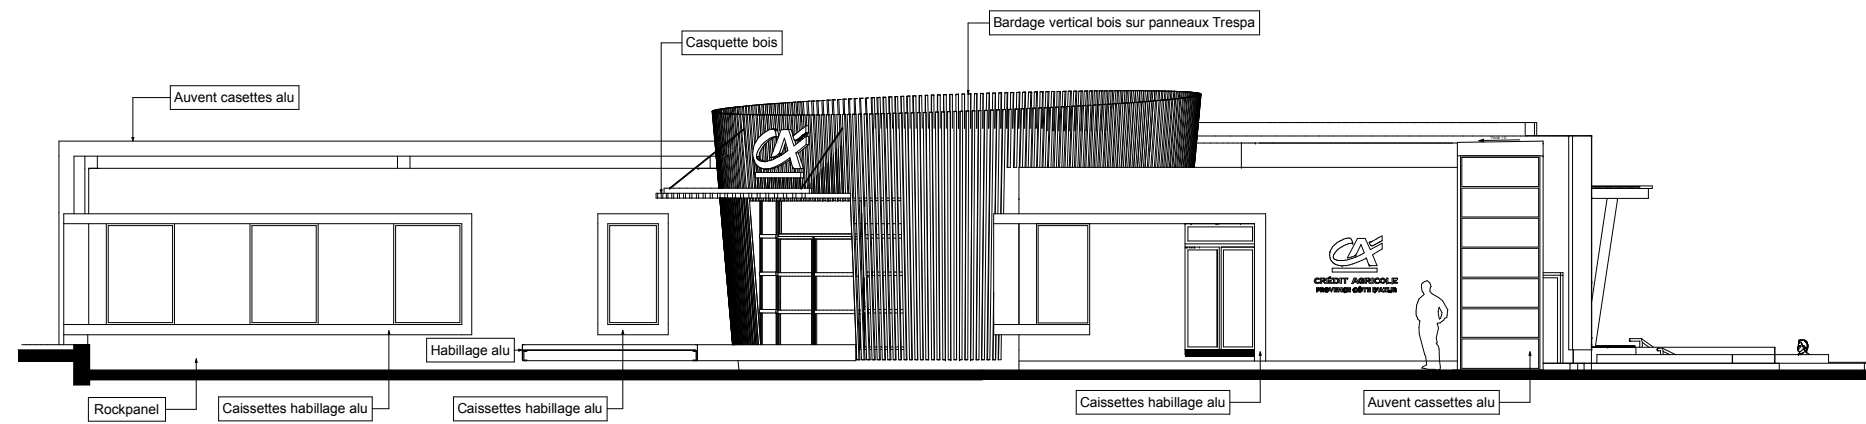

FACADE NORD

 HORIZONS ARCHITECTURE	PHASE PRO	
	Planche n°20	
Fabrice BENEDETTO - 1035 Avenue de la République - 83 136 MAZAUGUES FACADES - PROJET	Date 1/05/19	Modifications
	Echelle 1/150° au format A3	
CREDIT AGRICOLE PROVENCE COTE D'AZUR 111, avenue E. Dechame 06 708 Saint Laurent du Var		
AGENCE DE DRAGUIGNAN LES NEGADIS		