



plan rdc

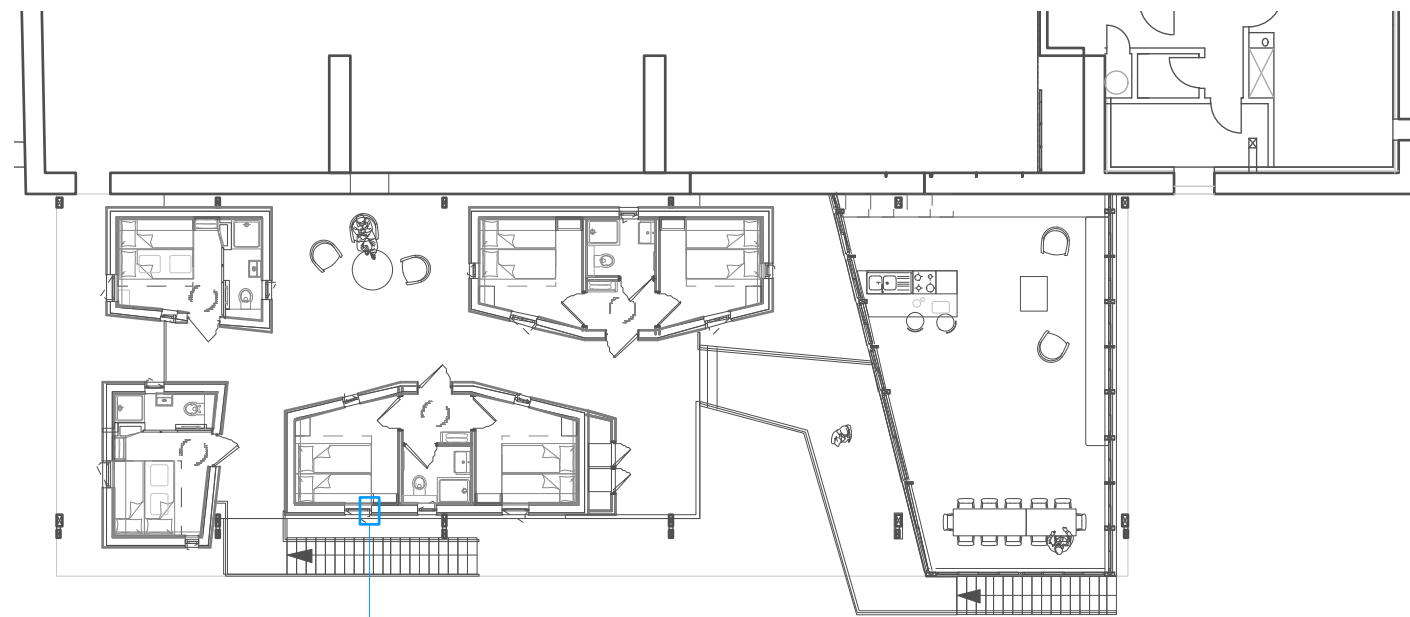


plan r+1

D06  
D07

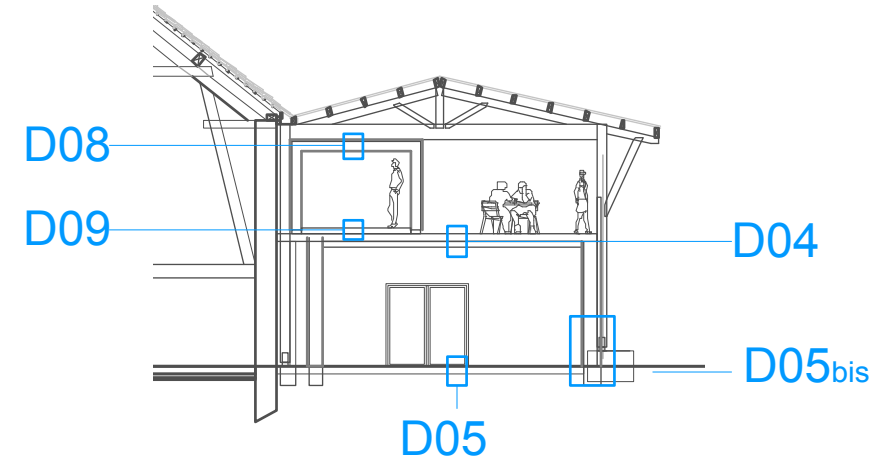

coupe sur salle multimédia  
et chambres

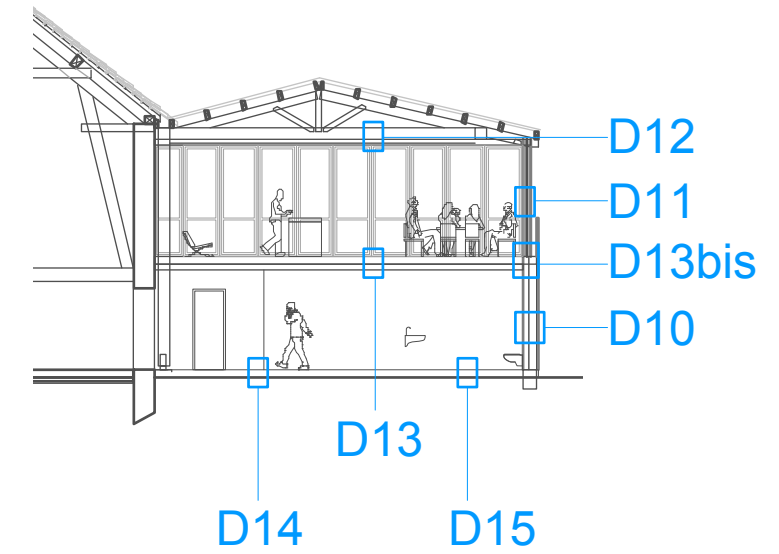

coupe sur cuisine et salle  
commune

Aménagement du préau	OCT. 2017
Carnet de détails Planche de repérage	ECH: 1/200 format A3 cotation en cm
Manoir Equivocal 18 rue du Manoir - Hameau de Moux - 21700 Corgoloin	

Sylvain Gasnier - Architecte 18 rue du Manoir - Hameau de Moux - 21700 Corgoloin	<b>DCE</b>
--	------------