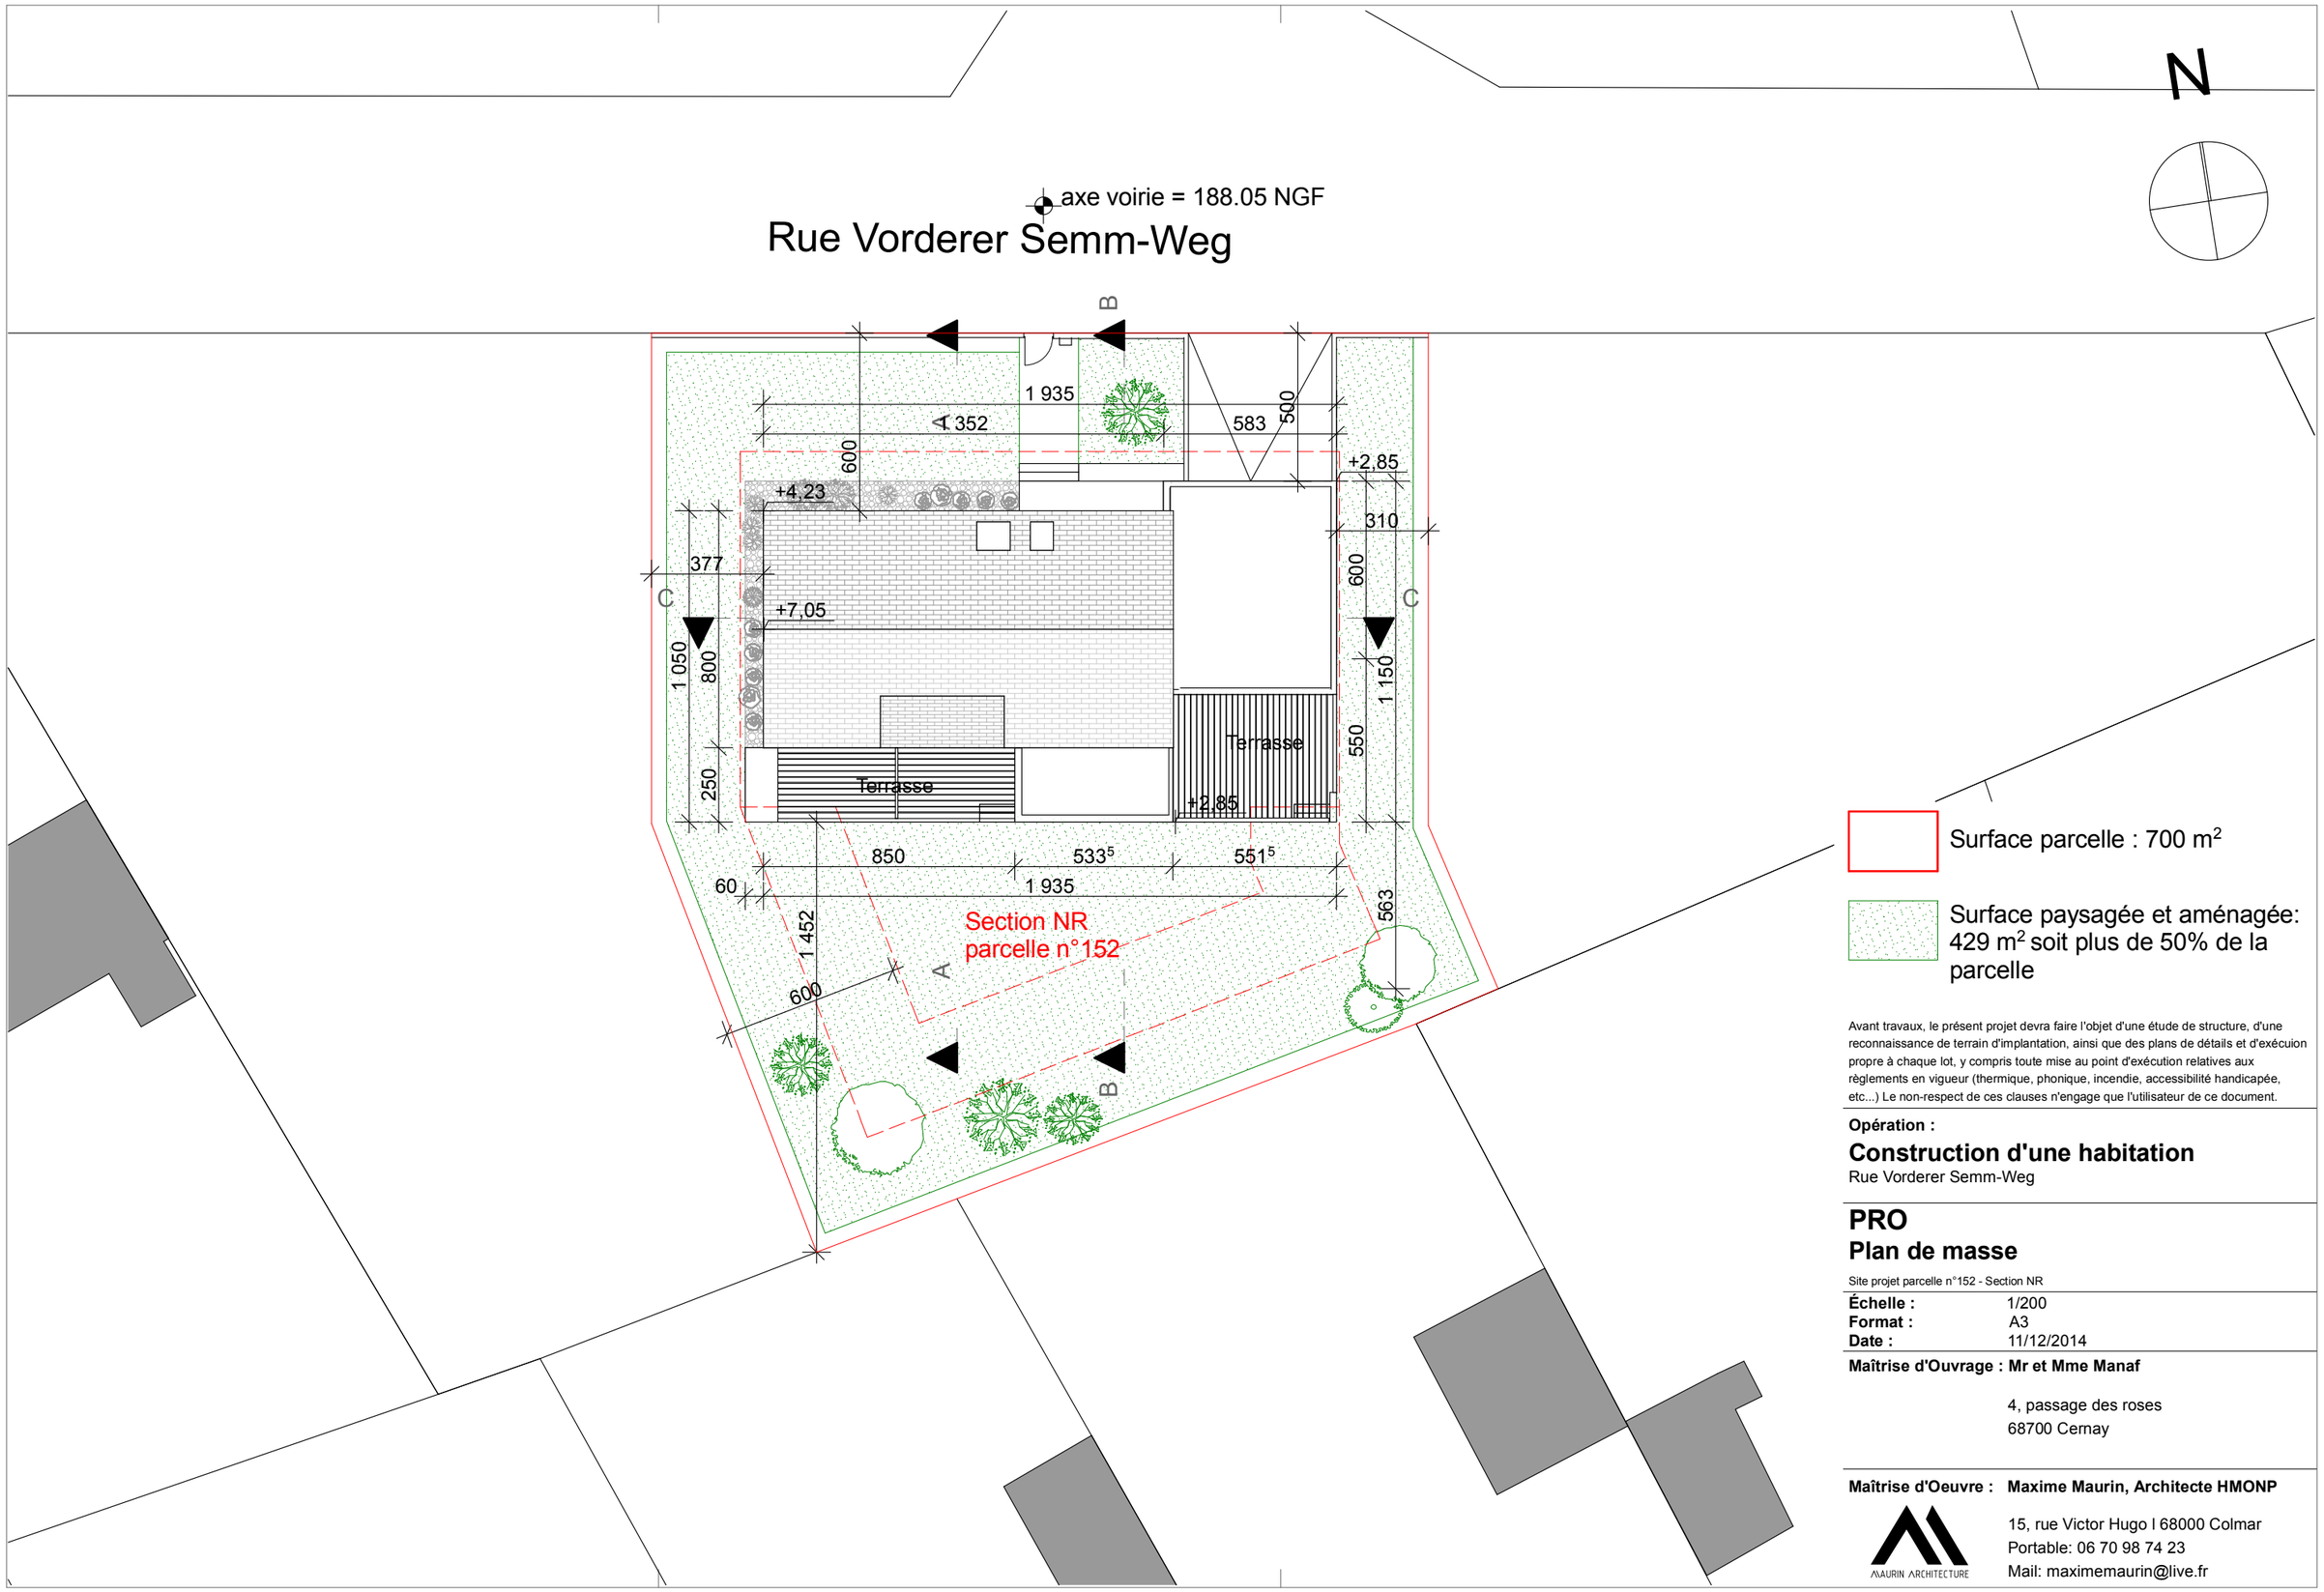

Surface parcelle : 700 m²

Surface paysagée et aménagée: 429 m² soit plus de 50% de la parcelle

Avant travaux, le présent projet devra faire l'objet d'une étude de structure, d'une reconnaissance de terrain d'implantation, ainsi que des plans de détails et d'exécuion propre à chaque lot, y compris toute mise au point d'exécution relatives aux règlements en vigueur (thermique, phonique, incendie, accessibilité handicapée, etc...) Le non-respect de ces clauses n'engage que l'utilisateur de ce document.

Opération :

Construction d'une habitation

Rue Vorderer Semm-Weg

PRO

Plan de masse

Site projet parcelle n°152 - Section NR

Échelle : 1/200
Format : A3
Date : 11/12/2014

Maîtrise d'Ouvrage : Mr et Mme Manaf

4, passage des roses
68700 Cernay

Maîtrise d'Oeuvre : Maxime Maurin, Architecte HMONP

MAURIN ARCHITECTURE

15, rue Victor Hugo I 68000 Colmar
Portable: 06 70 98 74 23
Mail: maximemaurin@live.fr