


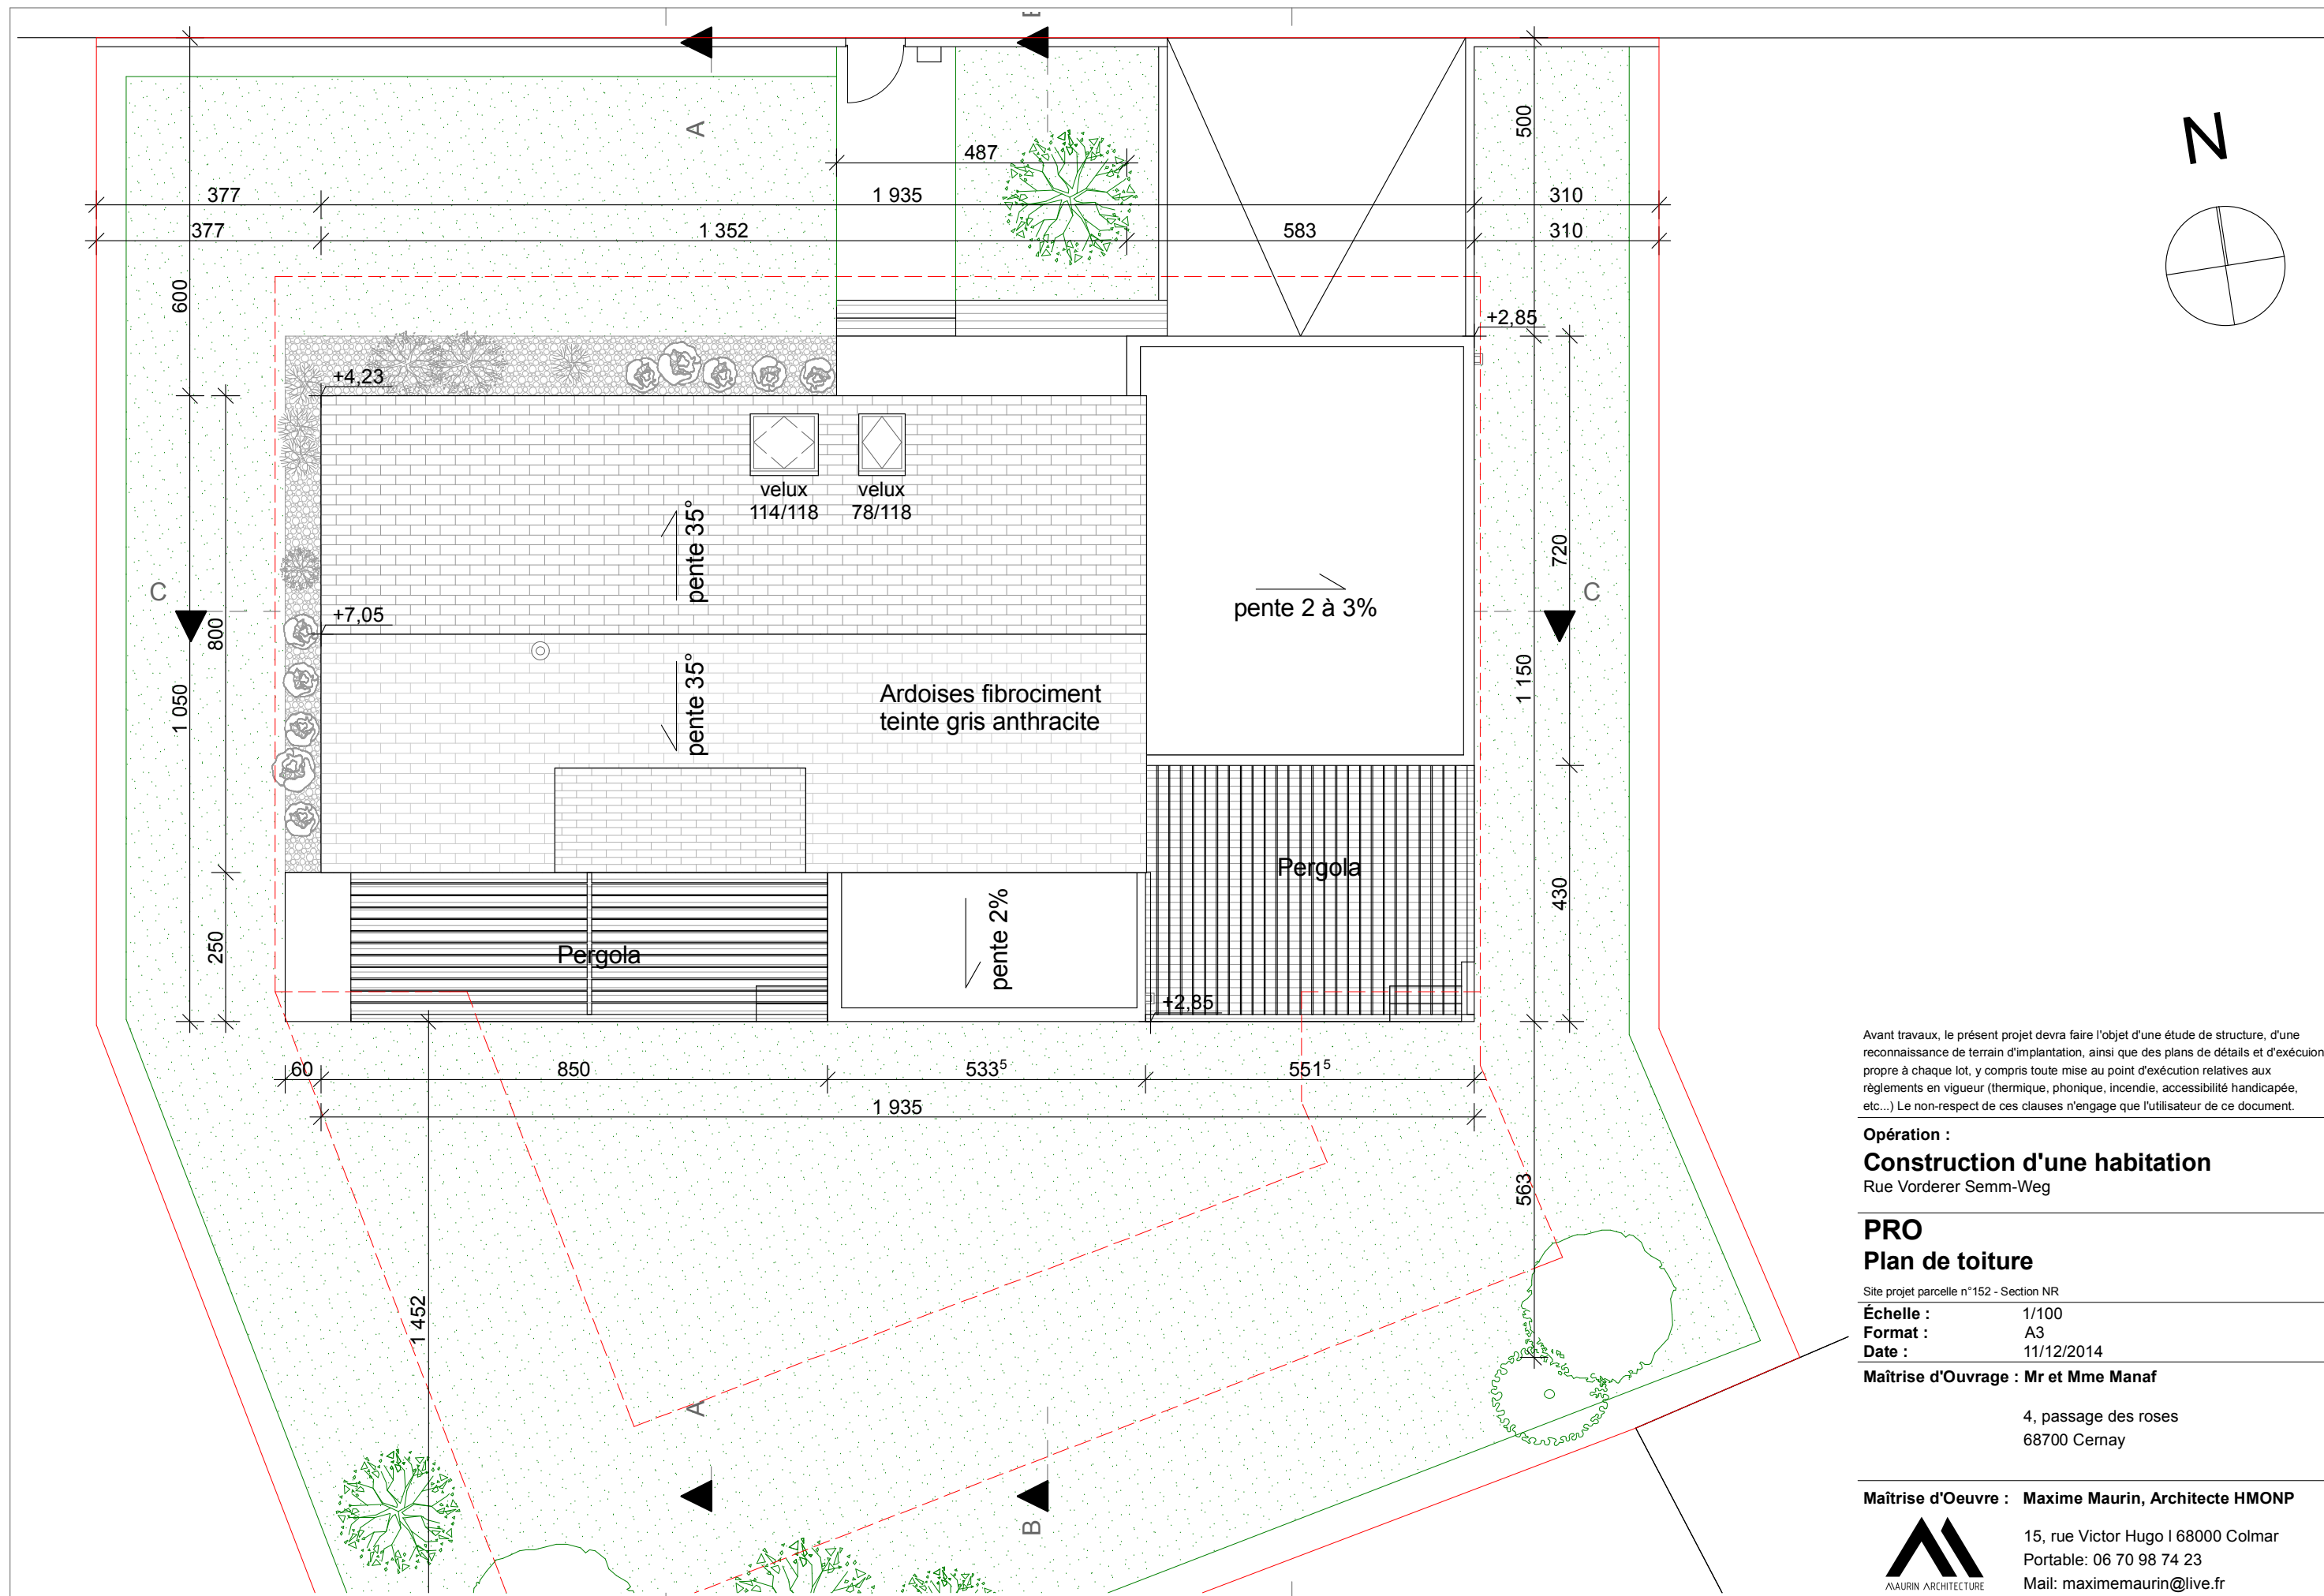

Avant travaux, le présent projet devra faire l'objet d'une étude de structure, d'une reconnaissance de terrain d'implantation, ainsi que des plans de détails et d'exécution propre à chaque lot, y compris toute mise au point d'exécution relatives aux règlements en vigueur (thermique, phonique, incendie, accessibilité handicapée, etc...) Le non-respect de ces clauses n'engage que l'utilisateur de ce document.

**Opération :**  
**Construction d'une habitation**  
Rue Vorderer Semm-Weg

**PRO**  
**Plan de toiture**

Site projet parcelle n°152 - Section NR  
**Échelle :** 1/100  
**Format :** A3  
**Date :** 11/12/2014

**Maîtrise d'Ouvrage :** Mr et Mme Manaf  
  
4, passage des roses  
68700 Cernay

**Maîtrise d'Oeuvre :** Maxime Maurin, Architecte HMONP  
  
15, rue Victor Hugo I 68000 Colmar  
Portable: 06 70 98 74 23  
Mail: maximemaurin@live.fr