



# MAISON DES ASSOCIATIONS

Quartier de l'église - Bretignolles-sur-Mer

1. prolongement de toiture sur l'espace public
2. salles associatives
3. bureaux associatifs
4. bar
5. réserve bar
6. sanitaires
7. sanitaires publics
8. rangements
9. locaux techniques
10. local entretien

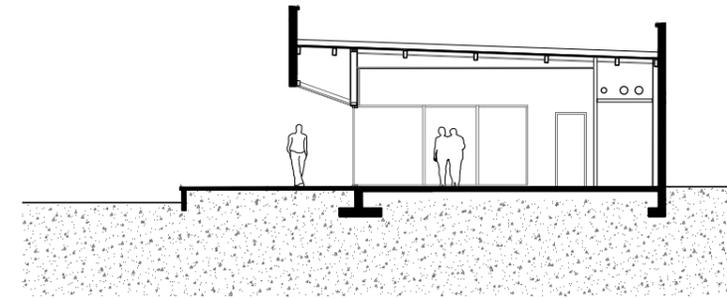

Coupe transversale - 1:200

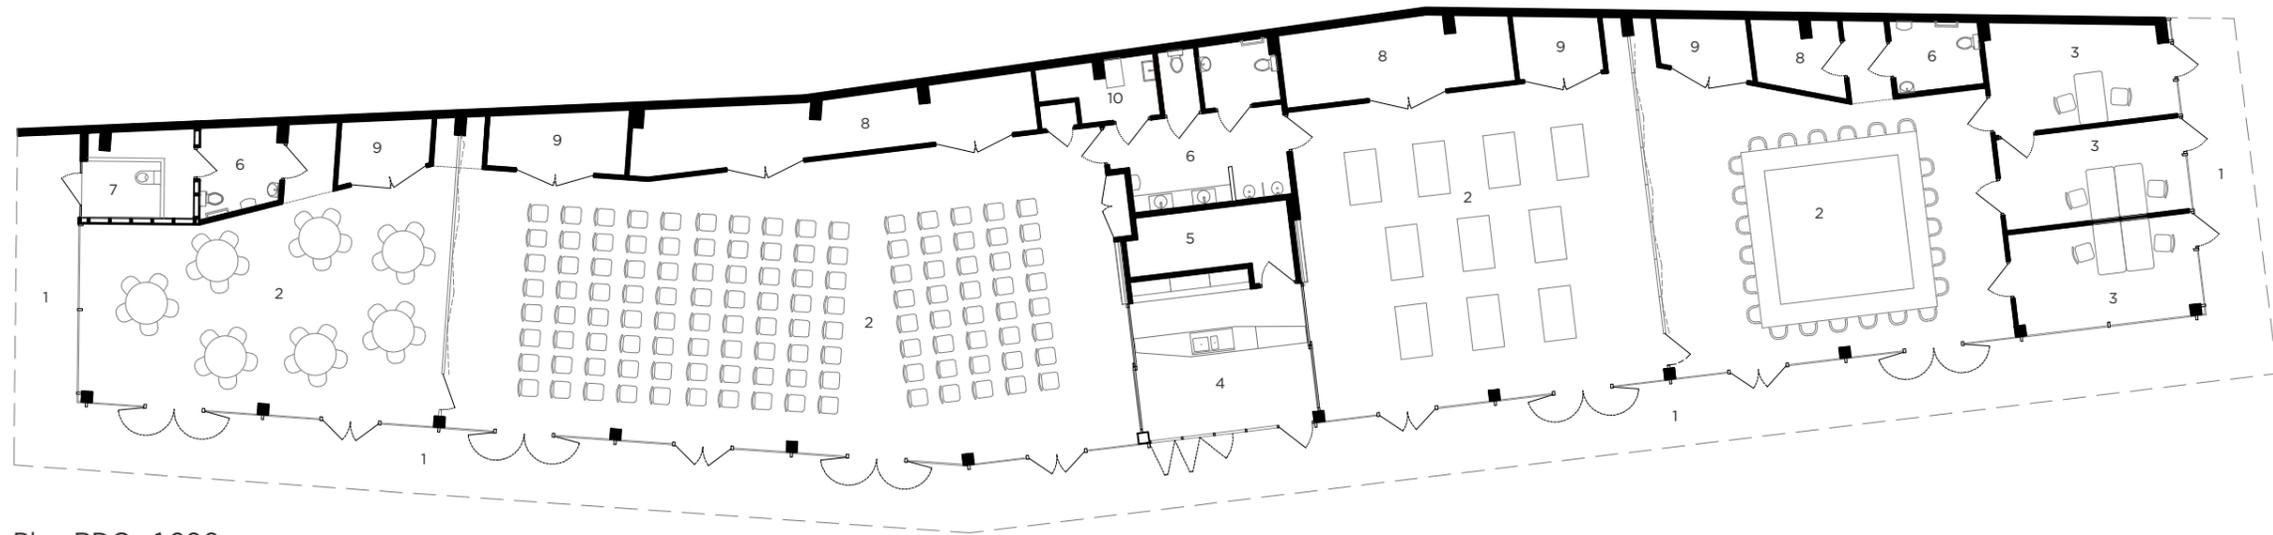

Plan RDC - 1:200