


Coupe AA 1:100

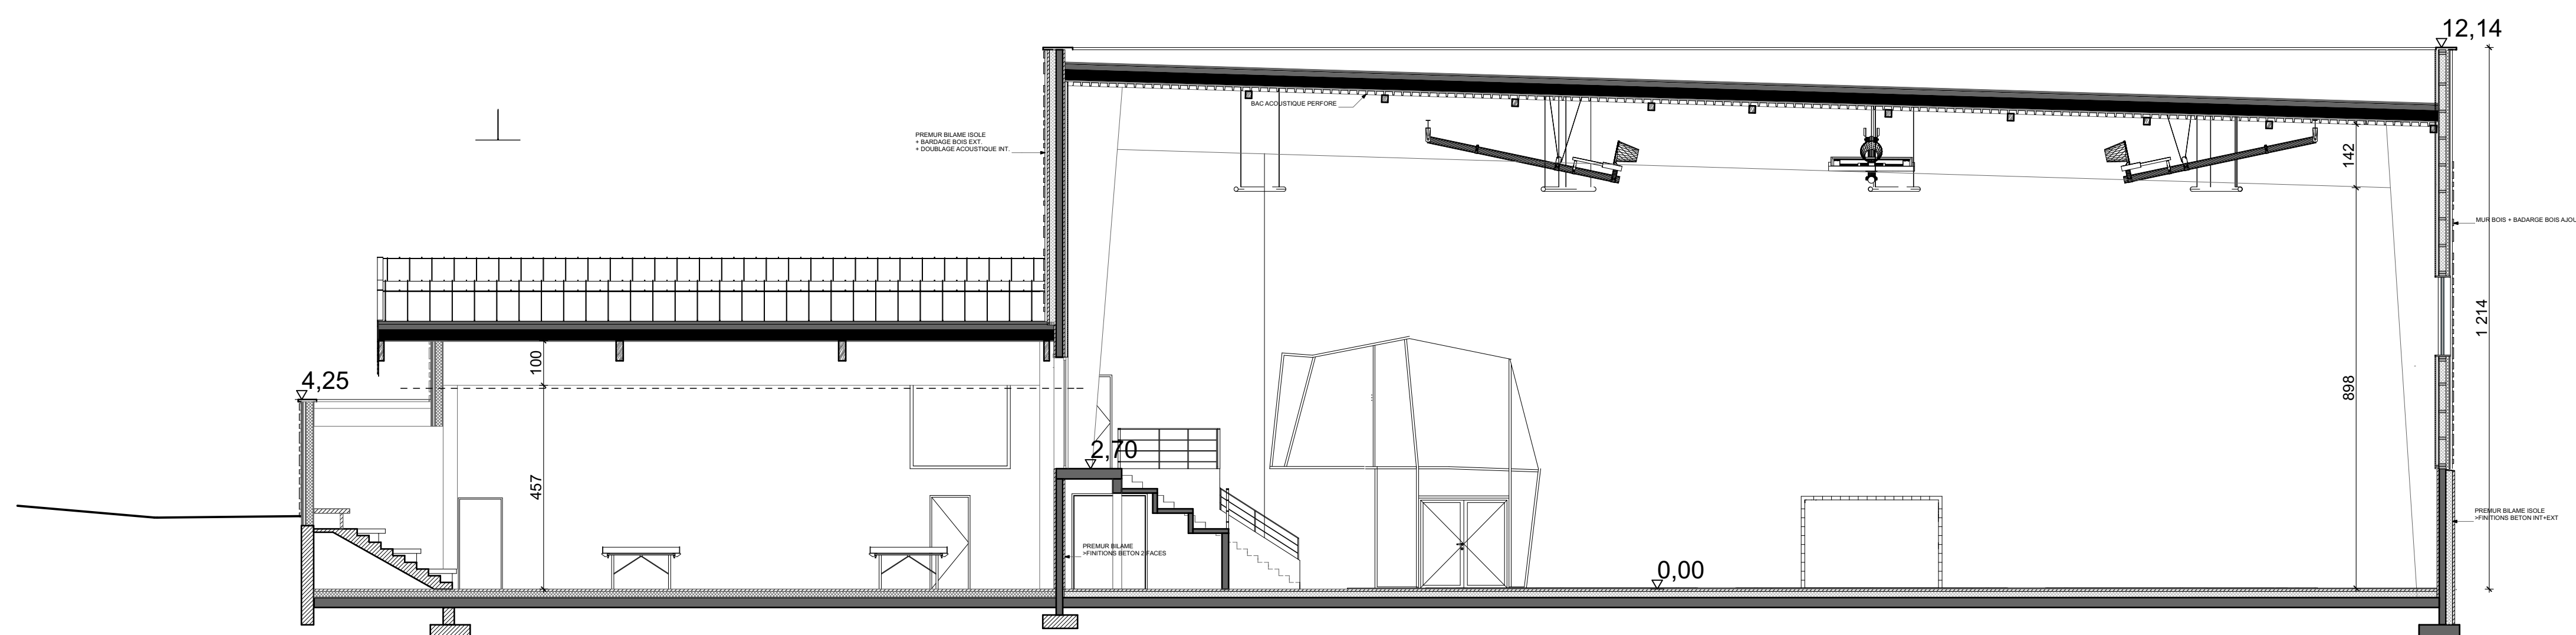

Coupe BB 1:100



CONSTRUCTION D'UN COMPLEXE SPORTIF A GUERET

Dossier #Pin		ECHELLE
Phase APS		1:100
Plan n°	COUPES	DATE
01.3		18/09/2015

MAÎTRE D'OUVRAGE MAIRIE DE GUERET Esplanade François Mitterrand 23000 Guéret Tél: 05 55 51 47 20 mchoff@ville-gueret.fr	ARCHITECTE MANDATAIRE NUANCES D'ARCHITECTURE 7 Blvd Emile Zola 23000 Guéret Tél: 05 55 52 85 70 Fax: 05 55 52 22 40 atelier@nuances23.fr	ARCHITECTE ASSOCIE SPIRALE Nicolas Bolmy 25 rue Bernard Palissy 87000 LIMOGES Tél: 05 55 10 25 37 Fax: 05 55 77 44 20 spirale@wanadoo.fr	ECONOMISTE CHARISSOU BATUT 6 rue du Prof 23000 Guéret Tél: 05 55 80 04 94 charissou-batut@orange.fr
BET CVC LARBRE 2 avenue Pierre Mendès France 23000 Guéret Tél: 05 55 52 33 22 bet23@larbre-ingenierie.fr	BET CFO/CFA LARBRE 2 avenue Pierre Mendès France 23000 Guéret Tél: 05 55 52 33 22 bet23@larbre-ingenierie.fr	BET ACOUSTIQUE ALHYANGE 60 rue du Faubourg Polsonnière 75010 Paris Tél: 01 43 14 29 01 info@alhyange.com	BET STRUCTURE SZTEC 44 av. de Limouzin 23000 Guéret Tél: 05 55 42 45 71 bs.sztec@gmail.com