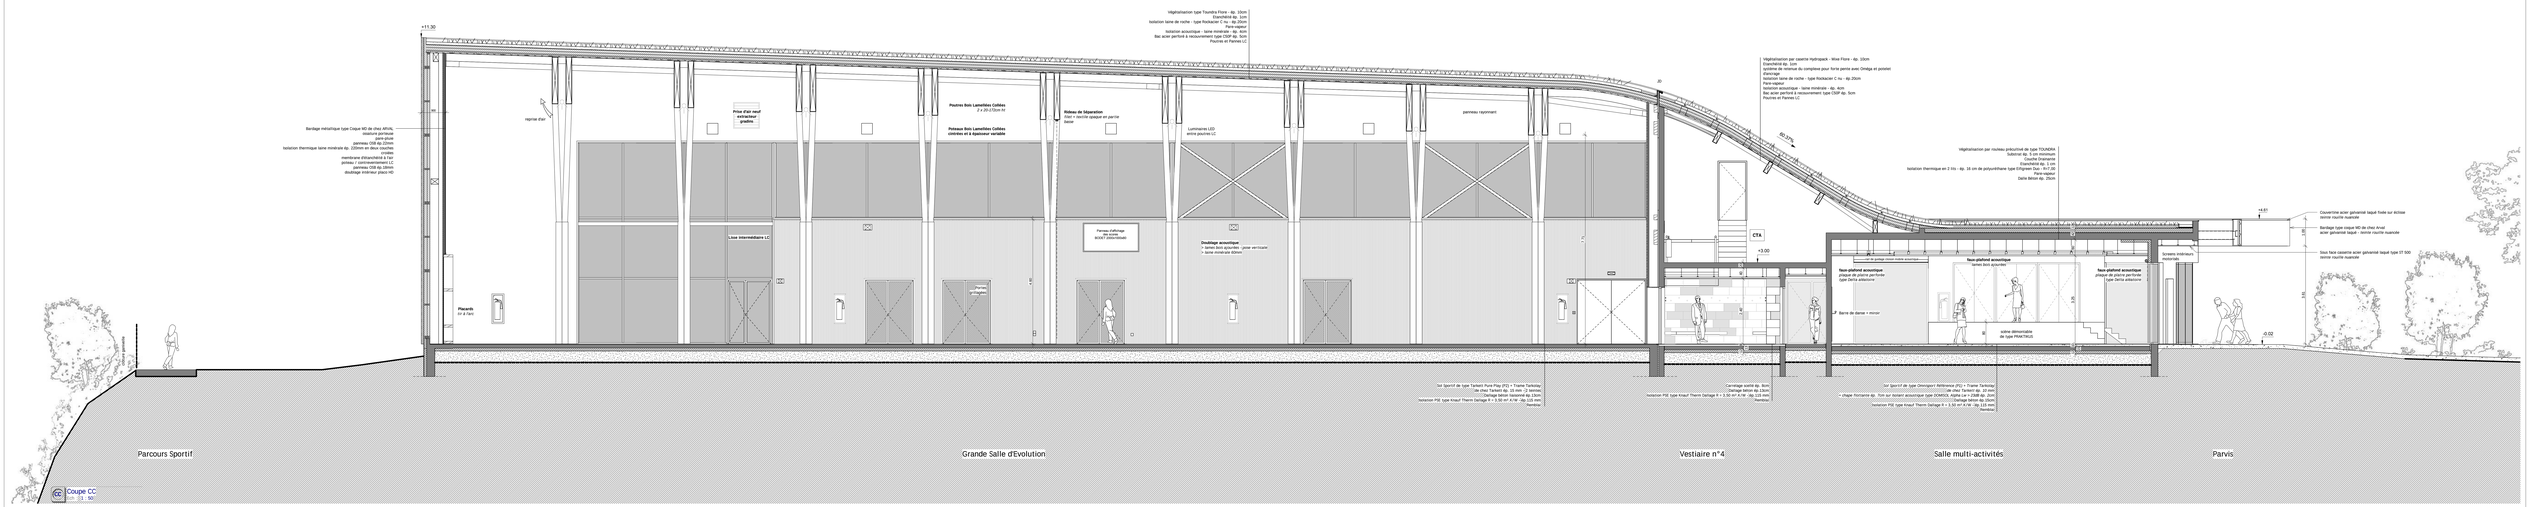

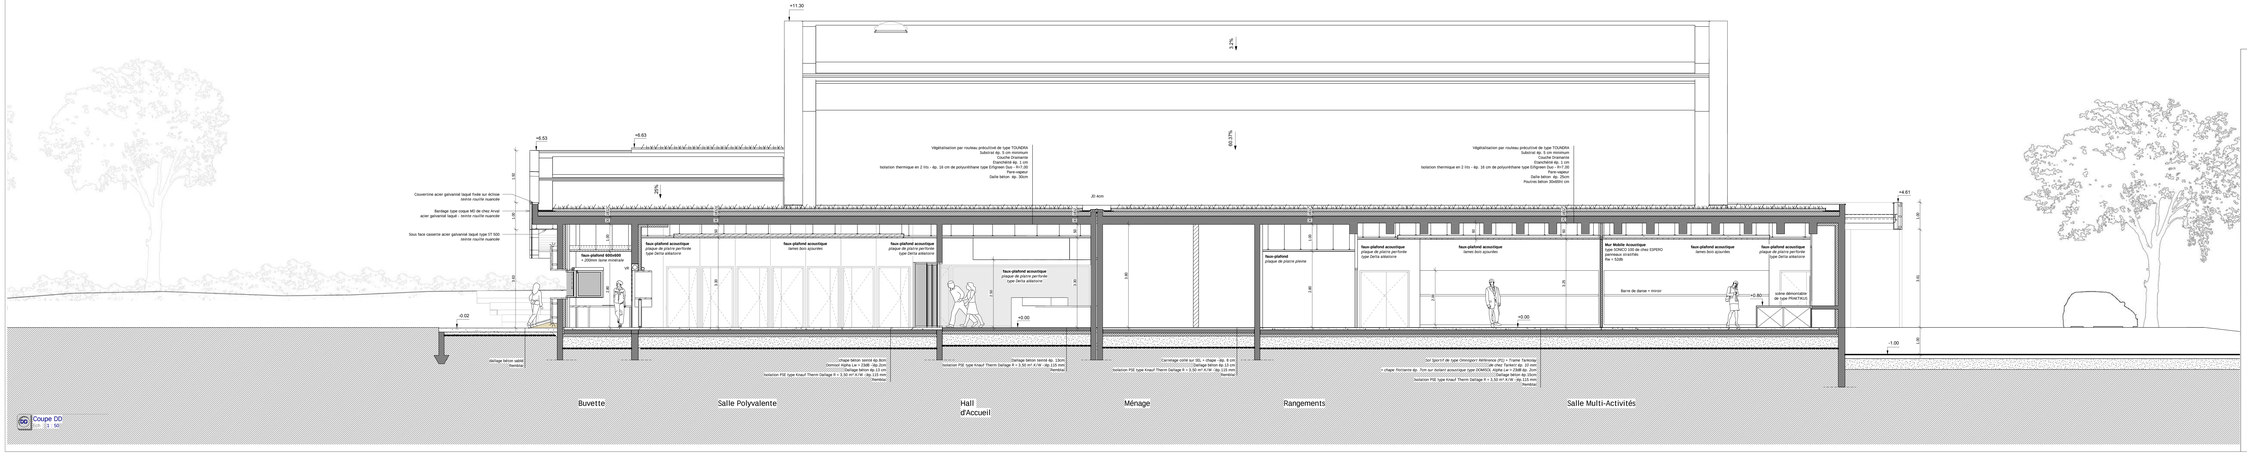

ARCHITECTE / MANDATAIRE	ARCHIPEL ARCHITECTURE	20, rue chanzy 13001 MARSEILLE T. 04 75 21 47 42 - F. 04 38 12 63 76 contact@agencearchipel.fr
BET STRUCTURE ECONOMIE	**BETREC LG** C. Chapron (Structure) N. Reveyz (Economie)	Immeuble le Pulsar - 4 avenue Doyen Louis Weil 38034 GRENOBLE CEDEX 1 T. 04 76 42 17 27 - F. 04 76 42 88 38 contact@betrec.com
BET FLUIDES & SSI	**CET** V Ferrier (Fluides)	25 allée des Gendles Parc d'activités de Durance 04200 SISTERON T. 04 92 64 17 17 cet.04@cet-eif.fr
PAYSAGISTE / VRD	**SINEQUANON'** C Gallet (paysagiste) C. De Cassol (VRD)	31 rue Normandie Nidman 13110 CUCURUZZLES T. 04 75 23 33 37 contact@sinequanon.fr
BET ACOUSTIQUE	**ECHOLOGOS** B. Francony	24, boulevard de la Chartreuse 38700 LA TRONCHE T. 04 76 89 42 05 grenoble@echologos.fr
PILOTE DE CHANTIER	**Cabinet Conseil Construction** M. Lions Papazotos	20 Rue du 14 Juillet 13700 PUMICHEL MARSEILLE T. 06 07 76 98 23 lionspapazotos@gmail.com
ASSITANT MOA	**OM Plus** O. Delamare	903 Bd aéroéte 13090 AIX EN PROVENCE T. +33 (0)4 42 10 73 73 olivier.delamare@omplus.com
BUREAU DE CONTROLE	**BUREAU VERITAS** D. Cordeau	Agence Provence Méditerranée 13015 Aix en Provence - Cedex 3 T. +33 (0)4 42 37 25 33 - F. +33 (0)4 42 37 25 56 stéphane.cordeau@ fr.bureauveritas.com
COORDONNATEUR SECURITE	**QUALICONSULT SECURITE** J. Cabaret	7-9 Rue Jean Mermoz 13090 AIX EN PROVENCE T. 04 05 08 11 62 julie.gabelotti@qualiconsult.fr

COMPLEXE SPORTIF MARY ROSE

Maître d'ouvrage VILLE DE GRANS (13450)

142

D.O.E.

Date	Août 2019	P.03.b COUPES CC & DD
Dessiné par	ARCHIPEL	
Echelle	1 : 50	

+/- 0.00
63.30