




HABITATION ANNEXE- 1 pièce

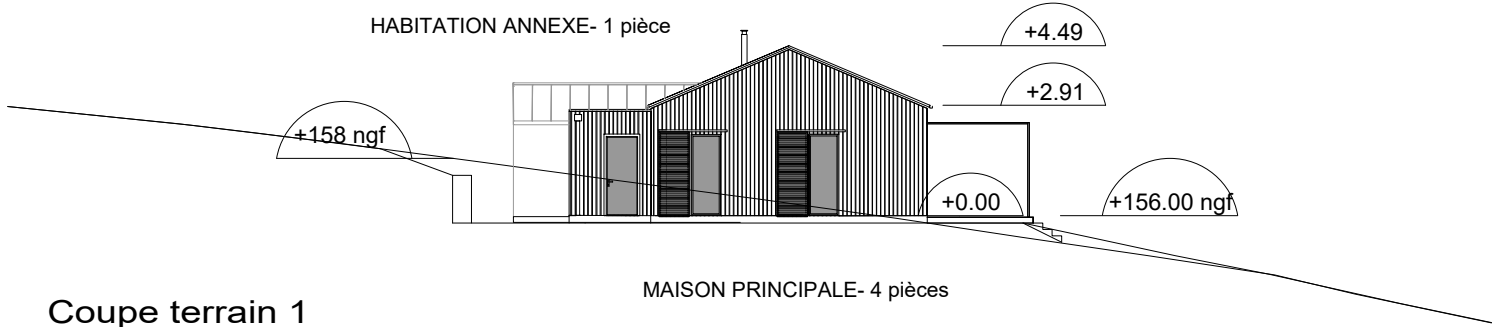

Coupe terrain 1

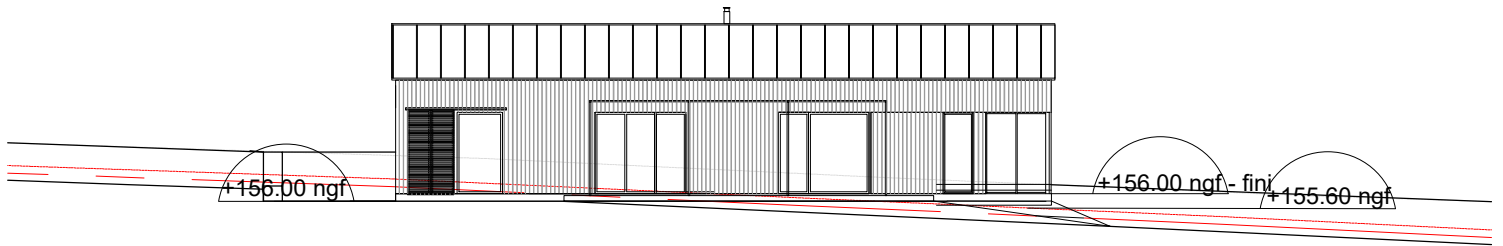

Coupe terrain 2

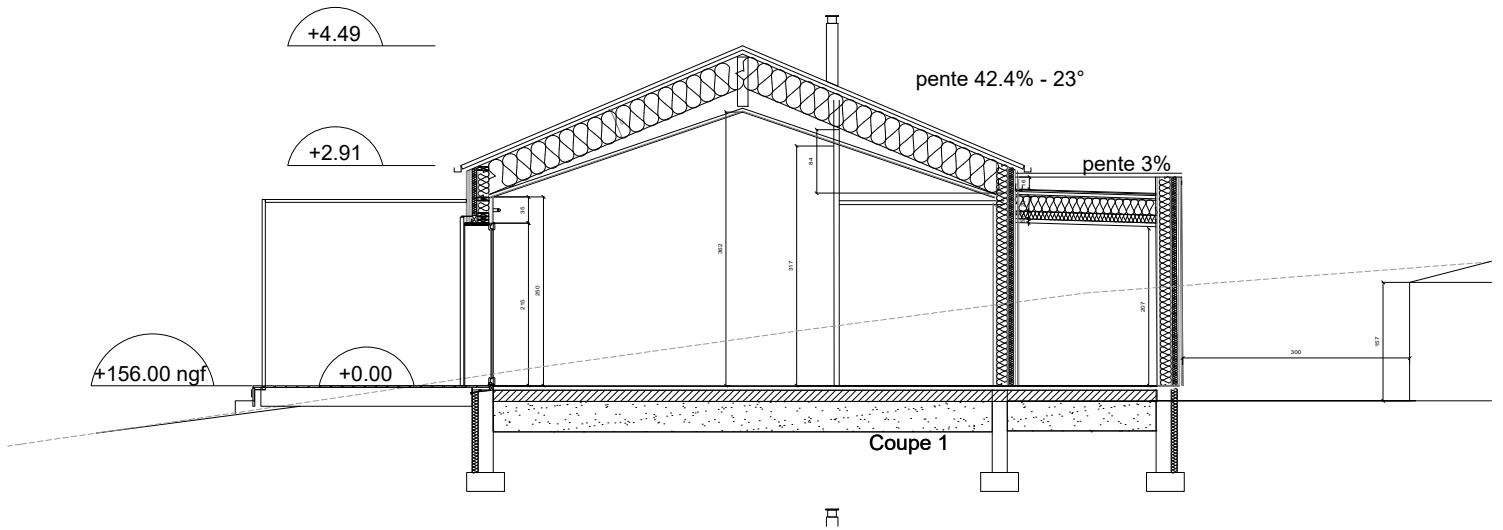

Coupe projet

Charlotte Wibaux Architecte DE HMONP - N° Siret 750 784 100 000018 - N°aqu01810 - nat 078866 "Pinquat" 24110 Manzac sur Vern - 06 58 80 46 98- charlotte.wibaux@gmail.com	document <b>PRO 05 - COUPE TERRAIN ET PROJET</b>	phase <b>PRO</b>	date <b>05/09/18</b>
<b>CONSTRUCTION D'UNE MAISON</b> La Borderie - 24600 St Martin de Ribérac		modifications	échelle <b>1/200 ET 1/100</b>
<i>"Les présents plans sont exclusivement destinés à la demande de permis de construire. Ils ne sont pas des plans d'exécution et ne peuvent en aucun cas être directement utilisés pour réaliser la construction."</i>			