



Coupe AA

1:50

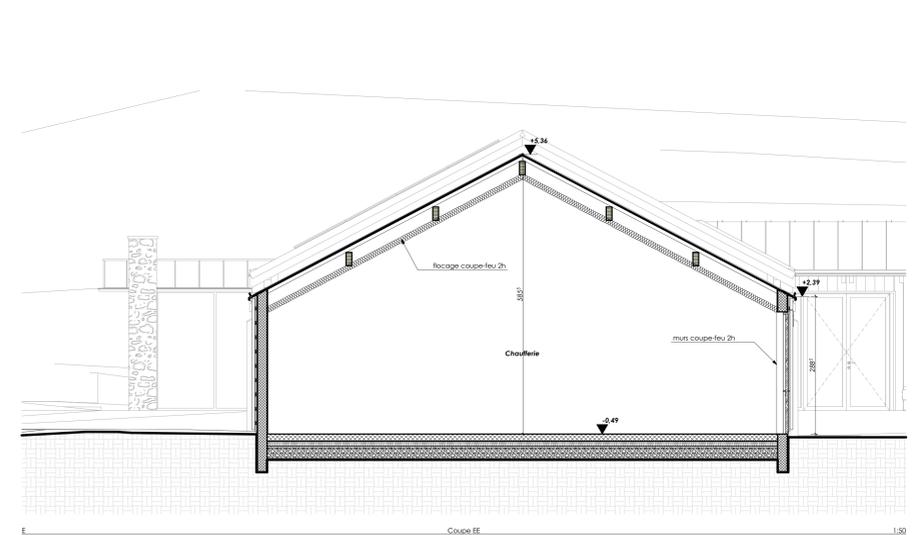


Coupe EE

1:50

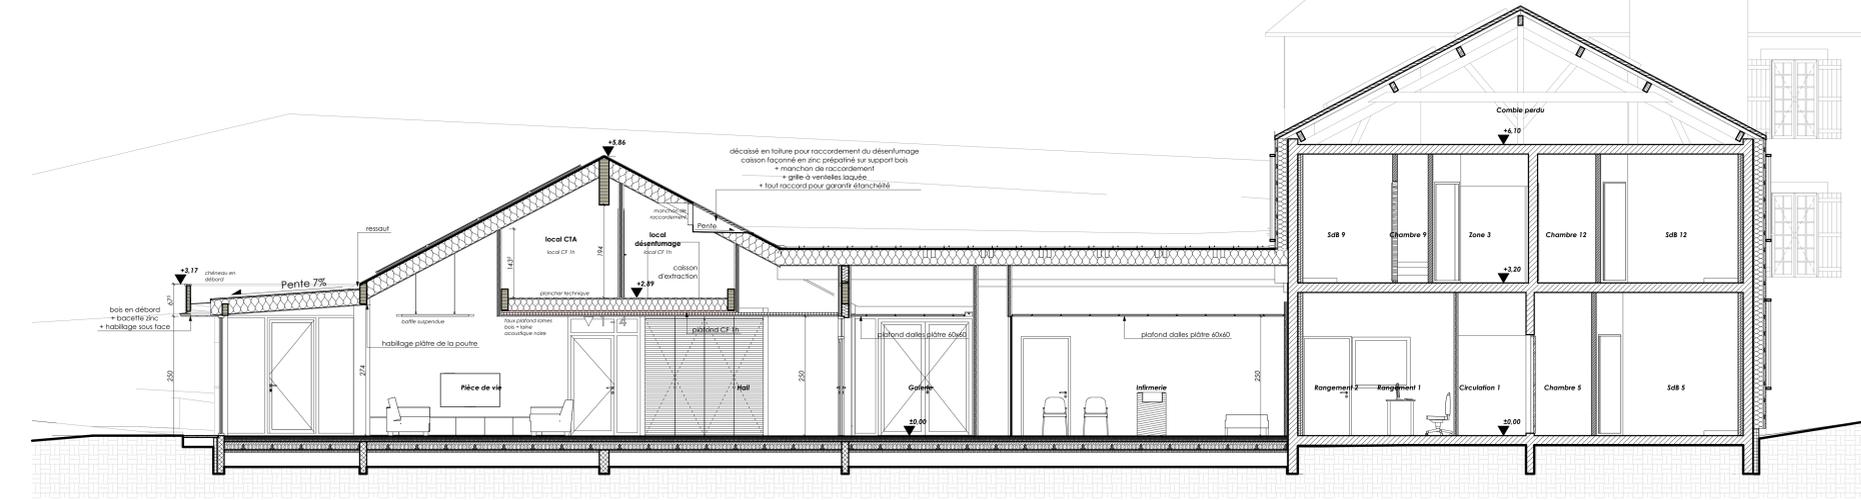


Coupe BB

1:50

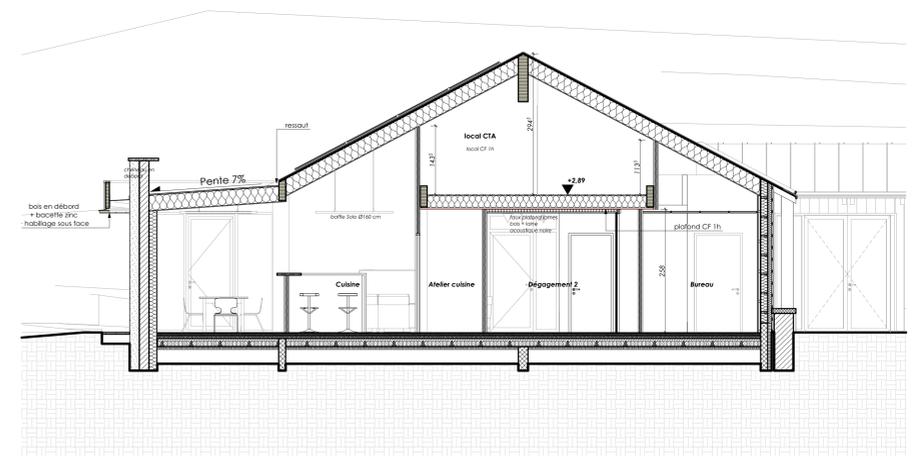


Coupe GG

1:50

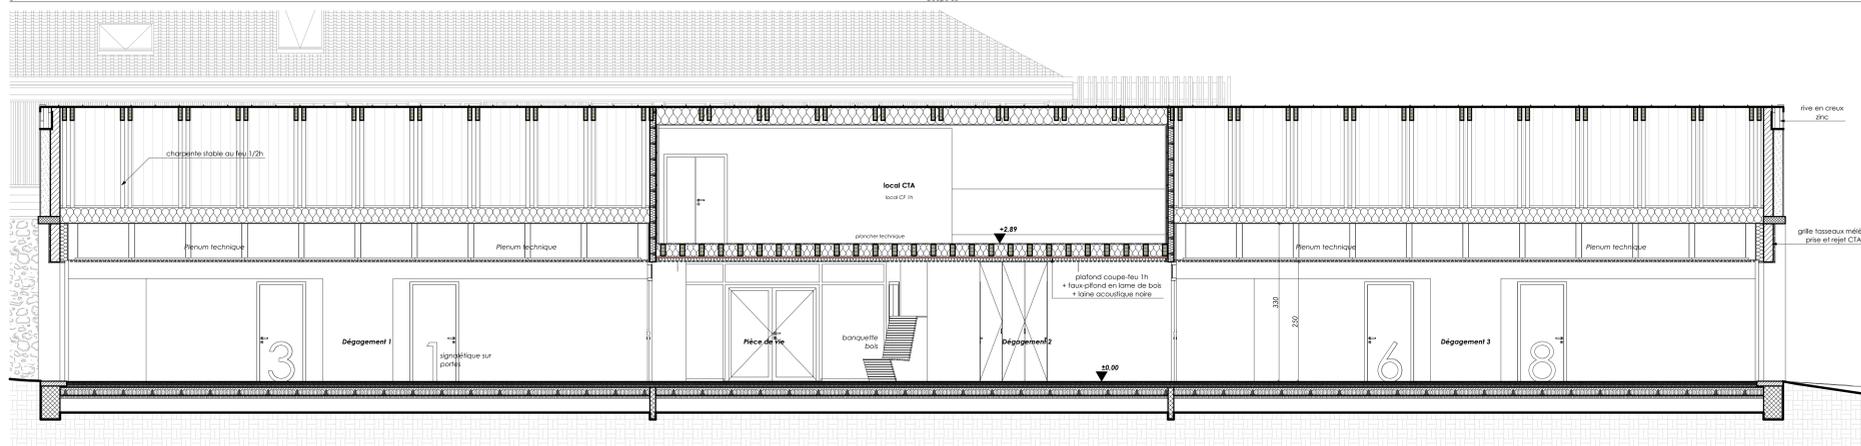

Coupe CC

1:50

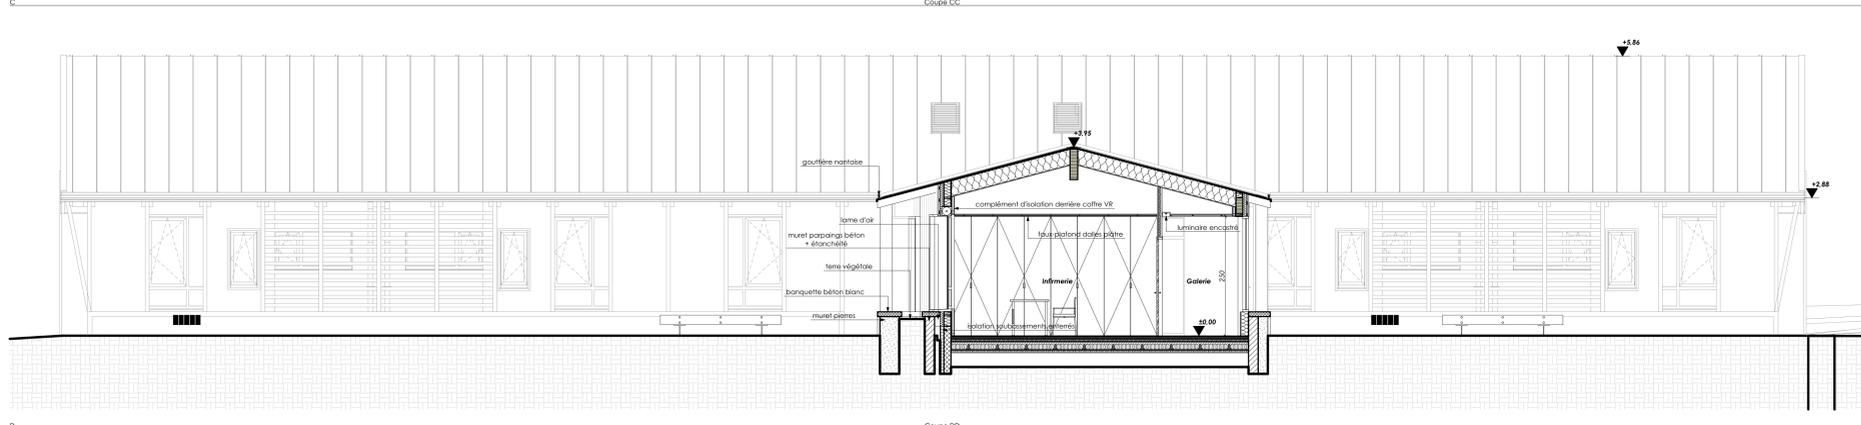

Coupe DD

1:50

**CONSTRUCTION D'UNE UNITÉ DE VIE
ET RENOVATION ENERGETIQUE DE L'EXISTANT
du FOYER DE VIE APJLM D'ARBEUILLE CHATAIN**
4 - 23701 - Arfeuille Chatain

Maitre d'Ouvrage	Apajlm de la Croix 23 Rue Saint-Benoit - 23000 - Guéret Tel. 05 55 52 49 88 - Fax. 05 55 41 00 01 Courriel: apajlm@orange.fr	Economiste
Architecte mandataire	IMH Charreux Bata 23 rue de l'Église - 23000 Guéret Tel. 05 55 52 49 88 - Fax. 05 55 41 00 01 Courriel: charreux@orange.fr	
Bureaux d'études Structure	ibma 44 Avenue de l'Europe - 23000 Guéret Tel. 05 55 41 61 71 Courriel: ibma@ignat.com	Bureaux d'études Thermique / Fluides / VSI
Bureau de permis	Agape Habitat Technique de la Loire - 654 Route de Basse - 03100 Montluçon Tel. 04 70 05 01 17 - Fax. 04 70 05 01 18 Courriel: abp@agapehabitat.com	SPS
		Carrelage Vitré 1 rue du Champ de Mars - 03000 Montluçon sur Arzon Tel. 02 48 88 93 93 - Fax. 02 48 88 93 94 Courriel: carrel@orange.fr

Révision	Chargement	Date
A	Edition initiale	26/06/2017
B	Banque de terrasse, Nouvelles toitures, Ajout plan R+1, Ajout coupe GG. Prise en compte élément légal pour plancher R+1	19/07/2017
C	08/08/2017	20/07/2017

C Etat projeté - Coupes

27/07/2017

2014-004	PRO	1:50	BD	10
<small>W. Allain</small>	<small>Flavie</small>	<small>Isabelle</small>	<small>Dominique</small>	