


cuves EP

OB 50 x 75 ht + barreaux

Charlotte Wibaux Architecte DE HMONP - N° Siret 750 784 100 000018 - N° baq01810 - nat 078866
 "Pinquet" 24110 Marzac sur Verno - 06 58 80 46 98 - charlotte.wibaux@gmail.com
CONSTRUCTION D'UNE MAISON PAILLE
 Le caudereau - 24140 Maurens

document
PRO 04a
PLAN RDC A4

phase	PRO	date	13/11/17
modifications		échelle	1/50

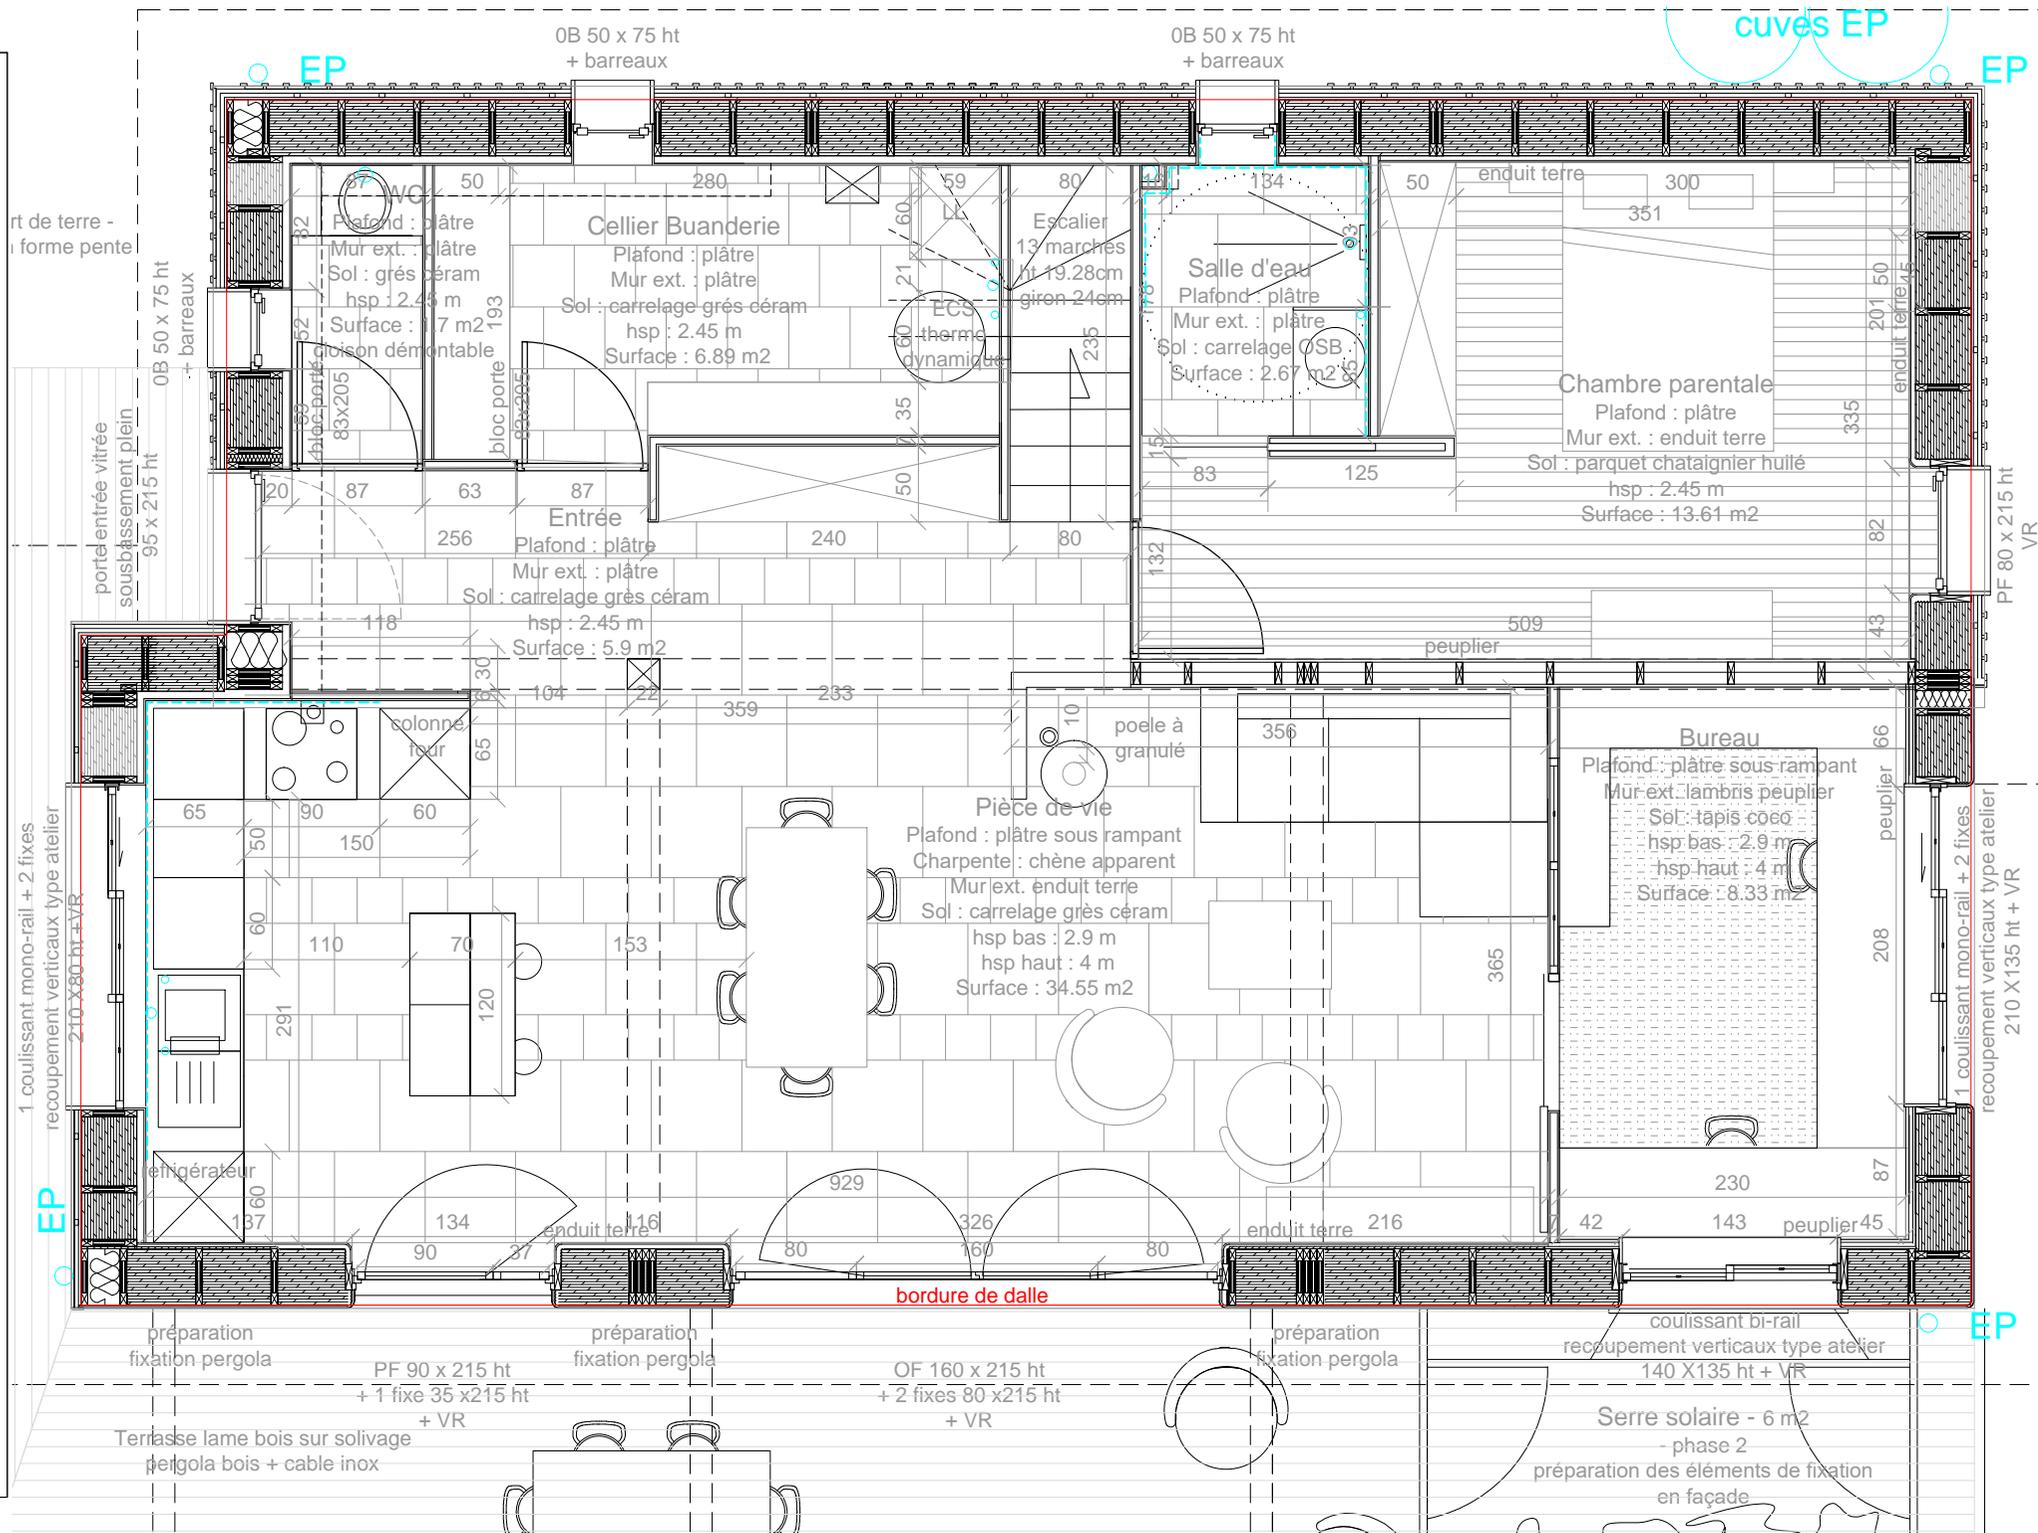

Les présents plans sont exclusivement destinés à la demande de permis de construire. Ils ne sont pas des plans d'exécution et ne peuvent en aucun cas être directement utilisés pour réaliser la construction.