


R+1 34 m²

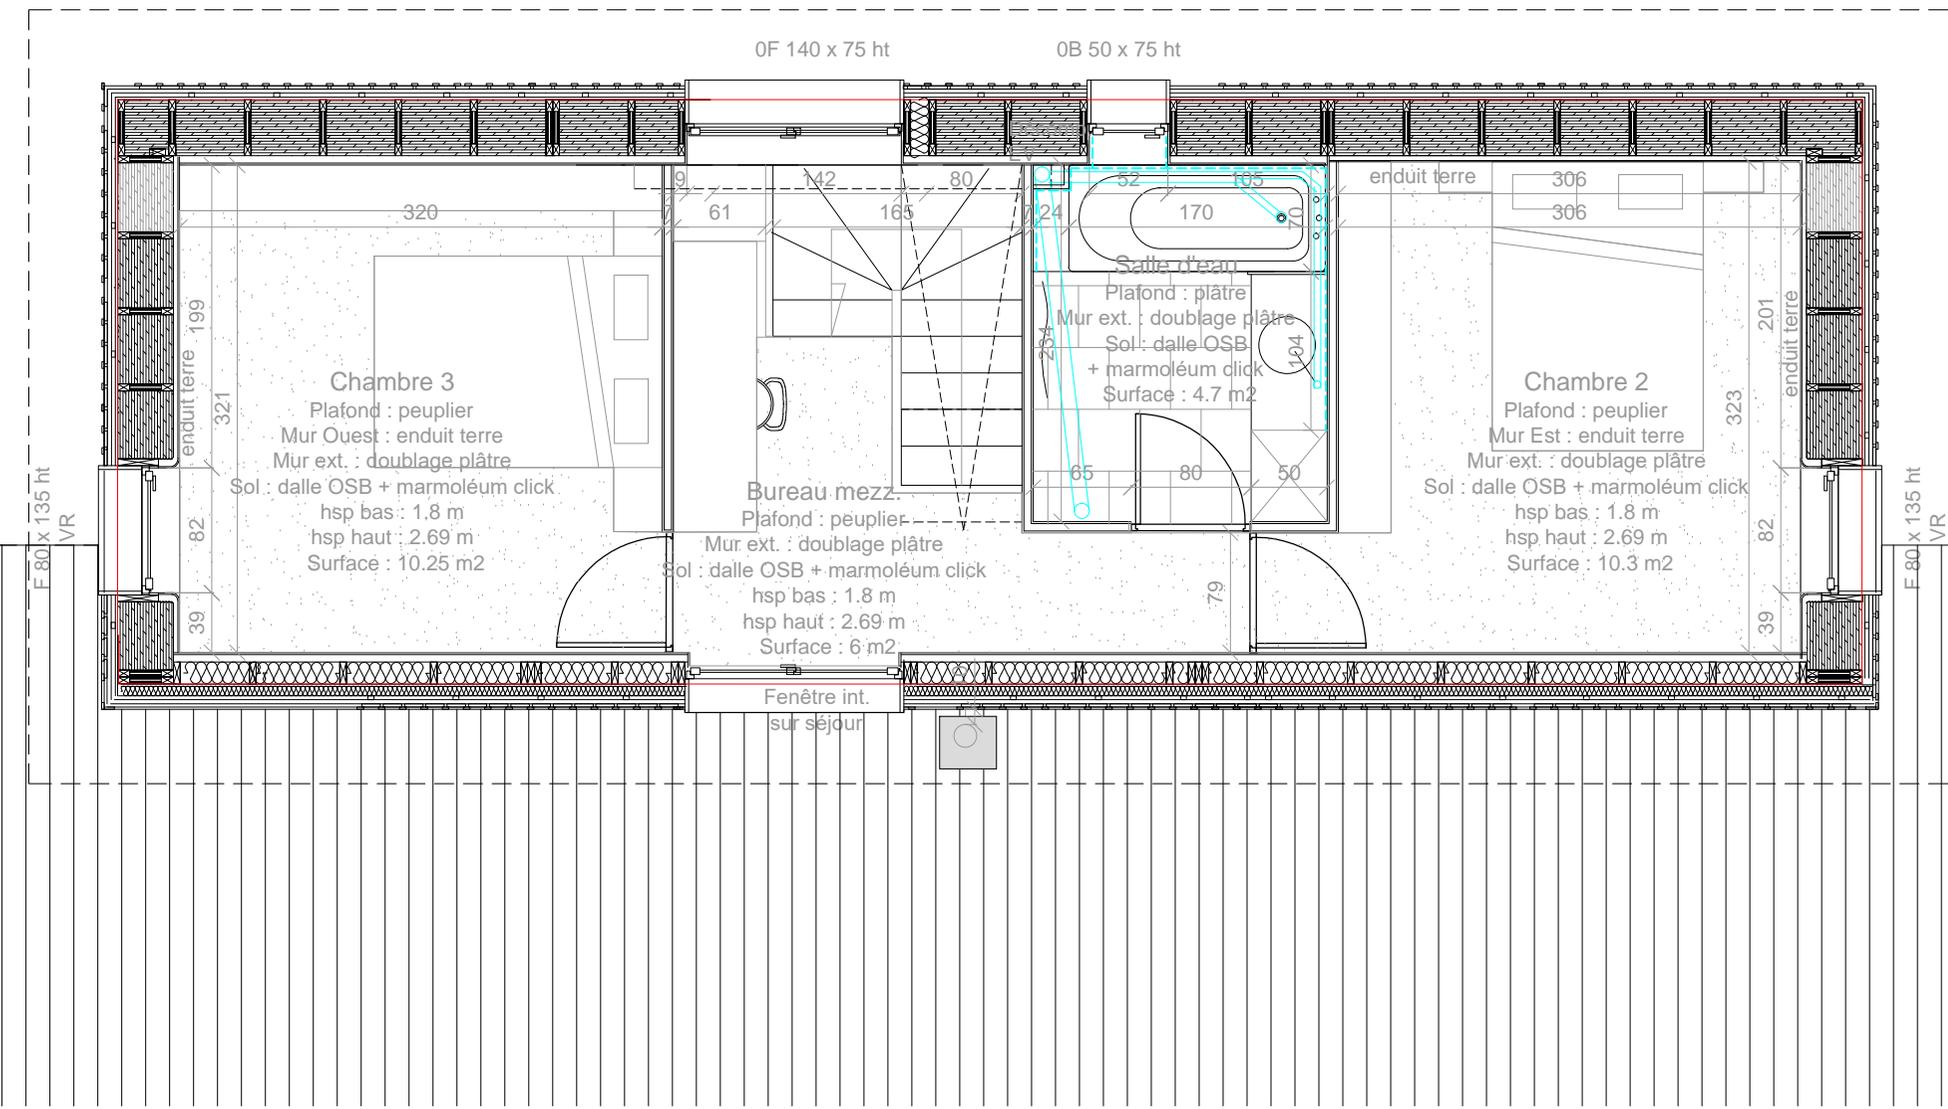

Charlotte Wibaux Architecte DE HMONP - N° Siret 750 784 100 000018 - N°scau01810 - nat 078886
 "Pinquet" 24110 Marzac sur Vern - 06 58 80 46 98 - charlotte.wibaux@gmail.com
CONSTRUCTION D'UNE MAISON PAILLE
 Le caudereau - 24140 Maurens

document
PRO 04b
PLAN R+1 A4

phase	date
PRO	13/11/17
modifications	échelle 1/50

"Les présents plans sont exclusivement destinés à la demande de permis de construire. Ils ne sont pas des plans d'exécution et ne peuvent en aucun cas être directement utilisés pour réaliser la construction."