


COUPE LONGITUDINALE PROJET

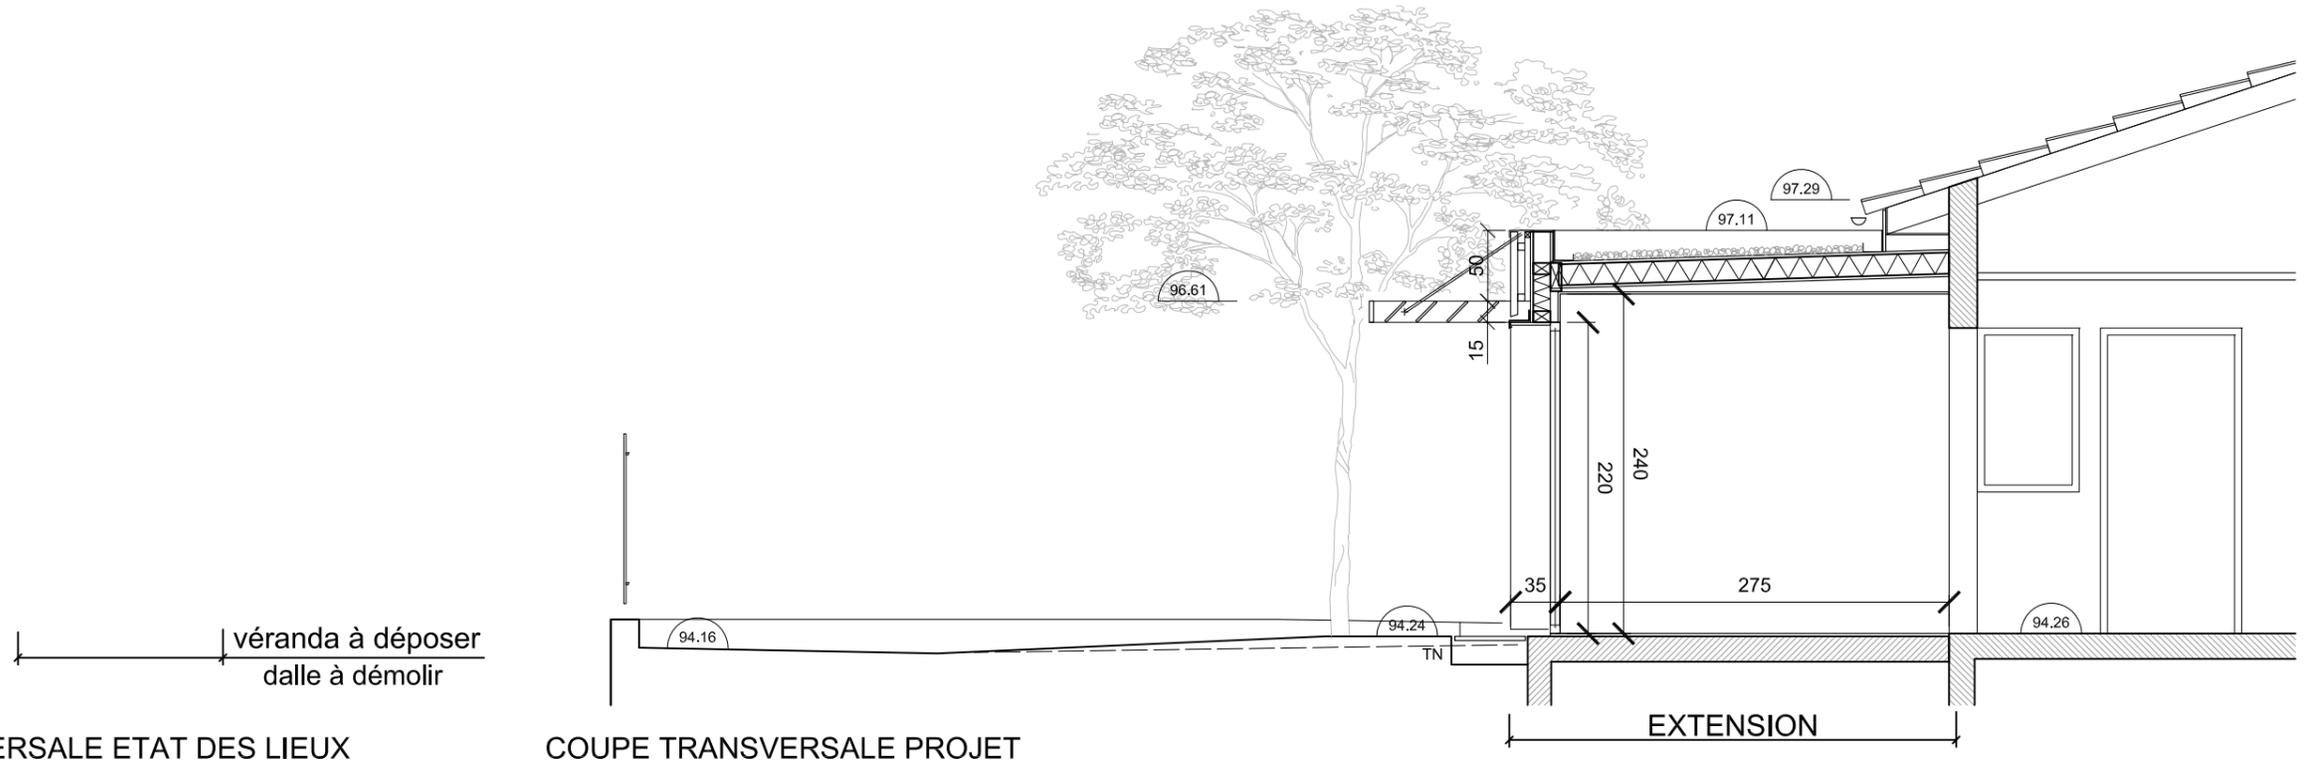

COUPE TRANSVERSALE ETAT DES LIEUX

COUPE TRANSVERSALE PROJET