

MOA : Odile et François BERTRAND
Le Bayard
38390 BOUVESSE QUIRIEU

Architecte : ESPACE PROJET ARCHITECTURE
Denis ROUSSET
ZA en Pragnat Nord
01500 AMBERIEU-EN-BUGEY
Tel.: 04 74 35 04 72

Dossier : AMENAGEMENT D'UN LOGEMENT DANS UNE DEPENDANCE
91, chemin des Gardes, Le Bayard
38390 BOUVESSE QUIRIEU

Phase DCE


BET Bois : BET CORNET-STRUCTURES-BOIS

Guillaume CORNET
203 A Rue du Bachet
01110 CORMARANCHE-EN-BUGEY
Tél : 06 71 72 82 32
guillaume.cornet@hotmail.fr




Plans généraux de la Structure Bois / Charpente.

| Indice | Date | Modifications |
|--------|------------|---|
| | 03/07/2018 | Première diffusion |
| A | 18/07/2018 | Modification sol fini et ajout fenêtre salon. |
| | | |
| | | |

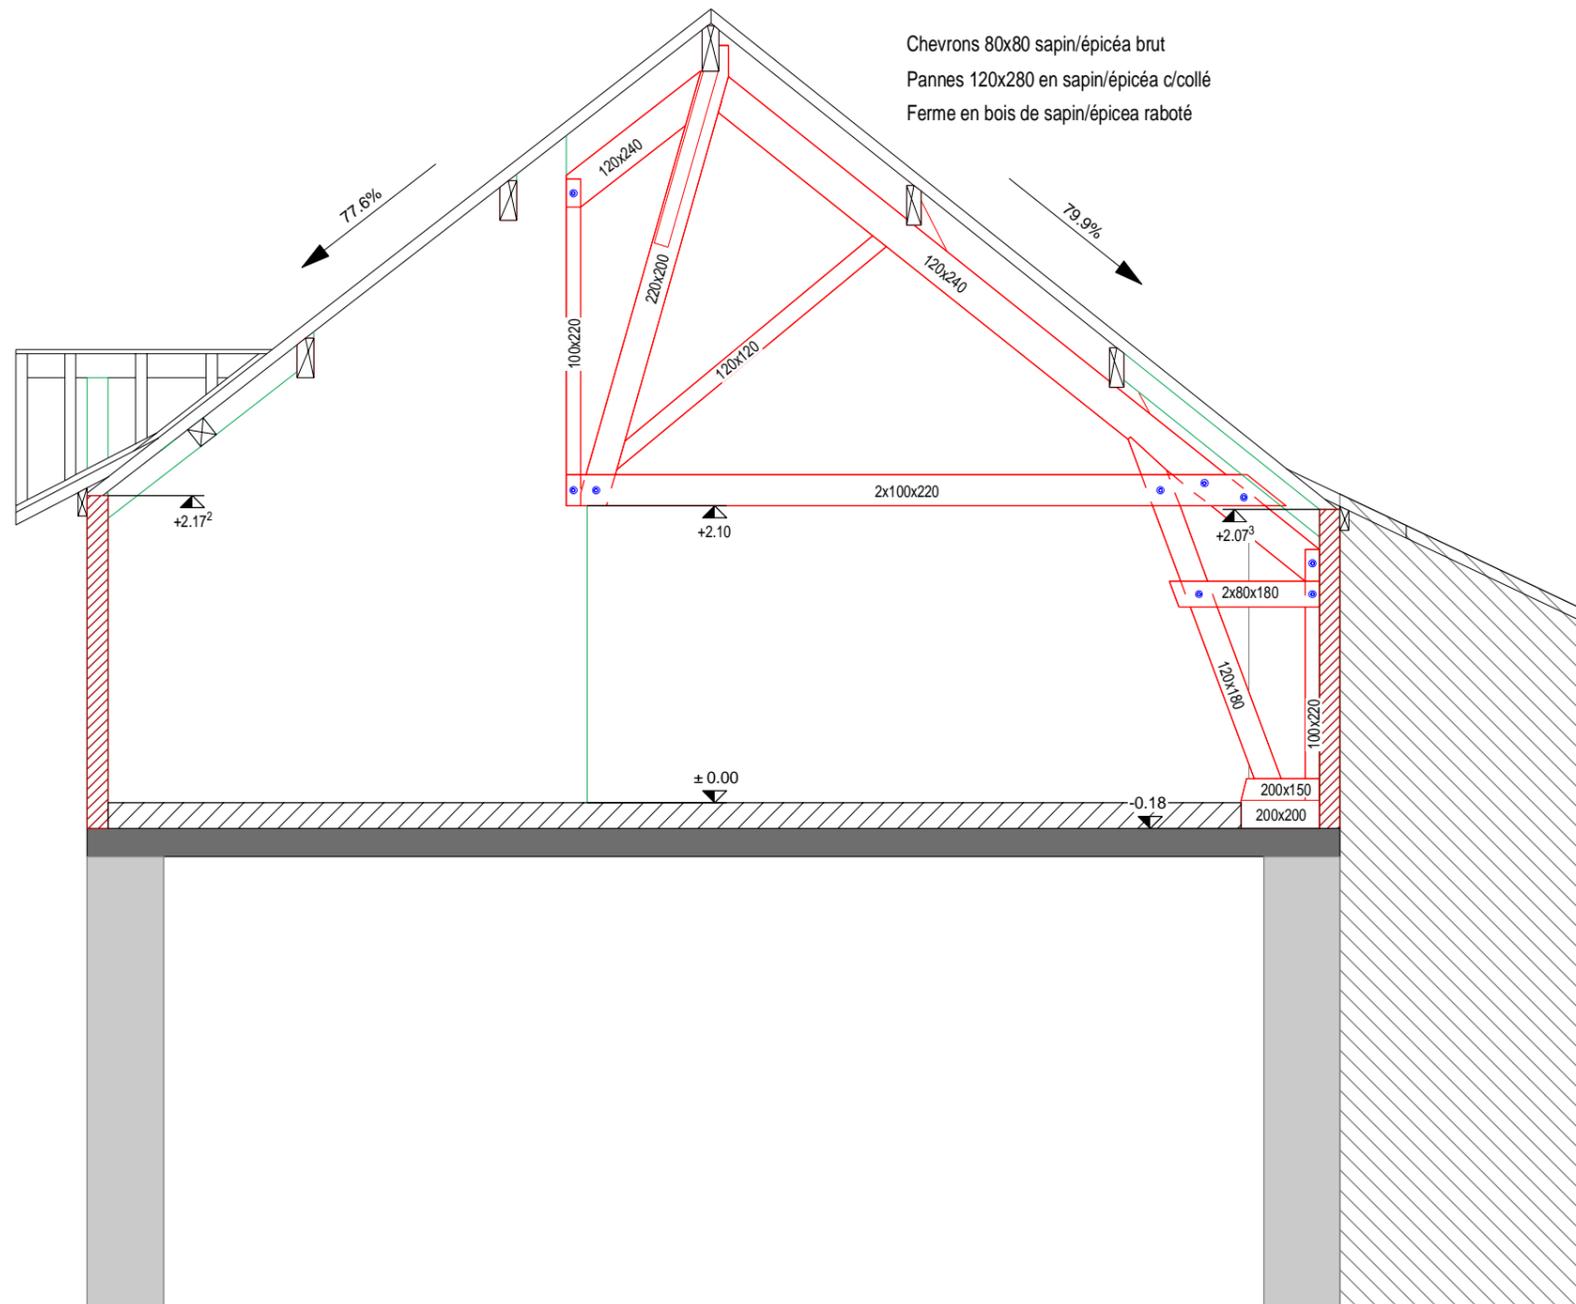


Coupe de principe BB Ech.:1/50

| | |
|---|--|
| Projet: Réhabilitation | Maitre d'ouvrage: Mme et M. BERTRAND |
| COUPE BB | |
| Commune: Bouvesse Quirieu | Date d'indice : 18/07/2018 |
| Dessiné par : Guillaume CORNET prt.06 71 72 82 83 | |
|  BET Cornet Structures Bois | <ul style="list-style-type: none"> ● Calcul de structure ● Plan d'exécution ● Maîtrise d'oeuvre |
| | Cadre N° : 2 Phase DCE |

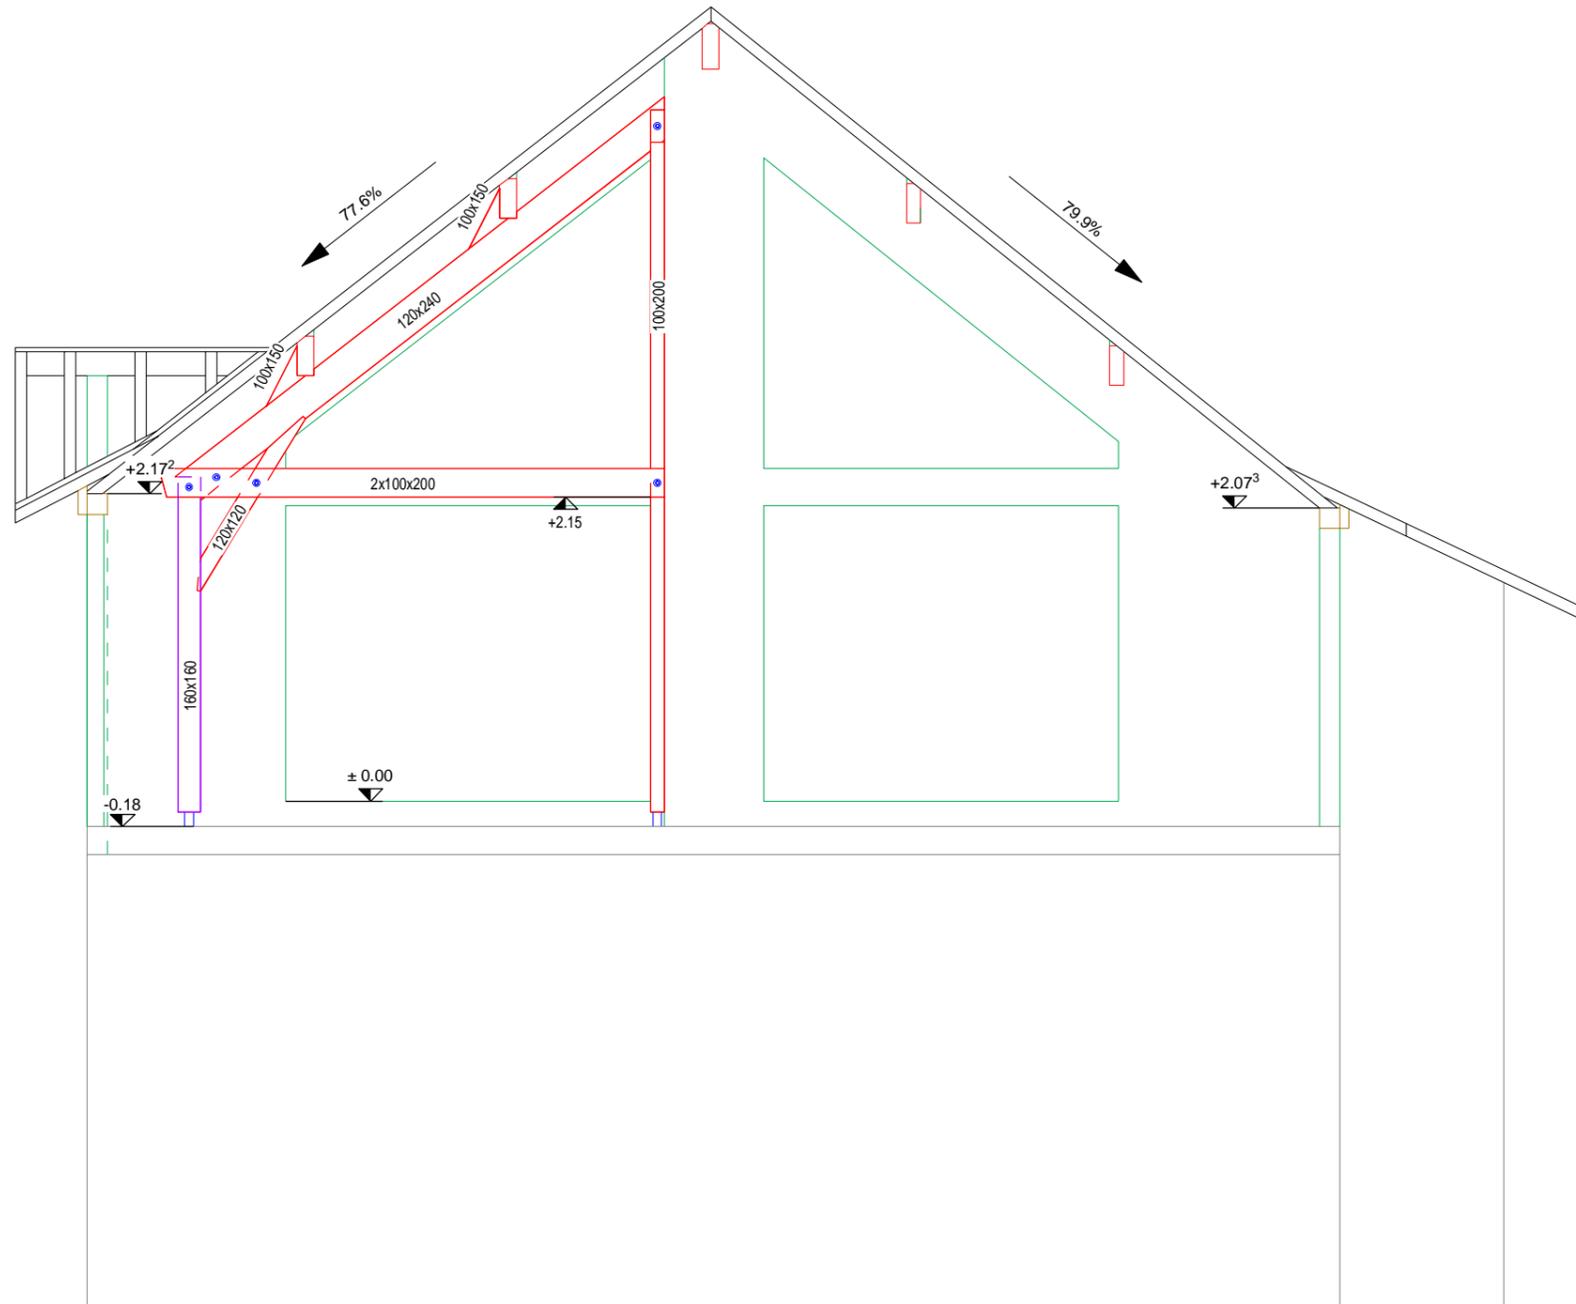


Façade de principe Nord-Est Ech.:1/50

| | |
|--|--------------------------------------|
| Projet: Réhabilitation | Maitre d'ouvrage: Mme et M. BERTRAND |
| FACADE Nord-EST | |
| Commune: Bouvesse Quirieu | Date d'indice : 18/07/2018 |
| Dessiné par : Guillaume CORNET prt.06 71 72 82 83 | |
|  <ul style="list-style-type: none"> ● Calcul de structure ● Plan d'exécution ● Maîtrise d'oeuvre <p>BET Cornet Structures Bois</p> | Cadre N° : 3 |
| | Phase DCE |

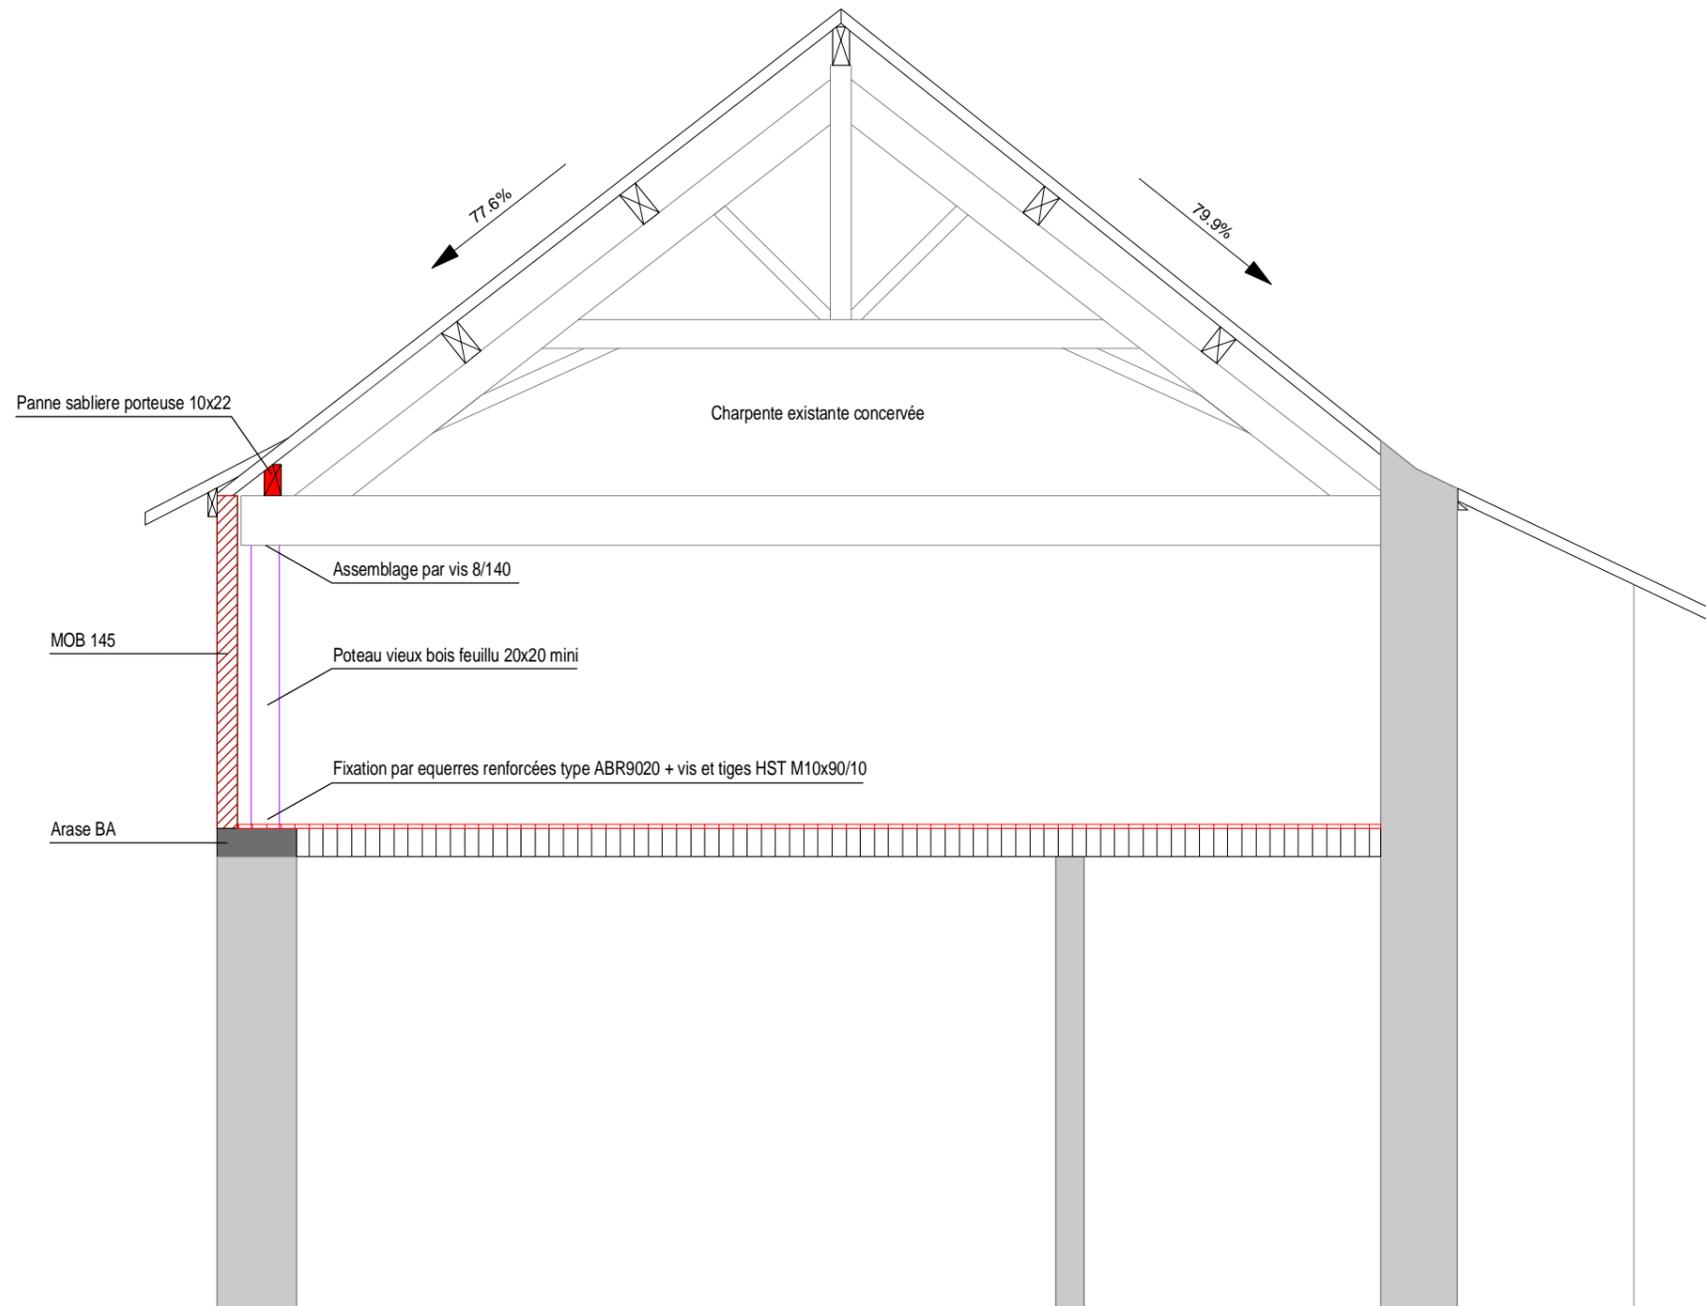

Coupe de principe CC Ech.:1/50


| | |
|---|--|
| Projet: Réhabilitation | Maitre d'ouvrage: Mme et M. BERTRAND |
| COUPE CC | |
| Commune: Bouvesse Quirieu | Date d'indice : 18/07/2018 |
| Dessiné par : Guillaume CORNET prt.06 71 72 82 83 | |
|  <p>BET Cornet Structures Bois</p> | <ul style="list-style-type: none"> ● Calcul de structure ● Plan d'exécution ● Maîtrise d'oeuvre |
| | <p>Cadre N° : 4</p> <p>Phase DCE</p> |

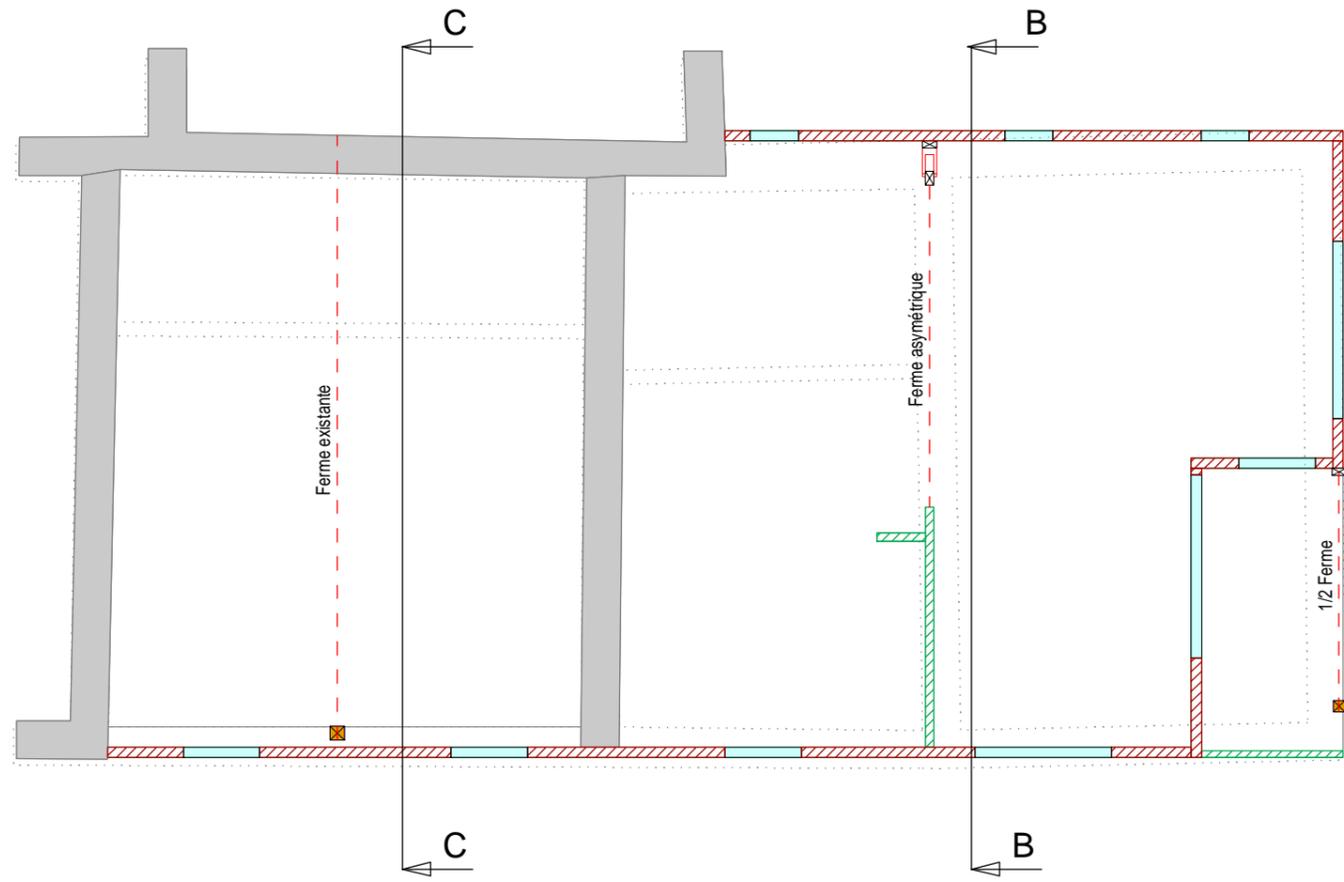

MOB 45x145



Plan Etage de principe AA Ech.:1/100

| | | | |
|---|--|--------------------------------------|--------------|
| Projet: Réhabilitation | | Maitre d'ouvrage: Mme et M. BERTRAND | |
| PLAN ETAGE | | | |
| Commune: Bouvesse Quirieu | | Date d'indice : 18/07/2018 | |
| Dessiné par : Guillaume CORNET prt.06 71 72 82 83 | | | |
|  <ul style="list-style-type: none"> ● Calcul de structure ● Plan d'exécution ● Maîtrise d'oeuvre <p>BET Cornet Structures Bois</p> | | | Cadre N° : 5 |
| | | | Phase DCE |

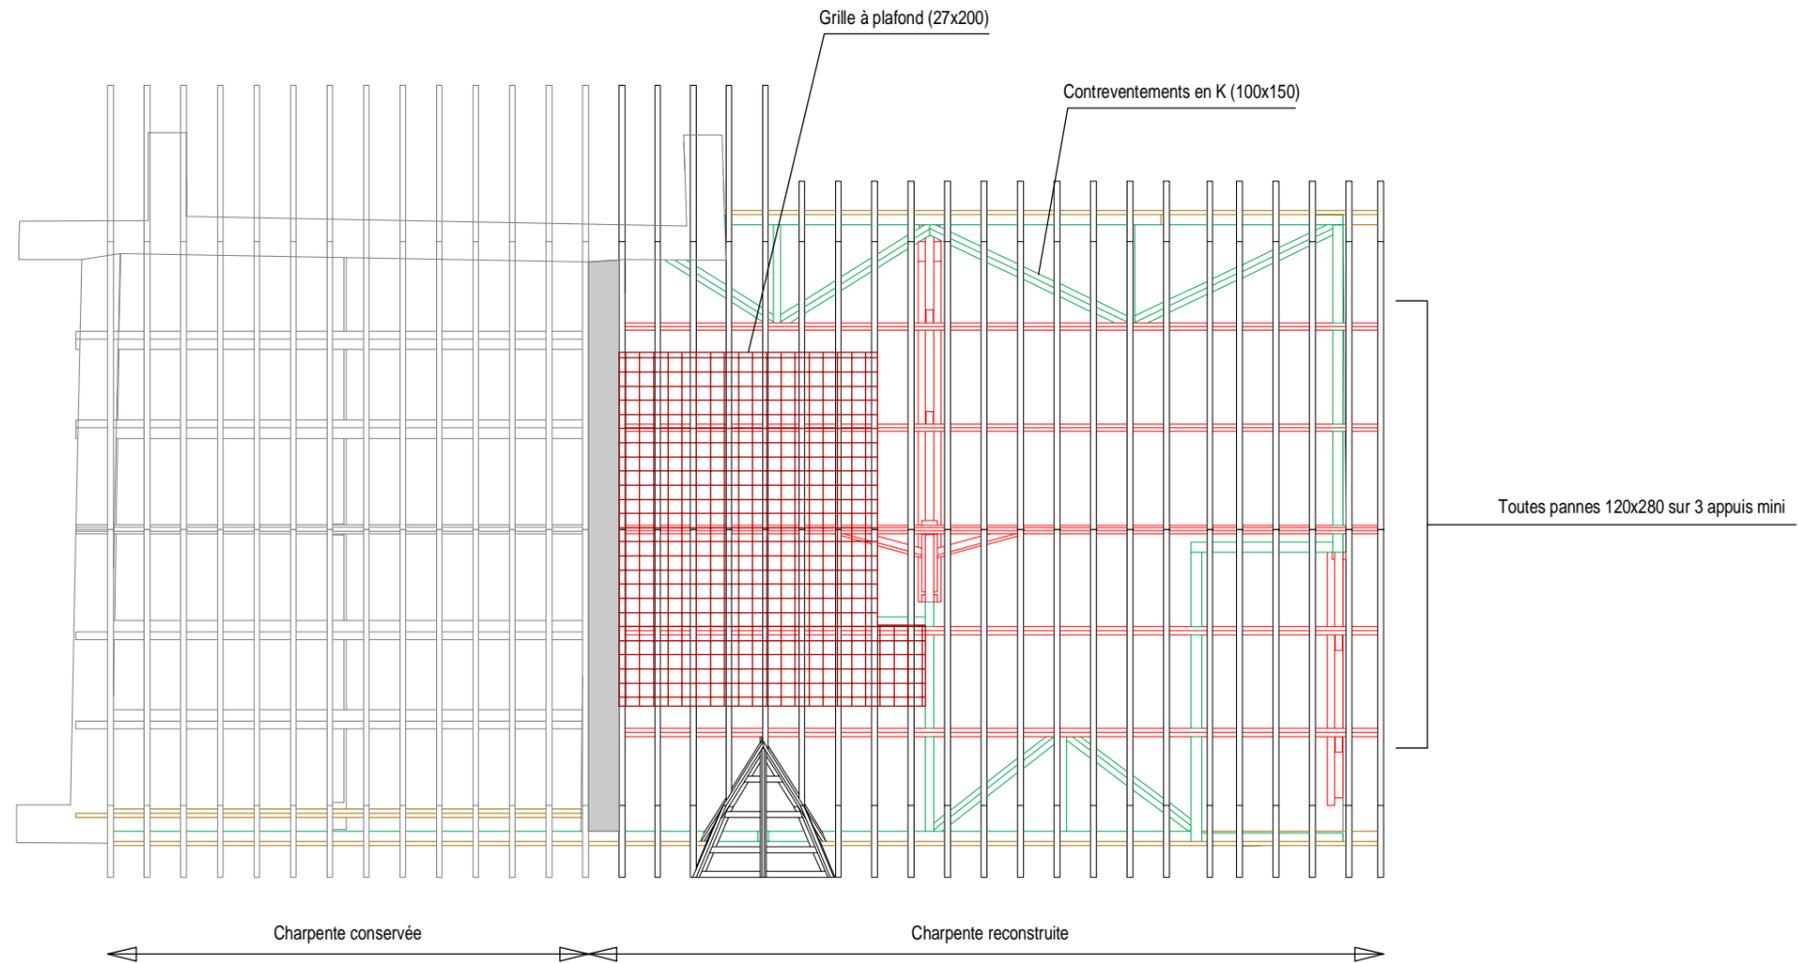


Plan de toiture de principe Ech.:1/100

| | |
|---|--|
| Projet: Réhabilitation | Maitre d'ouvrage: Mme et M. BERTRAND |
| PLAN TOITURE | |
| Commune: Bouvesse Quirieu | Date d'indice : 18/07/2018 |
| Dessiné par : Guillaume CORNET prt.06 71 72 82 83 | |
|  BET Cornet Structures Bois | ● Calcul de structure ● Plan d'exécution ● Maîtrise d'oeuvre |
| | Cadre N° : 6 Phase DCE |

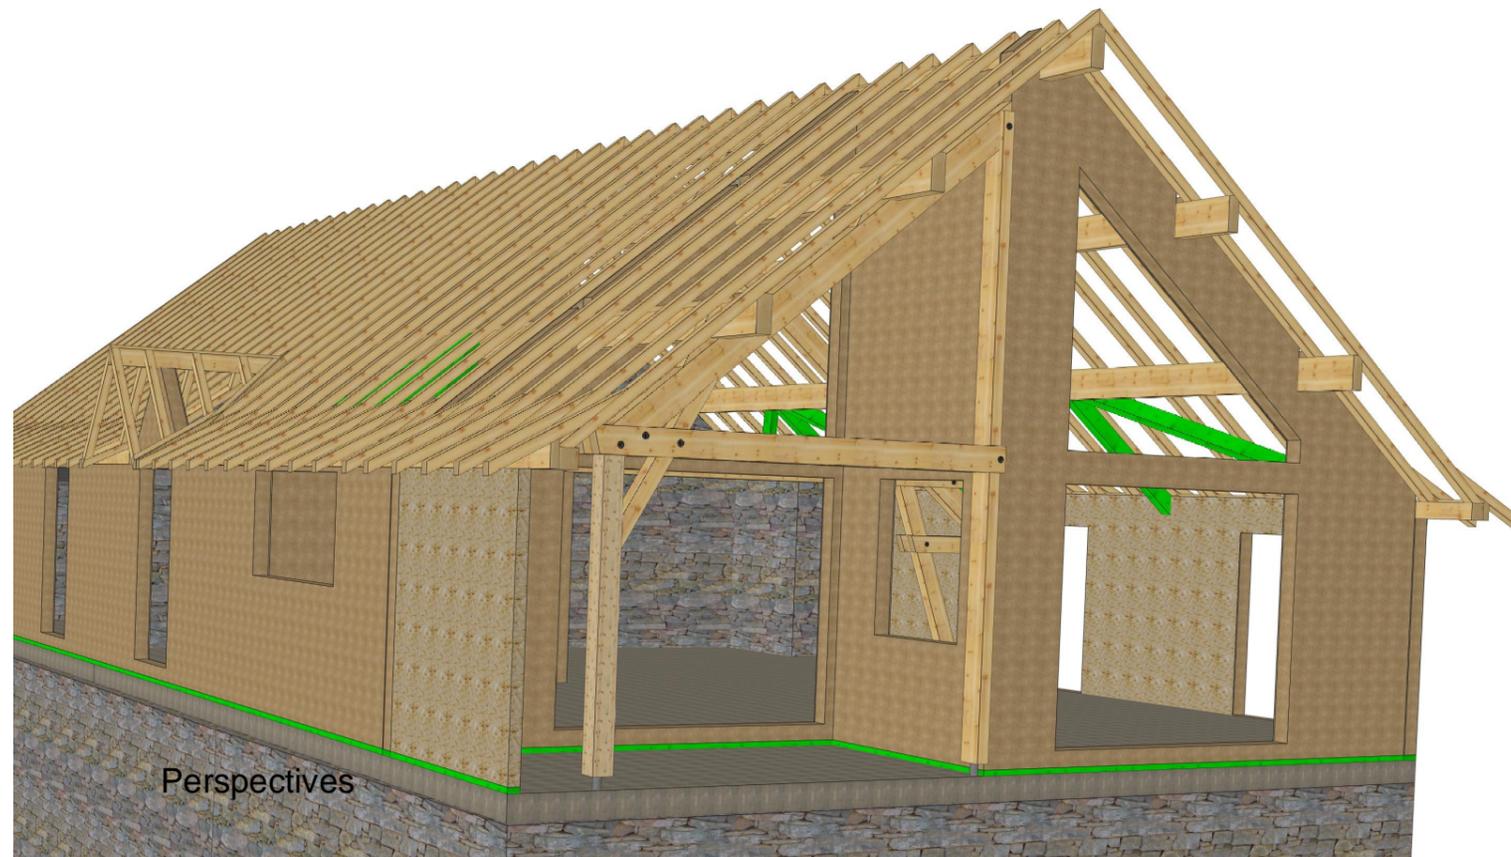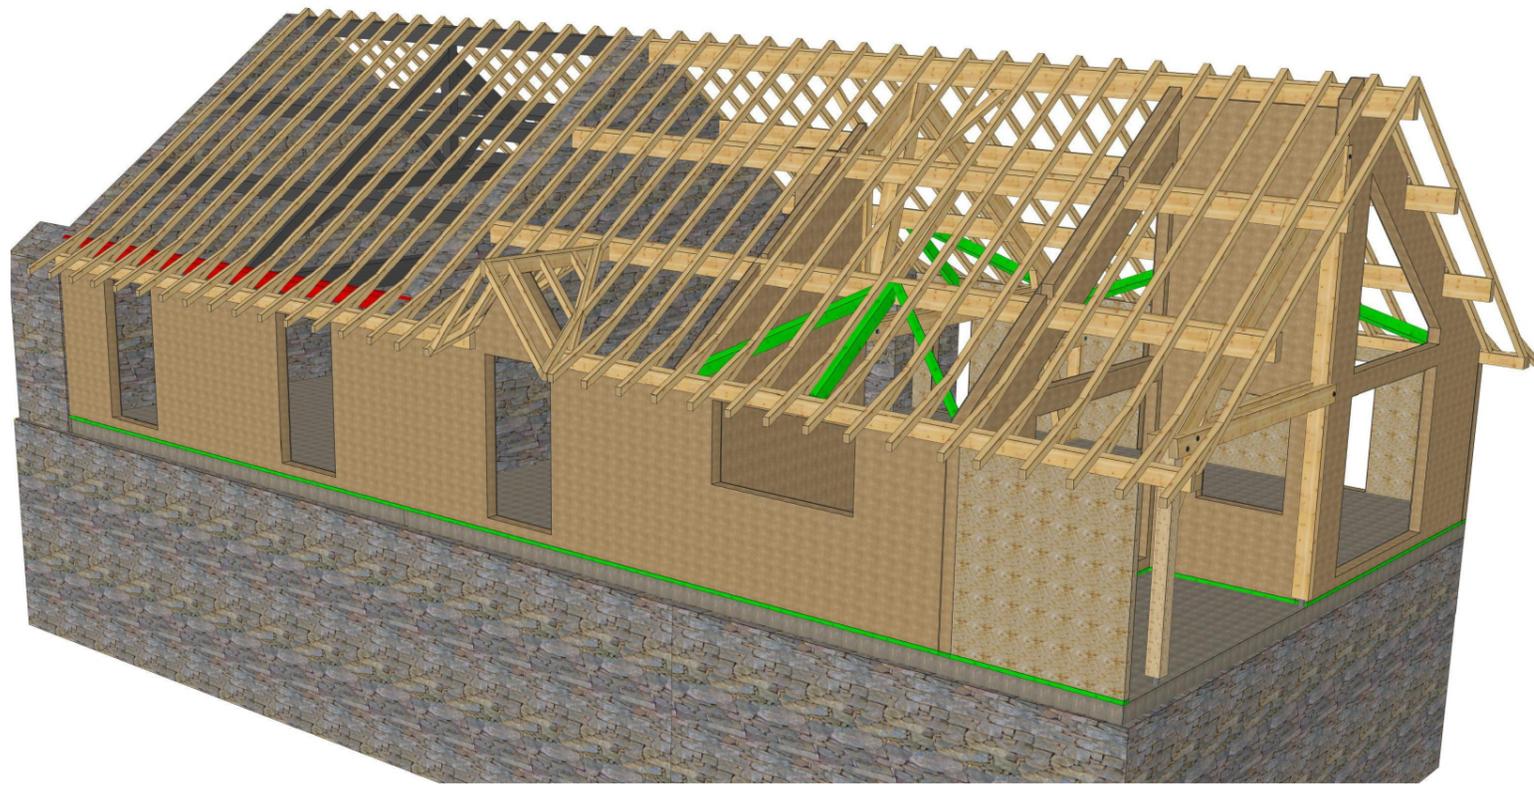


Perspectives

| | |
|--|--------------------------------------|
| Projet: Réhabilitation | Maitre d'ouvrage: Mme et M. BERTRAND |
| PERSPECTIVES | |
| Commune: Bouvesse Quirieu | Date d'indice : 18/07/2018 |
| Dessiné par : Guillaume CORNET prt.06 71 72 82 83 | |
|  <ul style="list-style-type: none"> ● Calcul de structure ● Plan d'exécution ● Maîtrise d'oeuvre <p>BET Cornet Structures Bois</p> | Cadre N° : 7 |
| | Phase DCE |

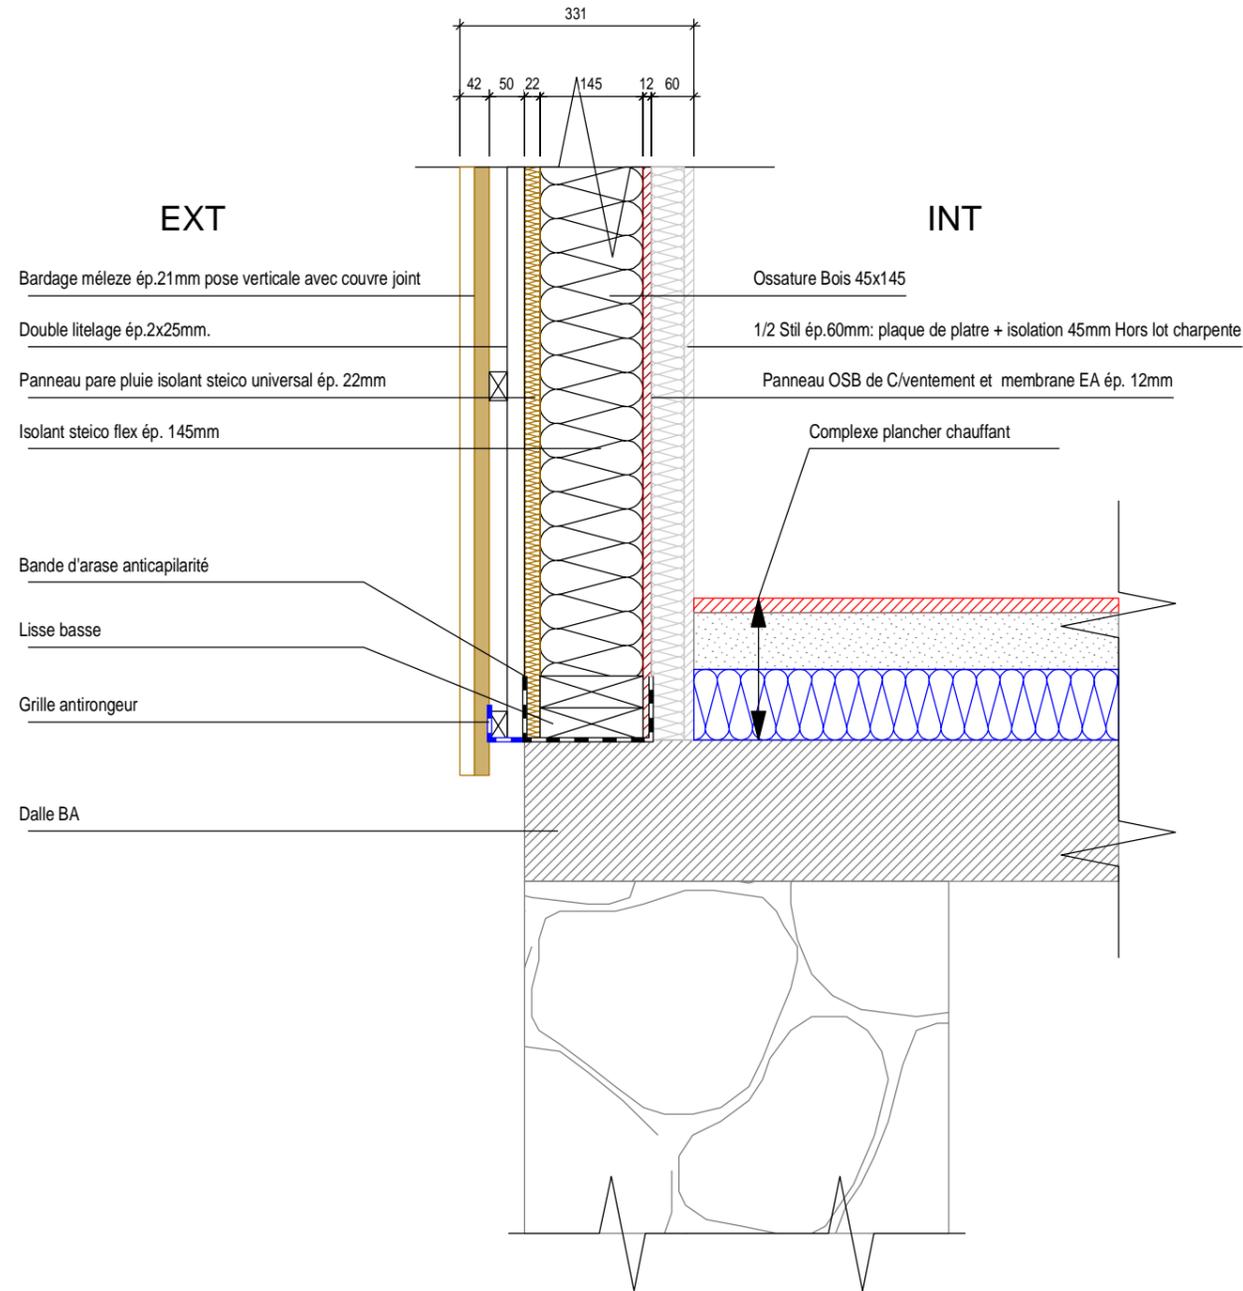

Détail MOB 145 Ext, Ech.1/10

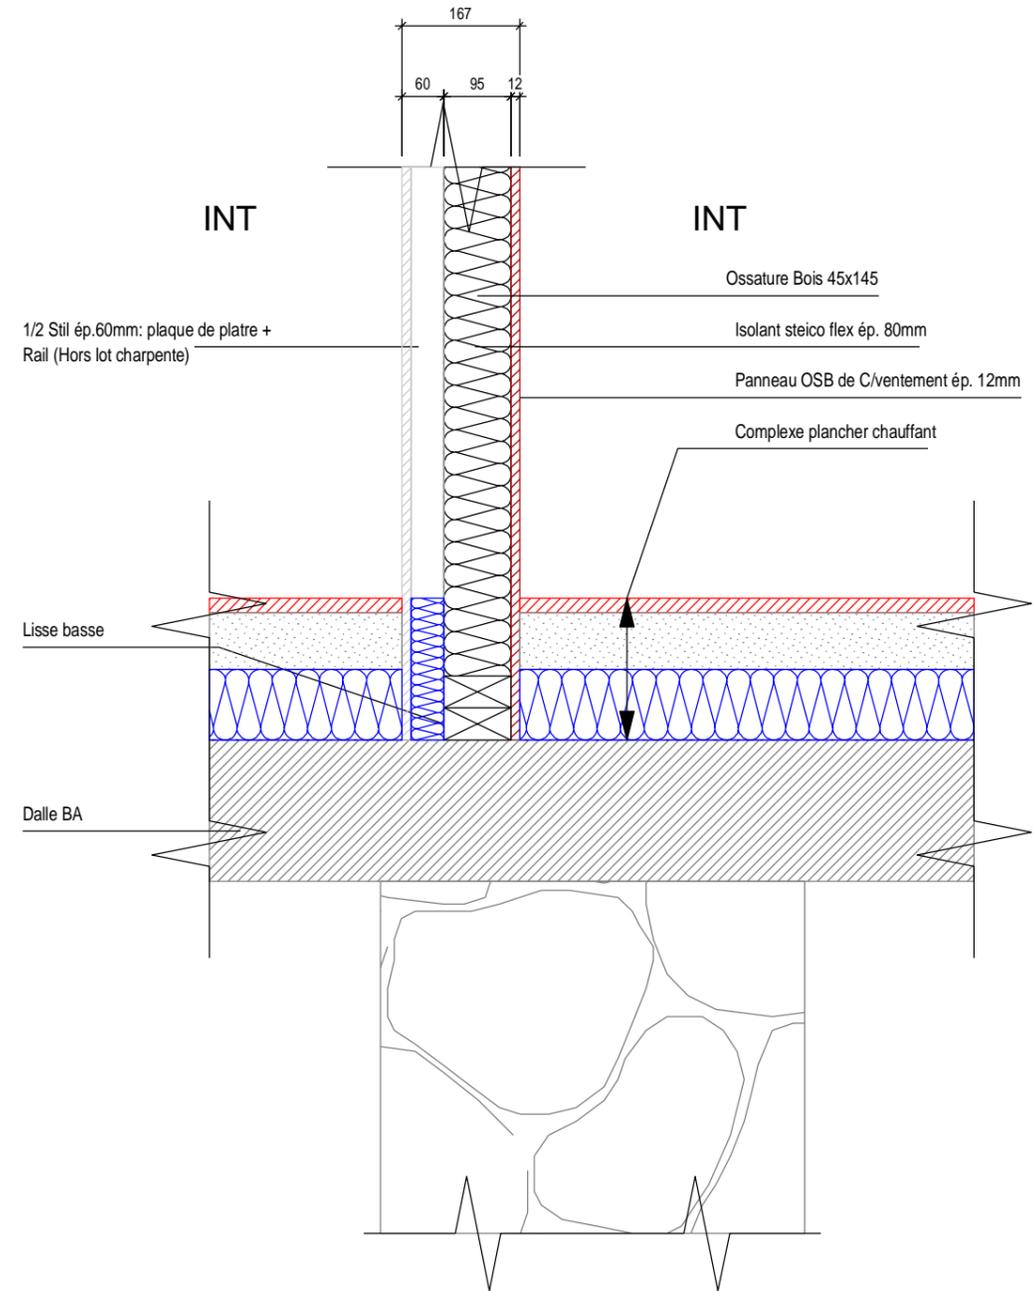

Détail MOB 95 Int, Ech.1/10

| | |
|--|--------------------------------------|
| Projet: Réhabilitation | Maitre d'ouvrage: Mme et M. BERTRAND |
| Détails MOB | |
| Commune: Bouvesse Quirieu | Date d'indice : 18/07/2018 |
| Dessiné par : Guillaume CORNET prt.06 71 72 82 83 | |
|  <p>BET Cornet Structures Bois</p> <ul style="list-style-type: none"> ● Calcul de structure ● Plan d'exécution ● Maîtrise d'oeuvre | Cadre N° : 8 |
| | Phase DCE |