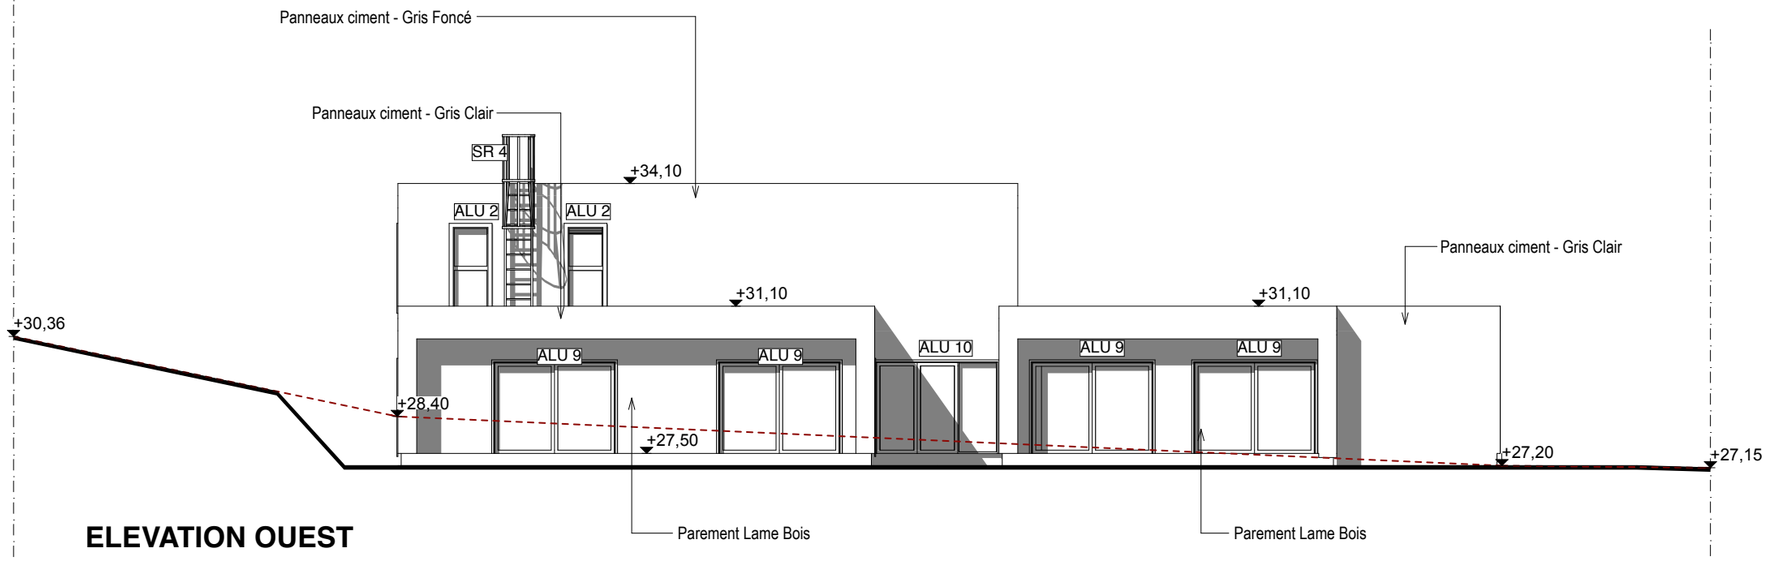

ELEVATION OUEST

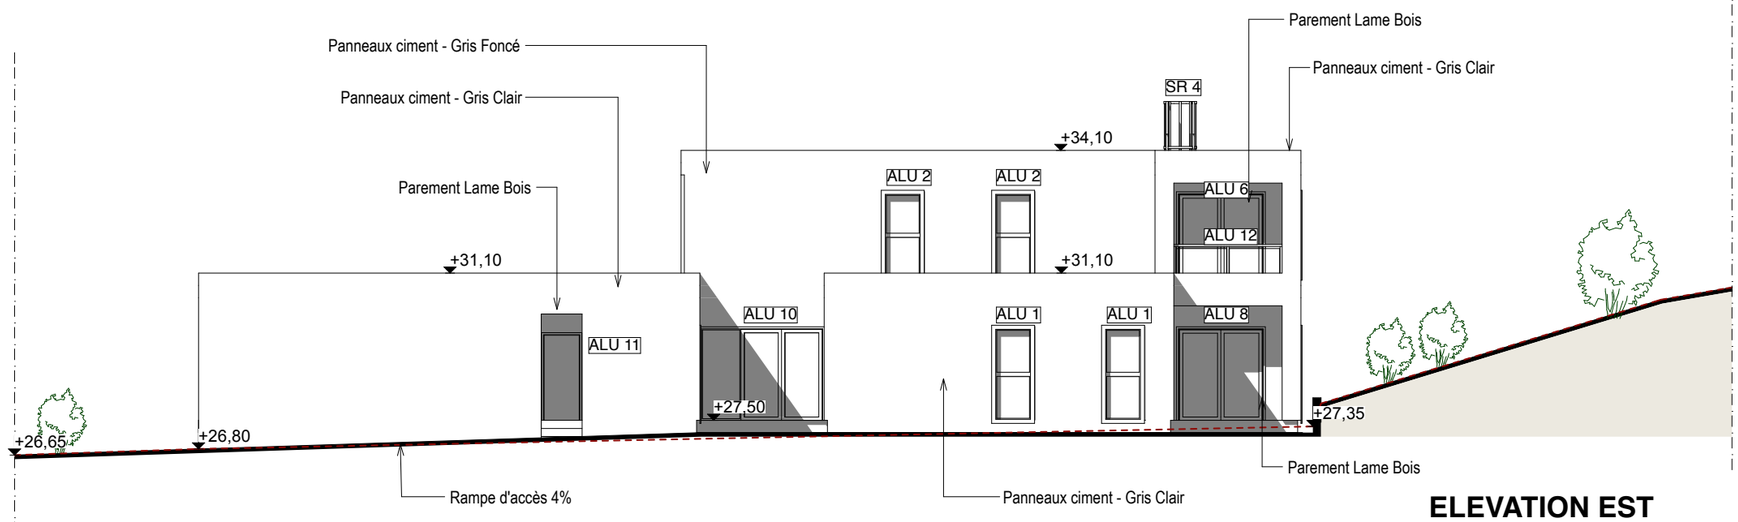

ELEVATION EST

ELÉVATIONS - Bât. A

PROJET

PCG

A11

JUIN 2018

Ech : 1 / 150°

CONSTRUCTION DE DEUX BATIMENTS D'ACTIVITES

SCCV LE TREMPLIN
Le Bateau Blanc - Bât B.
Avenue du commandant l'Herminier
BP 30228
13698 Martigues cedex

SCM Architecture & Maîtrise d'Oeuvre
Olivier SCHARFF - Architecte DPLG
Gérald FERAND - Maître d'Oeuvre
Marina POULET - Collaboratrice d'Architecte
4 Allée des Bruyères - 13 500 Martigues
Tél. 04 42 07 37 05 - e.mail : amo.martigues@gmail.com